

17.48

13.43

12.97

12.55

11.31

PLAYGROUND  
ÁREA=154,00m<sup>2</sup>


+0,10



14.01

# PLANTA BAIXA PLAYGROUND

esc 1:100

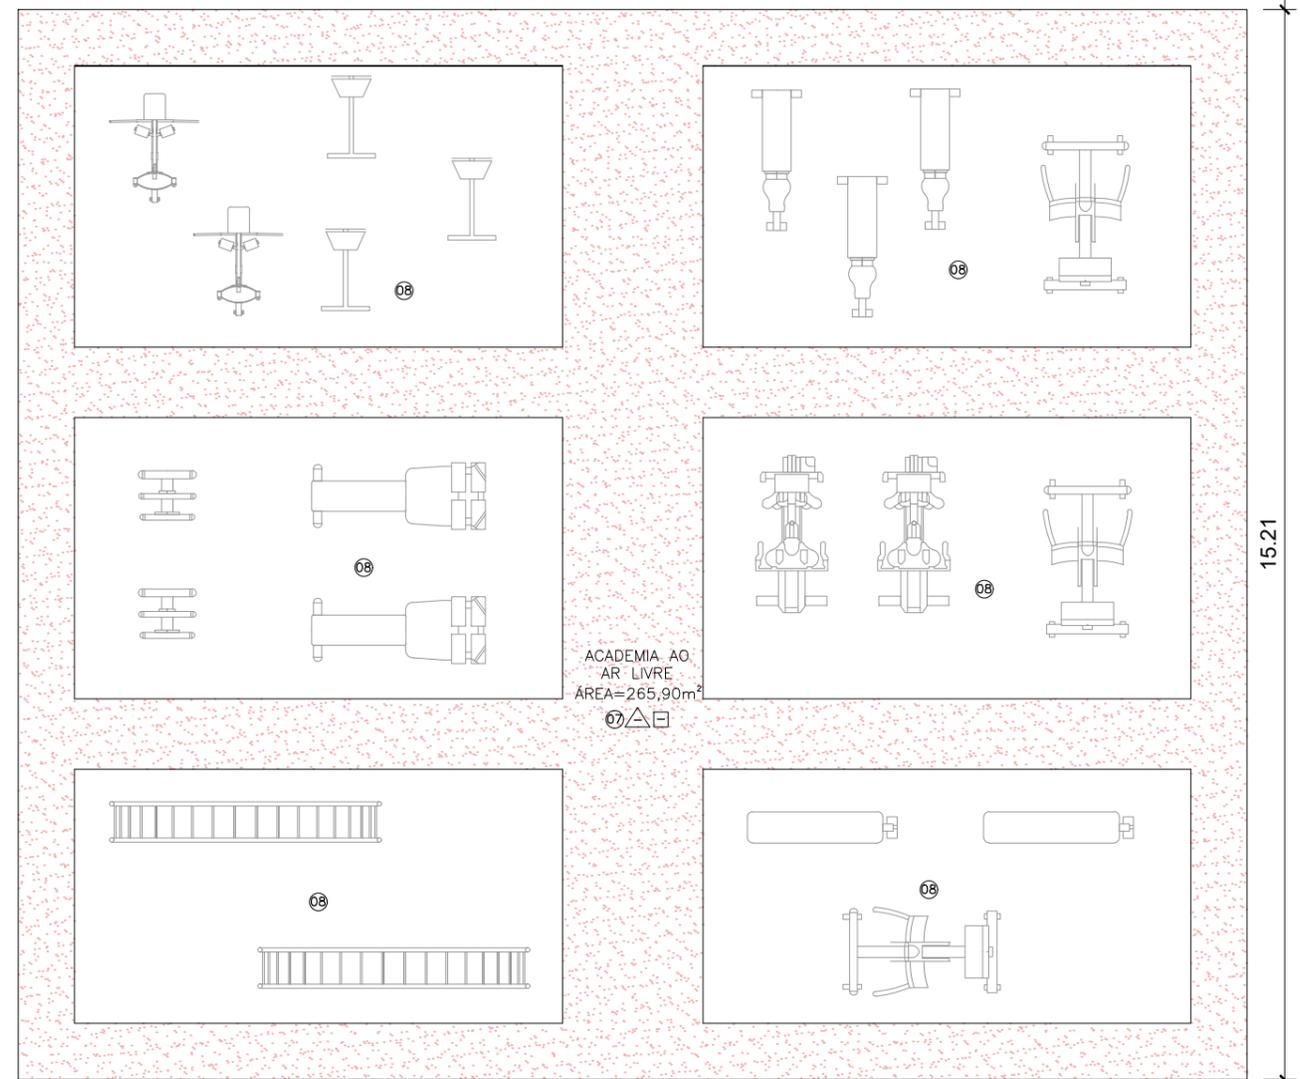

ACADEMIA AO  
AR LIVRE  
ÁREA=265,90m<sup>2</sup>



.80

6.94

2.00

6.94

.80

15.21

# PLANTA BAIXA ACADEMIA AO AR LIVRE

esc 1:100

DISCIPLINA: TRABALHO DE CONCLUSÃO DE CURSO

ORIENTADOR: PEDRO MERGULHÃO

ASSUNTO: PROJETO DE REQUALIFICAÇÃO-PLANTA BAIXA



ESCALA:  
1:100

FOLHA:  
26

ALUNO:  
LUIZA HELENA COSTA DA COSTA


TURMA:  
2012

DATA:  
07/02/2017

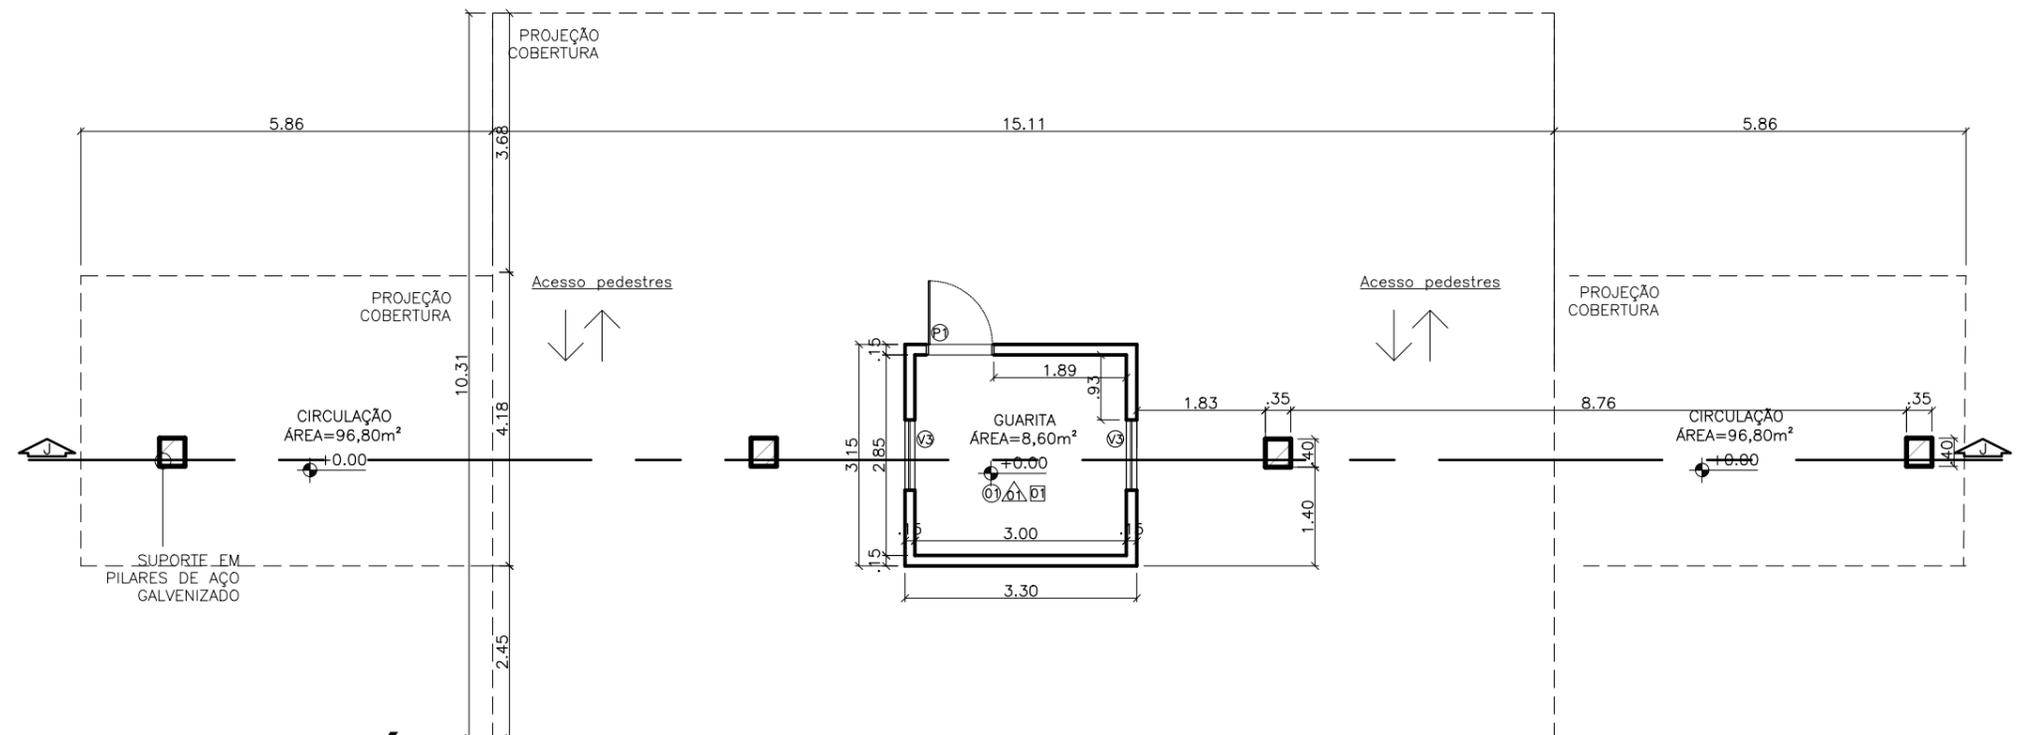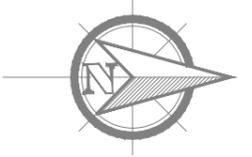

# PLANTA BAIXA PÓRTICO DE ENTRADA


esc 1:100

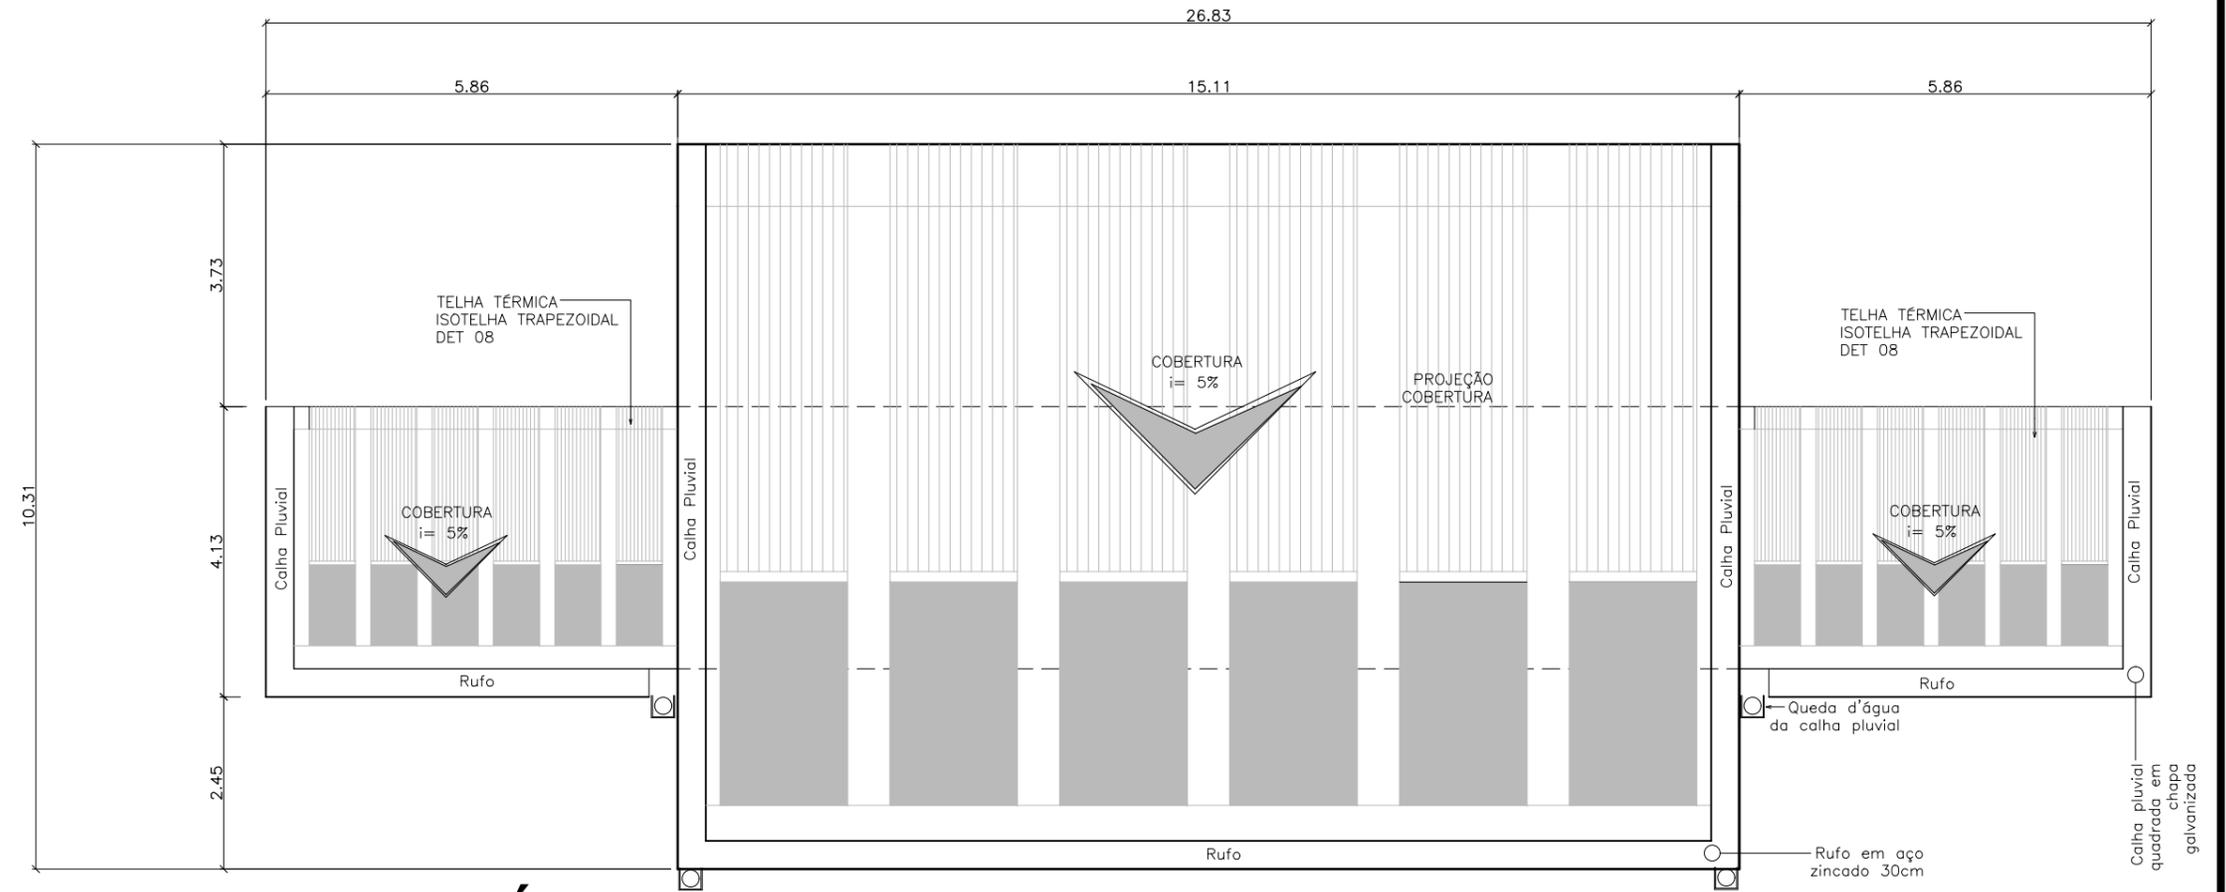

# PLANTA DE COBERTURA PÓRTICO DE ENTRADA

esc 1:100


DISCIPLINA:	TRABAHO DE CONCLUSÃO DE CURSO	ORIENTADOR:	PEDRO MERGULHÃO
ASSUNTO:	PROJETO DE REQUALIFICAÇÃO - PLANTA BAIXA E COBERTURA	ESCALA:	1:100
ALUNO:	LUIZA HELENA COSTA DA COSTA	TURMA:	2012
		FOLHA:	27
		DATA:	07/02/2017

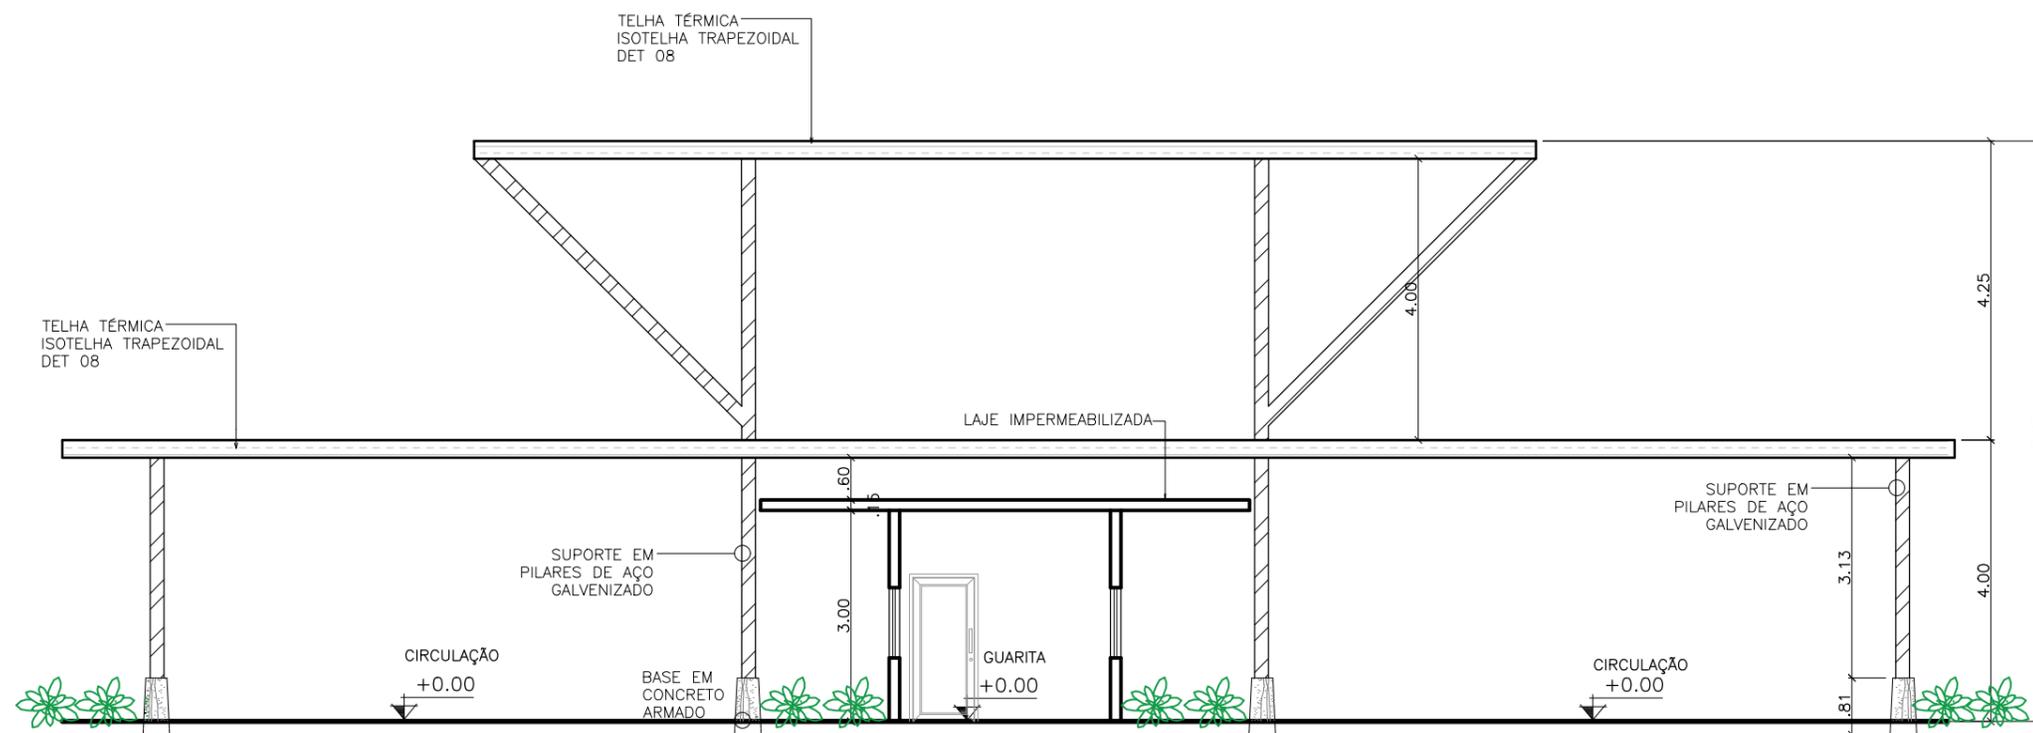

# CORTE JJ



esc 1:100

AÇO ZINCADO 0,5mm

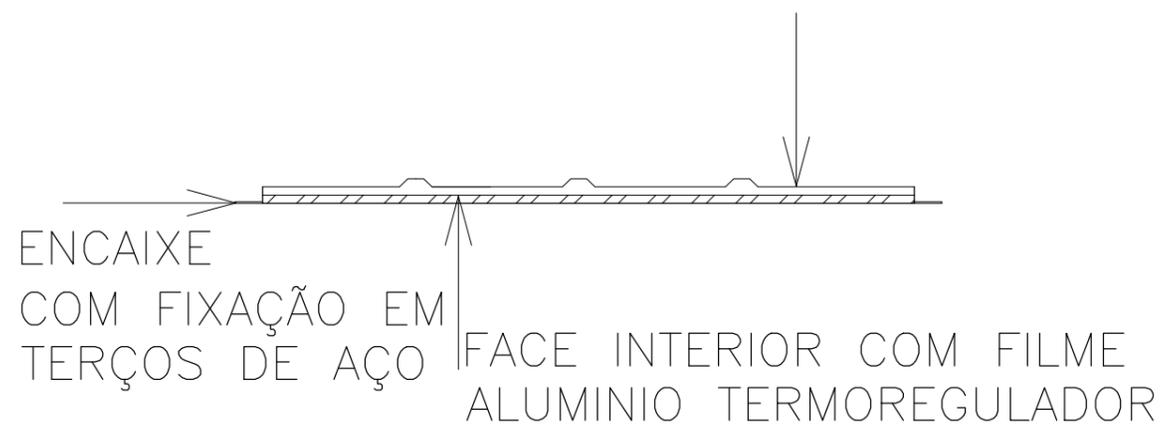

# DETALHE 08

DISCIPLINA:	TRABAHO DE CONCLUSÃO DE CURSO	ORIENTADOR:	PEDRO MERGULHÃO
ASSUNTO:	PROJETO DE REQUALIFICAÇÃO - CORTE E DETALHE	ESCALA:	1:100
		FOLHA:	28
ALUNO:	LUIZA HELENA COSTA DA COSTA	TURMA:	2012
		DATA:	07/02/2017

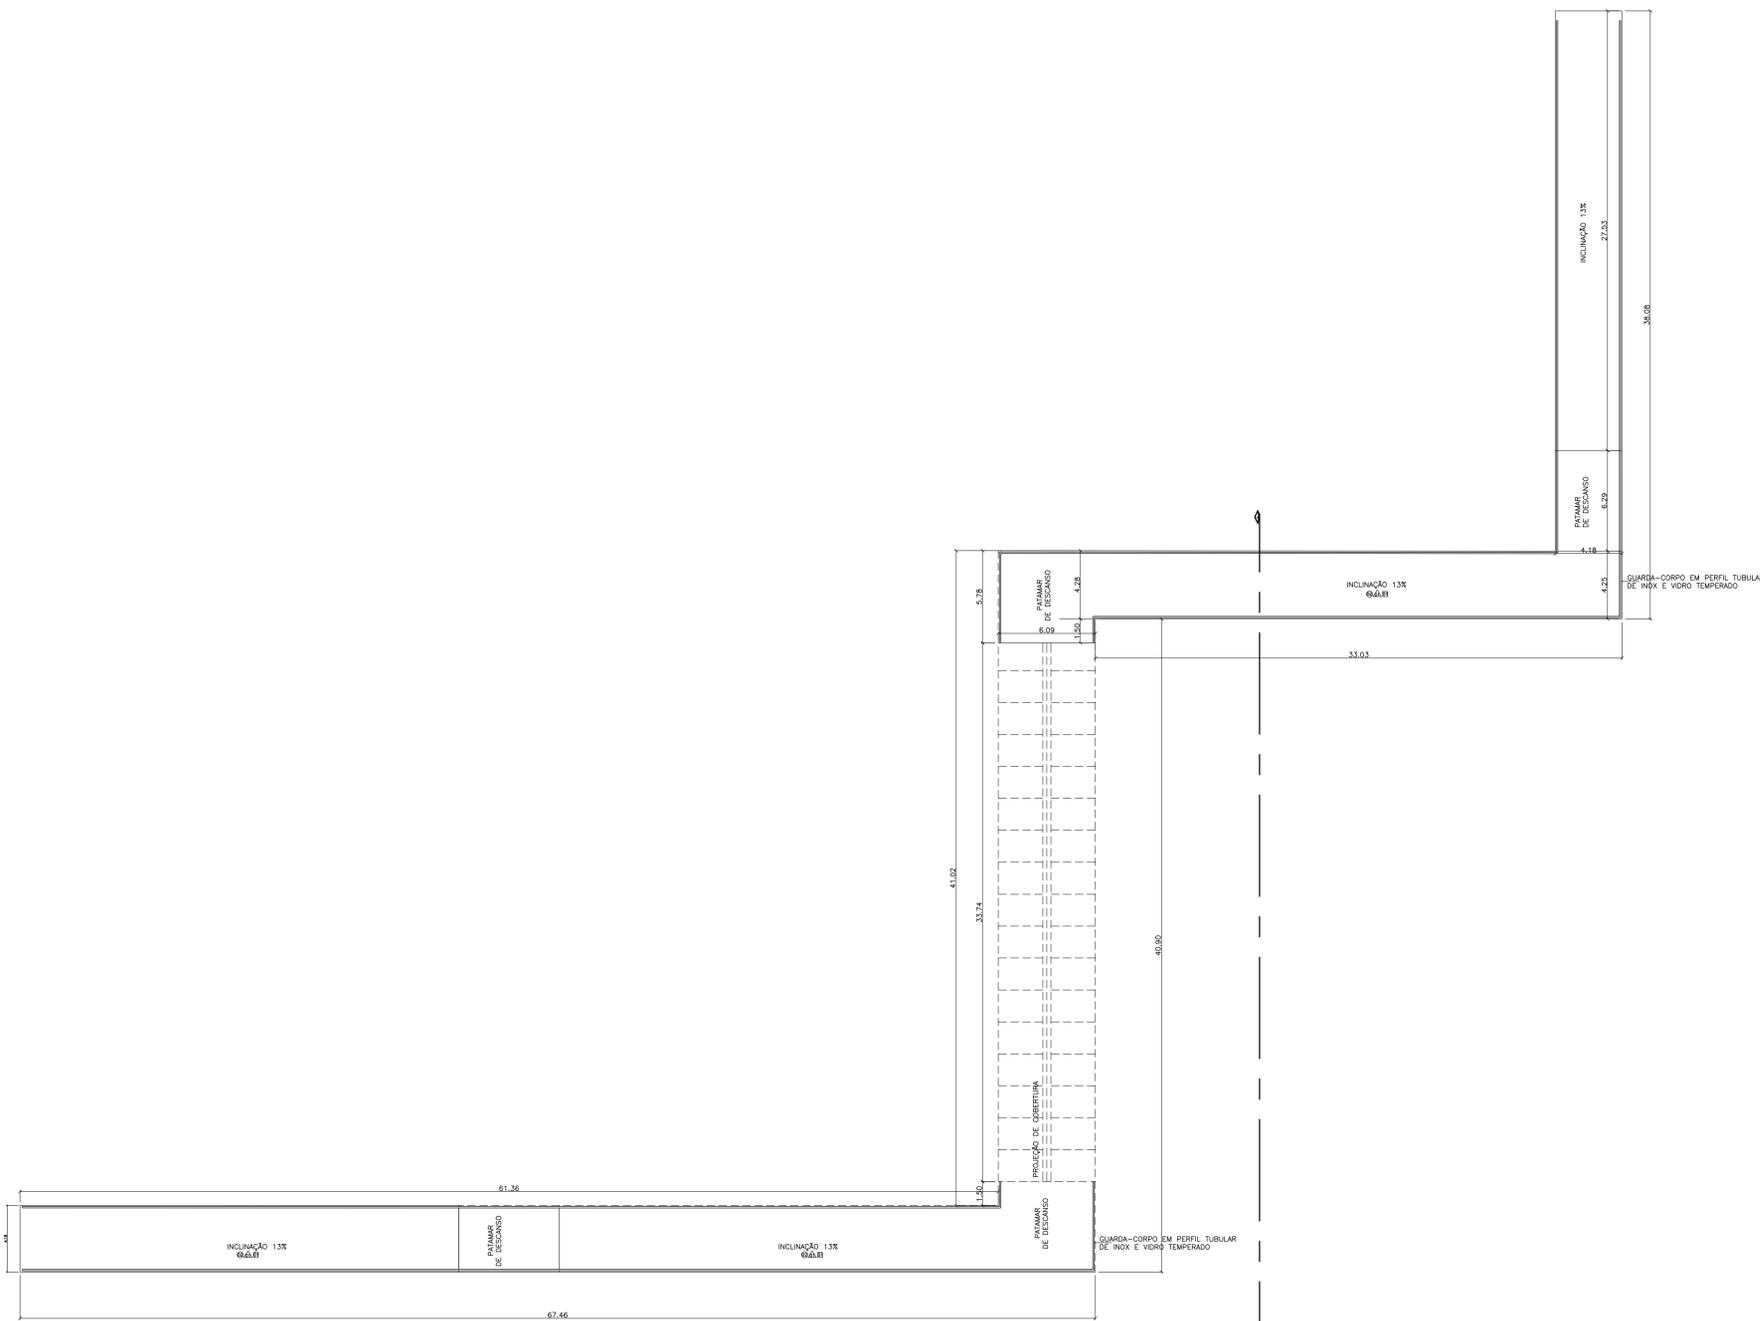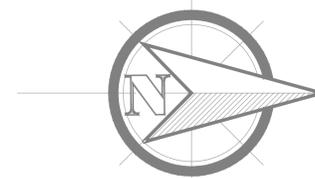

**CORTE LL**  
esc 1:200

## PLANTA BAIXA -PASSARELA

esc 1:200

**TABELA DE ESQUADRIAS**

IDENTIFICAÇÃO	DIMENSÕES	MATERIAL
P1	.90 x 2.10	PORTA EM MADEIRA DE LEI- VAI E VEM
P2	.70 x 2.10	PORTA EM MADEIRA DE LEI-VAI E VEM
P3	1.20 x 2.10	PORTA EM MADEIRA DE LEI- DUAS FOLHAS VAI E VEM
P4	.70 x 2.10	PORTA DE CORRER UMA FOLHA
P5	5.00 x 3.00	PORTA DE CORRER EM ALUMINIO E VIDRO
P6	1.40 x 2.50	PORTA DE EMERGENCIA (CORTA FOGO) DUAS FOLHAS
P7	.95 x 2.10	PORTA DE MADEIRA DE LEI COM BARRA ACOPLADA

IDENTIFICAÇÃO	DIMENSÕES	MATERIAL
B1	.50x.60/ 1.60	BALANCIUM DE VIDRO E ALUMINIO
V1	2.96x2.98	PORTA EM VÃO
V2	3.43x2.98	PORTA EM VÃO
V3	1.00x1.00/ 0.90	FOLHA EM VIDRO FIXO BLINDADO 10mm
F1	3.80 x 1.60 / 1.00	FOLHA EM VIDRO FIXO BLINDADO 10mm
F2	1.30 x 1.80 / 1.00	FOLHA EM VIDRO FIXO BLINDADO 10mm
F3	1.60x1.80/ 1.00	FOLHA EM VIDRO FIXO BLINDADO 10mm
F4	1.20 x 1.80 / 1.00	FOLHA EM VIDRO FIXO BLINDADO 10mm
F5	6.30 x 1.60 / 1.00	FOLHA EM VIDRO FIXO BLINDADO 10mm

IDENTIFICAÇÃO	DIMENSÕES	MATERIAL
01		CERAMICA NA COR BEGE ESCURO-60X60
02		CERAMICA ANTIDERRAPANTE NA COR CINZA ESCURO- 30X30
03		PISO EM CONCRETO DESEMPENADO NATURAL
04		CARPETE PARA PISOS COMERCIAIS (ALTO FLUXO)
05		GRAMA
06		PISO DE MADEIRA-RÉGUAS .30X1.20m
07		BRITA
08		PISO EM CONCRETO DESEMPENADO PINTADO COM TINTA ACRILICA

IDENTIFICAÇÃO	DIMENSÕES	MATERIAL
09		AREIA
01		TINTA LÁTEX FOSCA NA COR TERRACOTA SUAVE
02		TINTA LÁTEX FOSCA NA COR CROMO SUAVE (CINZA CLARO)
03		TIJOLO/PLAQUETA CERAMICA ESCURA (TIJOLO APARENTE)
04		TINTA ACRILICA EM CORES VARIADAS
01		LAJE PINTADA COM TINTA FOSCA NA COR BRANCO NEVE
02		LAJE CRUA
03		PVC
04		FORRO DE MADEIRA

## UNIVERSIDADE FEDERAL DO AMAPÁ-UNIFAP

CURSO	ARQUITETURA E URBANISMO	TURMA	2012
DISCIPLINA	TRABALHO DE CONCLUSÃO DE CURSO		
ORIENTADOR	PEDRO MERGULHÃO		
ASSUNTO	PROJETO DE REQUALIFICAÇÃO PLANTA BAIXA E CORTE LL	FOLHA	29
ALUNO	LUIZA HELENA COSTA DA COSTA	DATA	07/02/2017
		ESCALA	1:200



IMAGEM 1- PÓRTICO DO PARQUE

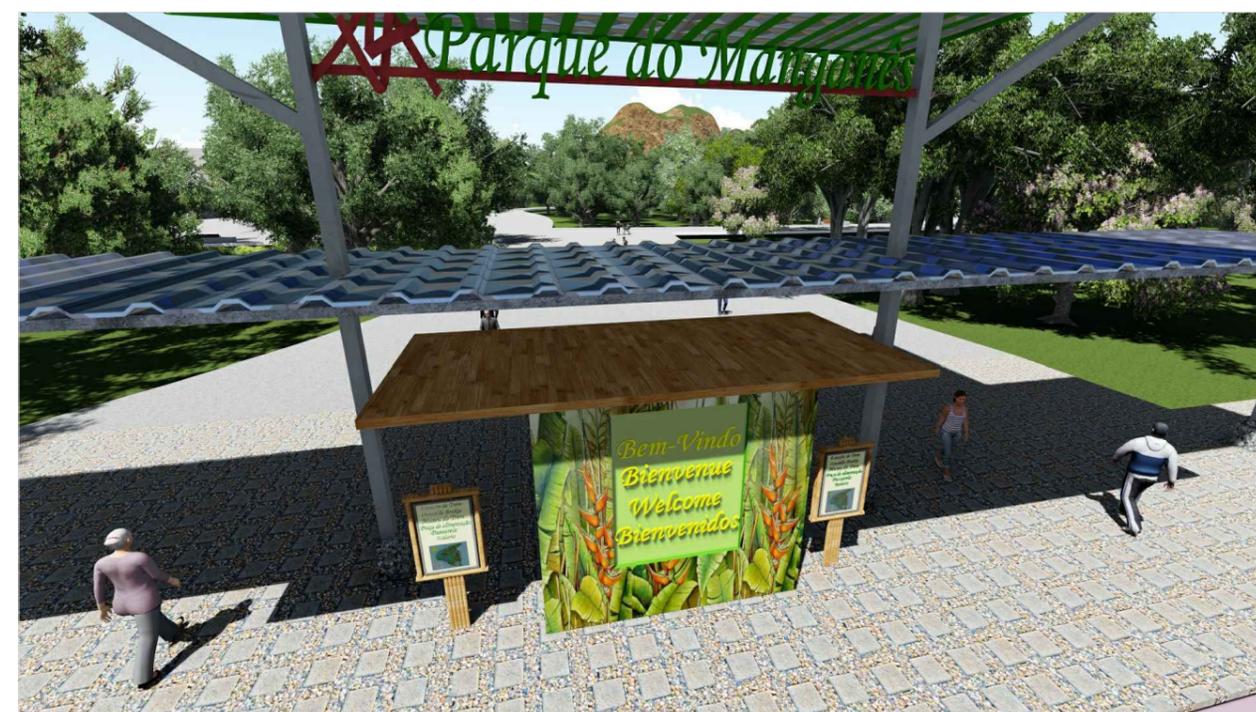


IMAGEM 2- PÓRTICO DO PARQUE

DISCIPLINA:	TRABAHO DE CONCLUSÃO DE CURSO	ORIENTADOR:	PEDRO MERGULHÃO
ASSUNTO:	PROJETO DE REQUALIFICAÇÃO - IMAGENS RENDERIZADAS	ESCALA:	SEM ESCALA
		FOLHA:	30
ALUNO:	LUIZA HELENA COSTA DA COSTA	TURMA:	2012
		DATA:	07/02/2017

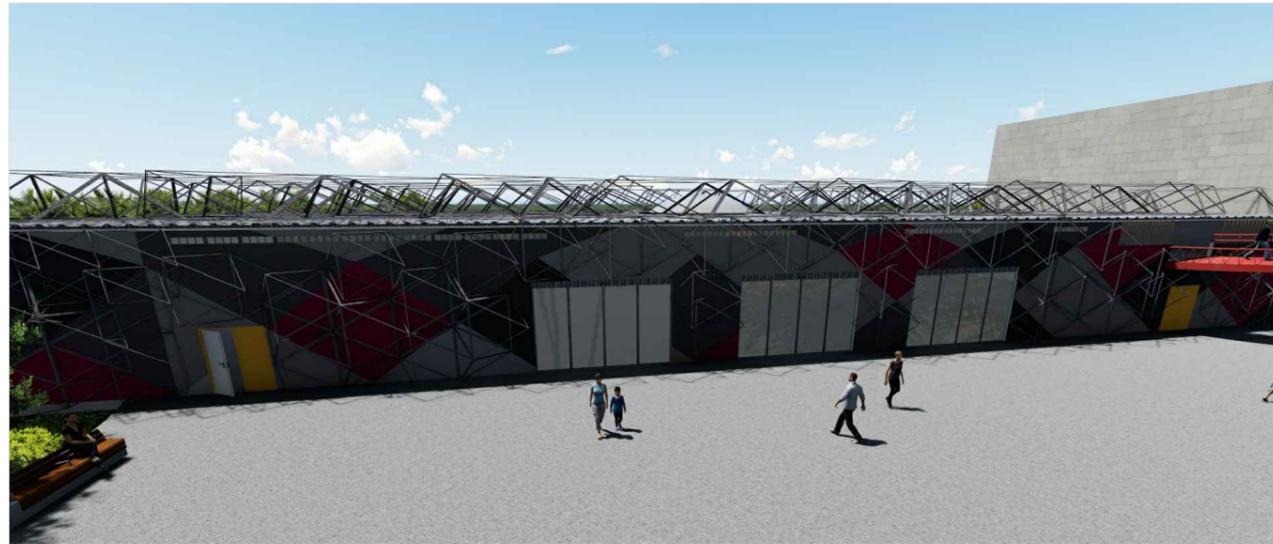


IMAGEM 3- ESTAÇÃO DE TREM



IMAGEM 4- ESTAÇÃO DE TREM



IMAGEM 5- ESTAÇÃO DE TREM

DISCIPLINA:	TRABAHO DE CONCLUSÃO DE CURSO	ORIENTADOR:	PEDRO MERGULHÃO
ASSUNTO:	PROJETO DE REQUALIFICAÇÃO - IMAGENS RENDERIZADAS	ESCALA:	SEM ESCALA
		FOLHA:	31
ALUNO:	LUIZA HELENA COSTA DA COSTA	TURMA:	2012
		DATA:	07/02/2017



IMAGEM 6- MUSEU



IMAGEM 7- MUSEU



IMAGEM 8- MUSEU

DISCIPLINA:	TRABAHO DE CONCLUSÃO DE CURSO	ORIENTADOR:	PEDRO MERGULHÃO
ASSUNTO:	PROJETO DE REQUALIFICAÇÃO - IMAGENS RENDERIZADAS	ESCALA:	SEM ESCALA
ALUNO:	LUIZA HELENA COSTA DA COSTA	TURMA:	2012
		FOLHA:	32
		DATA:	07/02/2017



IMAGEM 9- PRAÇA DE ALIMENTAÇÃO



IMAGEM 10- PRAÇA DE ALIMENTAÇÃO

DISCIPLINA:	TRABAHO DE CONCLUSÃO DE CURSO	ORIENTADOR:	PEDRO MERGULHÃO
ASSUNTO:	PROJETO DE REQUALIFICAÇÃO - IMAGENS RENDERIZADAS	ESCALA:	SEM ESCALA
		FOLHA:	33
ALUNO:	LUIZA HELENA COSTA DA COSTA	TURMA:	2012
		DATA:	07/02/2017