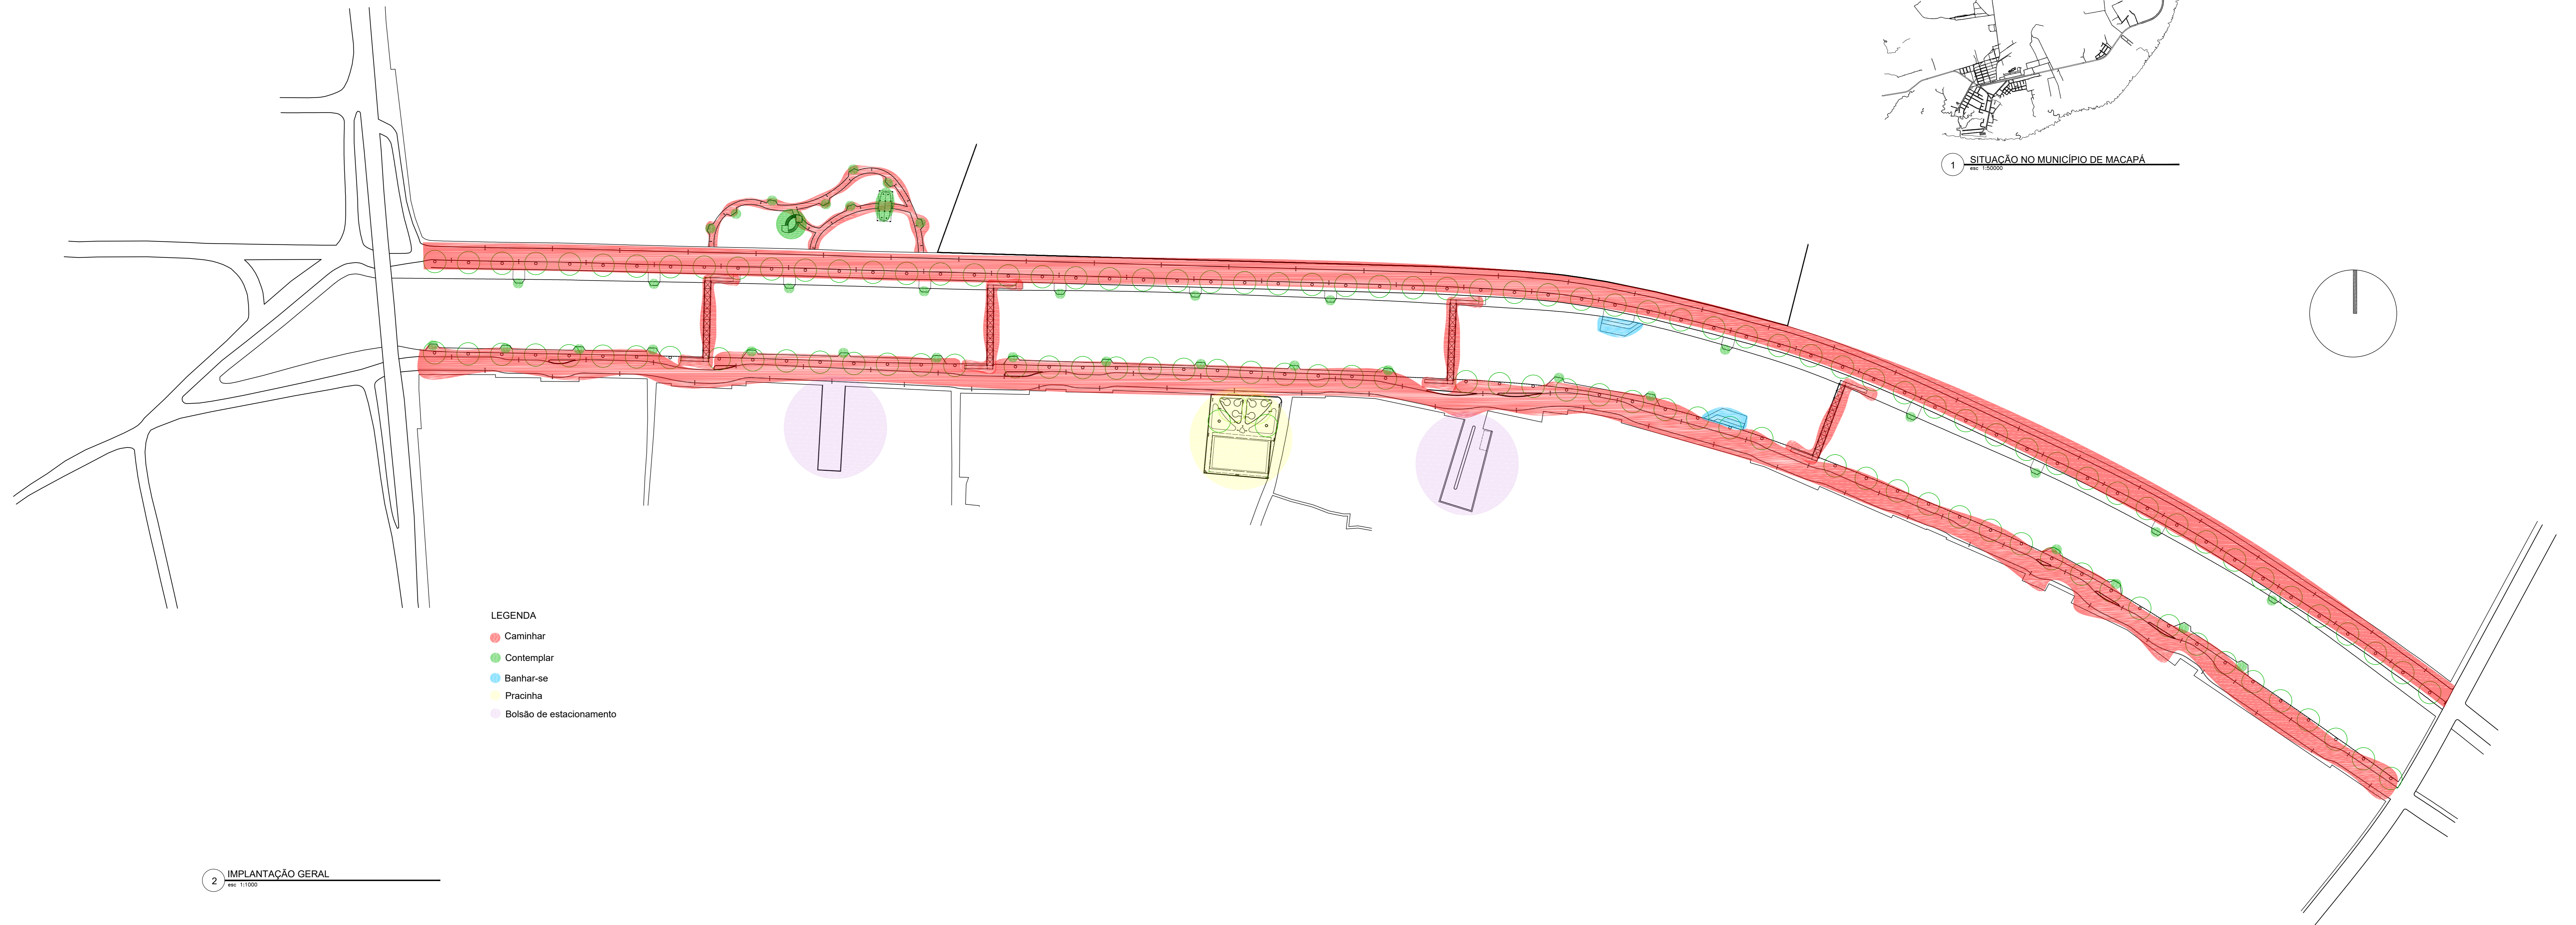




1 SITUAÇÃO NO MUNICÍPIO DE MACAPÁ  
esc. 1:50.000



- LEGENDA
- Caminhar
  - Contemplar
  - Banhar-se
  - Pracinha
  - Boisões de estacionamento

2 IMPLANTAÇÃO GERAL  
esc. 1:1.000

UNIVERSIDADE FEDERAL DO AMAPÁ (UNIFAP)		
TRABALHO DE CONCLUSÃO DE CURSO 2	ORIENTADORA: Daniele Costa Guimarães	DISCENTE: Caio Lucas Picanço
ÁREA DE INTERVENÇÃO: Parque Linear Rio Jandá	ÁREA TOTAL: 61262 m <sup>2</sup>	ESCALA: Indicada
CONTEÚDO: Plano de situação e implantação geral	DATA: 15/03/2018	PRANCHA: 01/15
LOCALIZAÇÃO: Barro Pretoval - Macapá/AP		

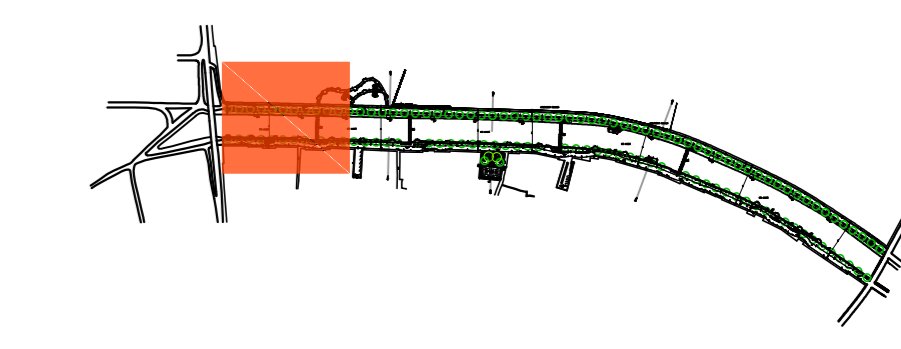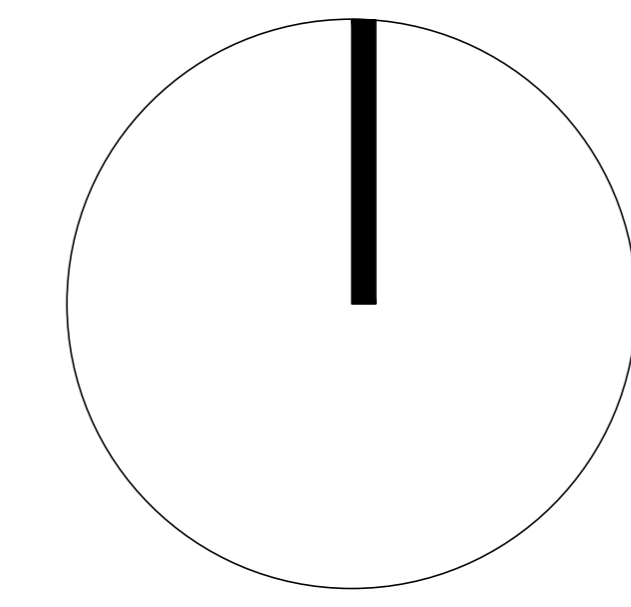

INÍCIO DA IMPLANTAÇÃO

CONTINUA EM TRECHO 2

ÁREA FLORESTADA

RIO JANDIÁ

ÁREA OCUPADA

ÁREA OCUPADA

INÍCIO DA IMPLANTAÇÃO

CONTINUA EM TRECHO 2

3 PLANTA BAIXA - TRECHO 1  
1:200

TABELA DE PAISAGISMO

SIMBOLOGIA	CLASSIFICAÇÃO
	Grande porte
	Médio porte

UNIVERSIDADE FEDERAL DO AMAPÁ (UNIFAP)

ORIENTADORA: Daniele Costa Guimarães  
DISCENTE: Caio Lucas Picanço

TRABALHO DE CONCLUSÃO DE CURSO 2  
ÁREA DE INTERVENÇÃO: Parque Linear Rio Jandiá  
CONTEÚDO: Planta baixa (trecho 1) ÁREA TOTAL: 61262 m<sup>2</sup> ESCALA: 1/200  
LOCALIZAÇÃO: Bairro Povoal - Macapá/AP DATA: 15/03/2018 PRANCHA: 02/15

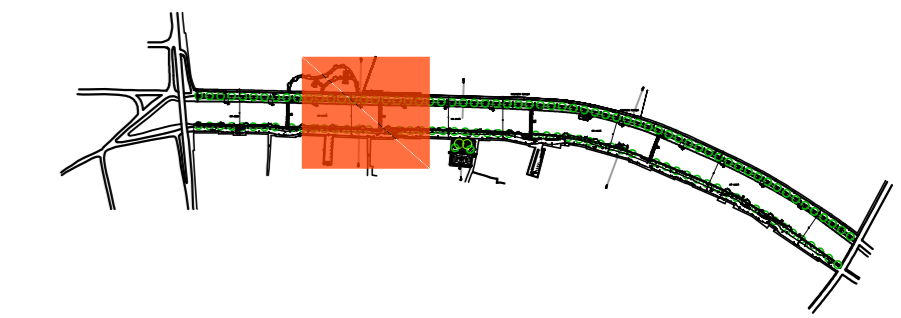
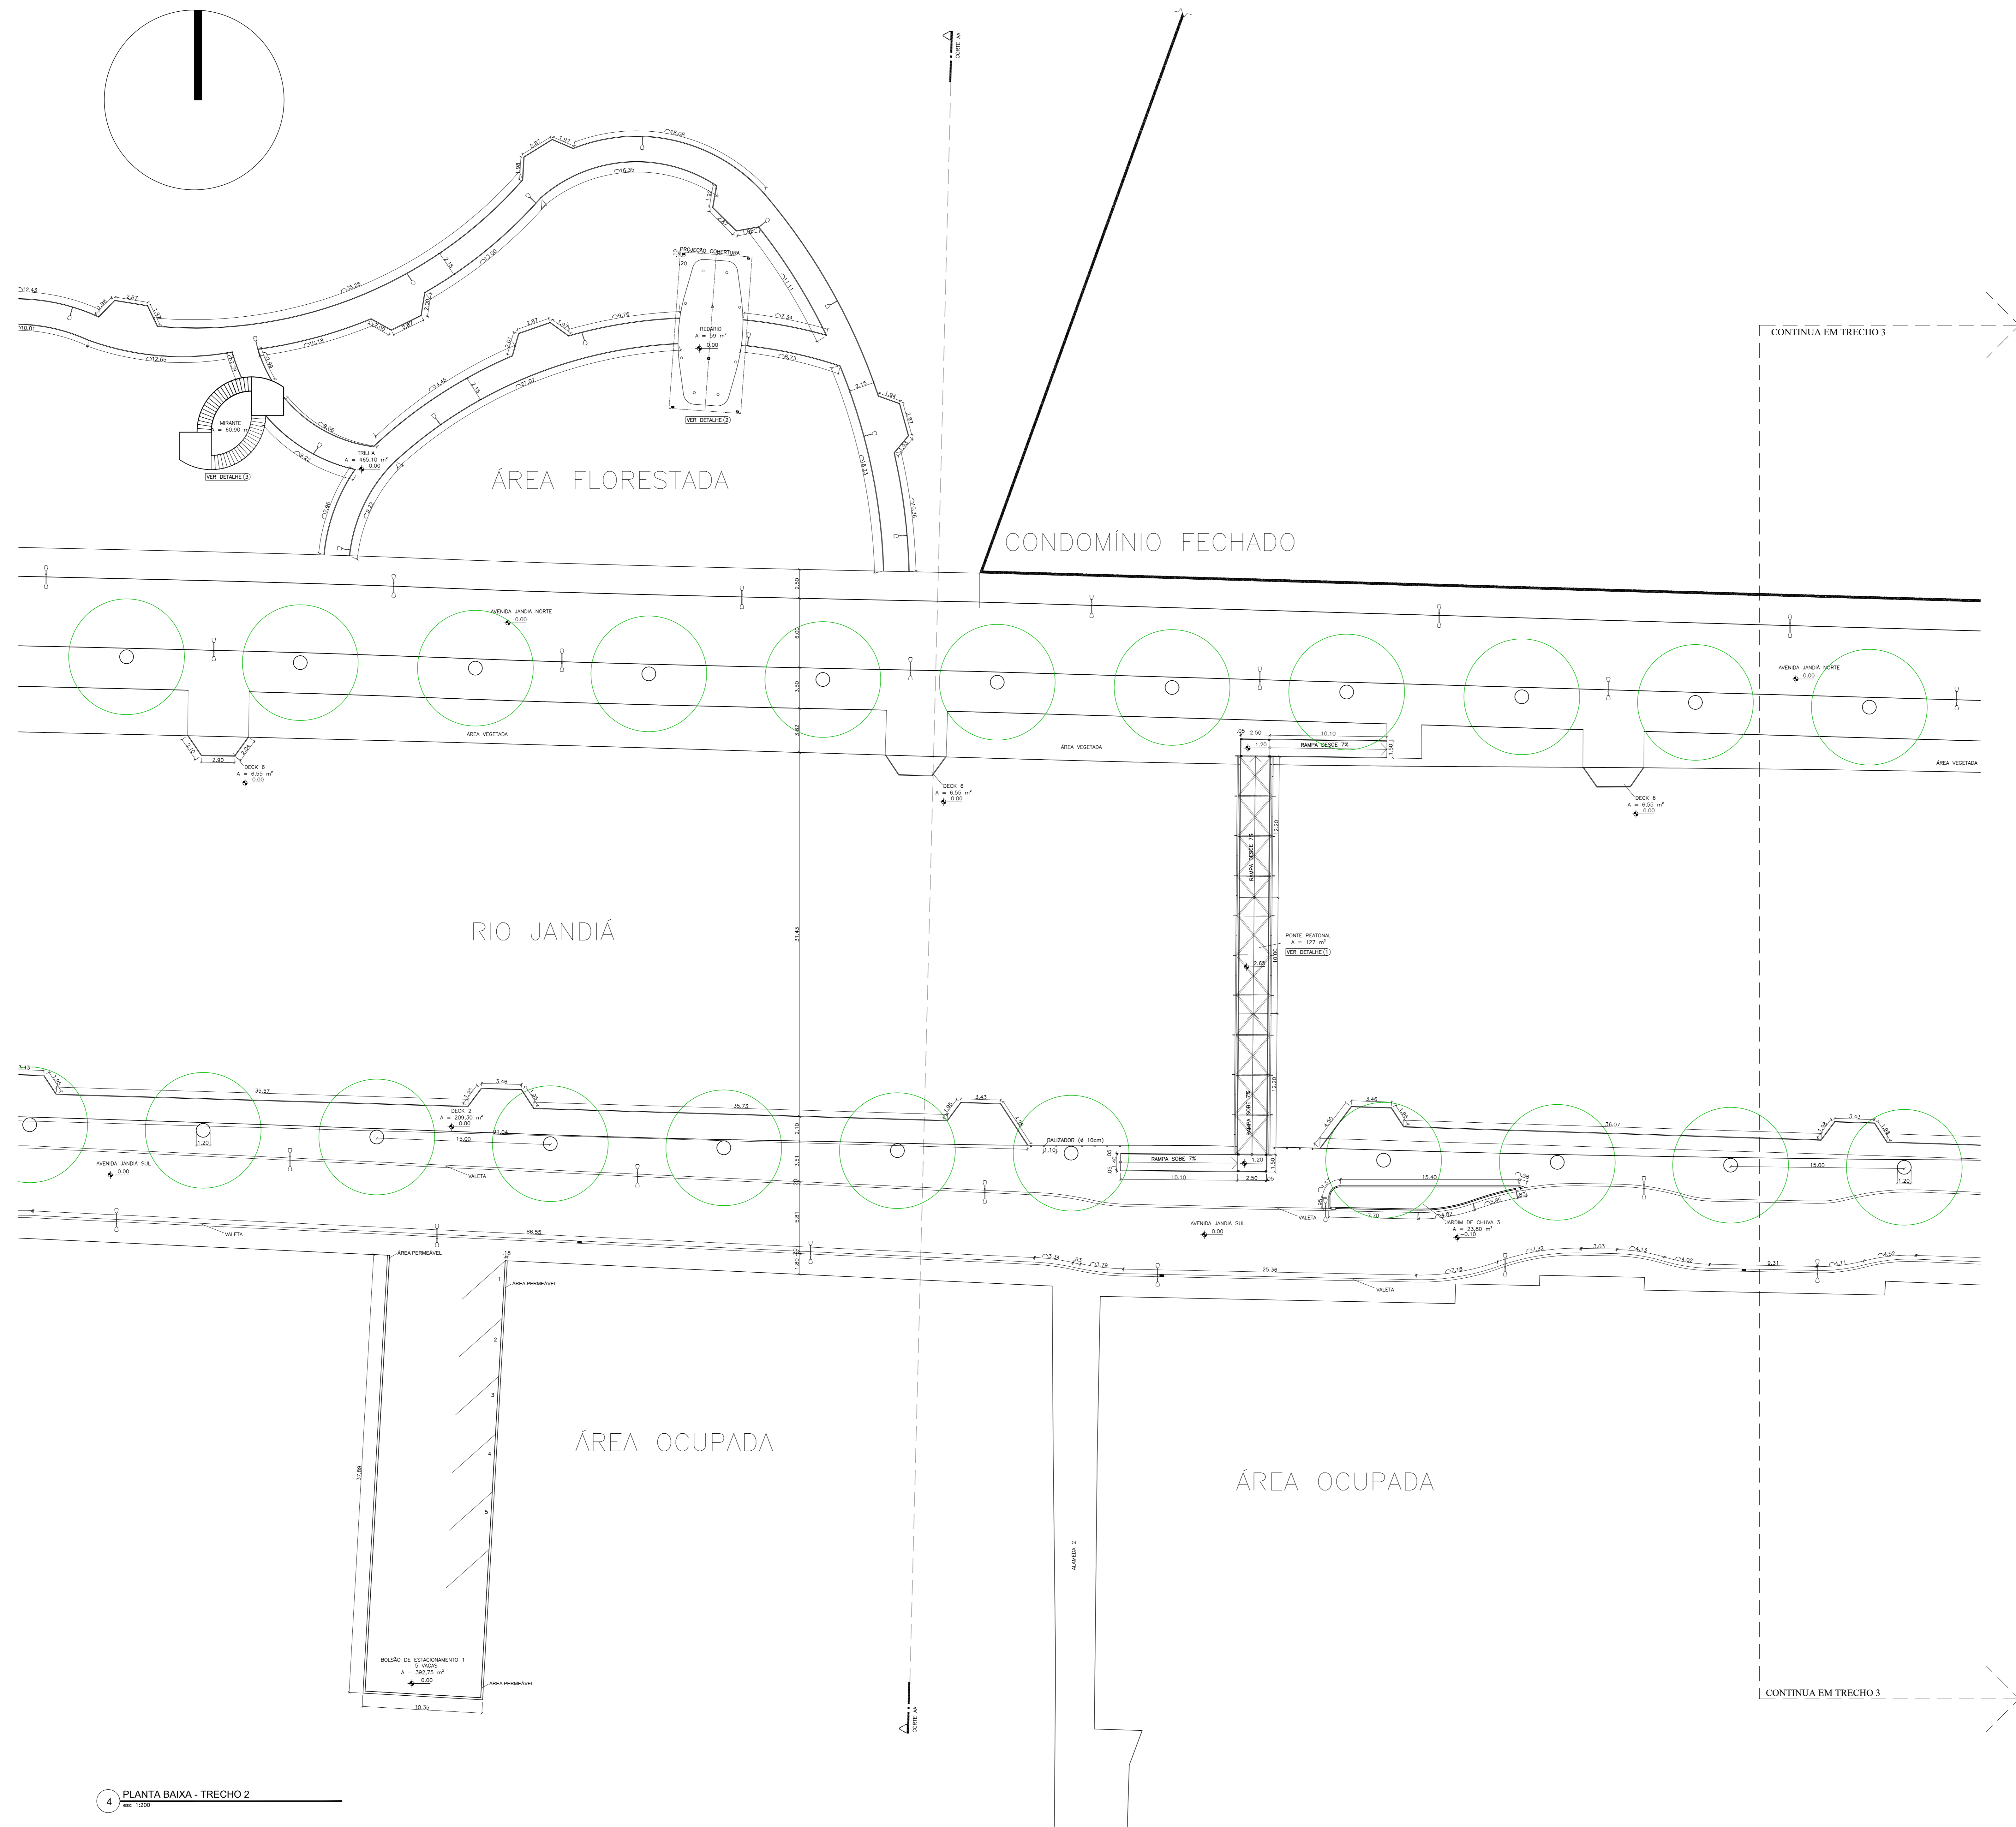




TABELA DE PAISAGISMO	
SIMBOLOGIA	CLASSIFICAÇÃO
	Grande porte
	Médio porte

**UNIVERSIDADE FEDERAL DO AMAPÁ (UNIFAP)**

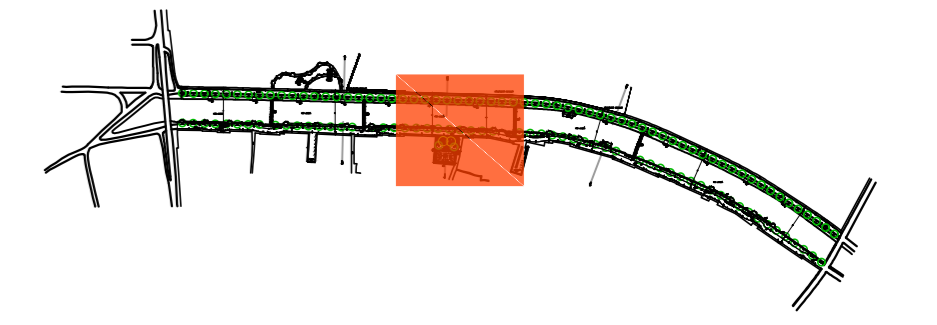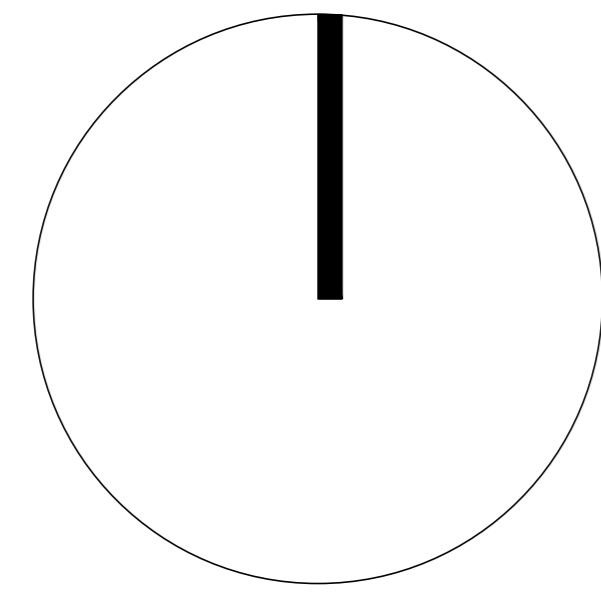TRABALHO DE CONCLUSÃO DE CURSO 2	ORIENTADORA:	Danielle Costa Guimarães
	DISCENTE:	Caio Lucas Picanço

ÁREA DE INTERVENÇÃO: Parque Linear Rio Jandiá	ÁREA TOTAL:	61262 m <sup>2</sup>	ESCALA:	1/200
CONTEÚDO: Planta baixa (trecho 2)	LOCALIZAÇÃO:	Bairro Povoal - Macapá/AP	DATA:	15/03/2018
			PRANCHA:	03/15

4 PLANTA BAIXA - TRECHO 2  
esc. 1:200





5 PLANTA BAIXA - TRECHO 3  
em 1:200

TABELA DE PAISAGISMO	
SIMBOLOGIA	CLASSIFICAÇÃO
	Grande porte
	Médio porte

<b>UNIVERSIDADE FEDERAL DO AMAPÁ (UNIFAP)</b>	
TRABALHO DE CONCLUSÃO DE CURSO 2	ORIENTADORA: Danielle Costa Guimarães
	DISCENTE: Caio Lucas Picanço
ÁREA DE INTERVENÇÃO: Parque Linear Rio Jandiá	ÁREA TOTAL: 61262 m <sup>2</sup>
CONTEÚDO: Planta baixa (trecho 3)	ESCALA: 1/200
LOCALIZAÇÃO: Barro Preto - Macapá/AP	DATA: 15/03/2018
	PRANCHA: 0415

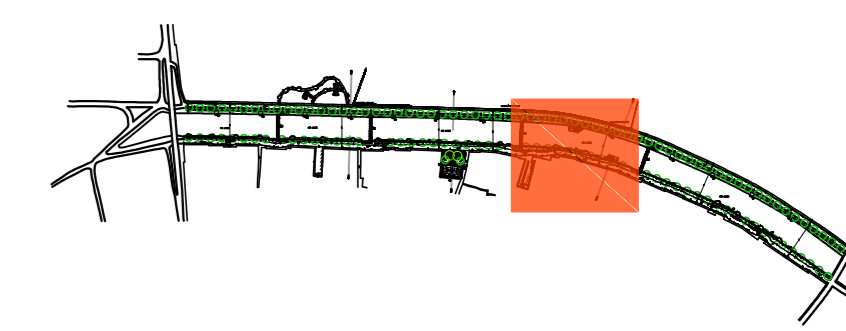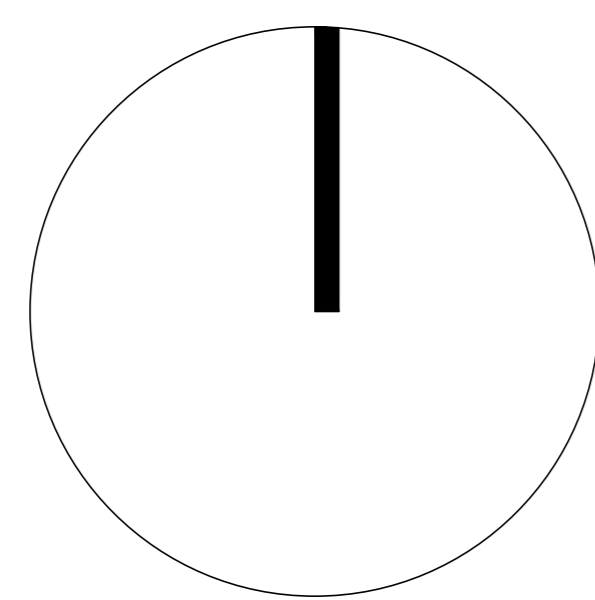


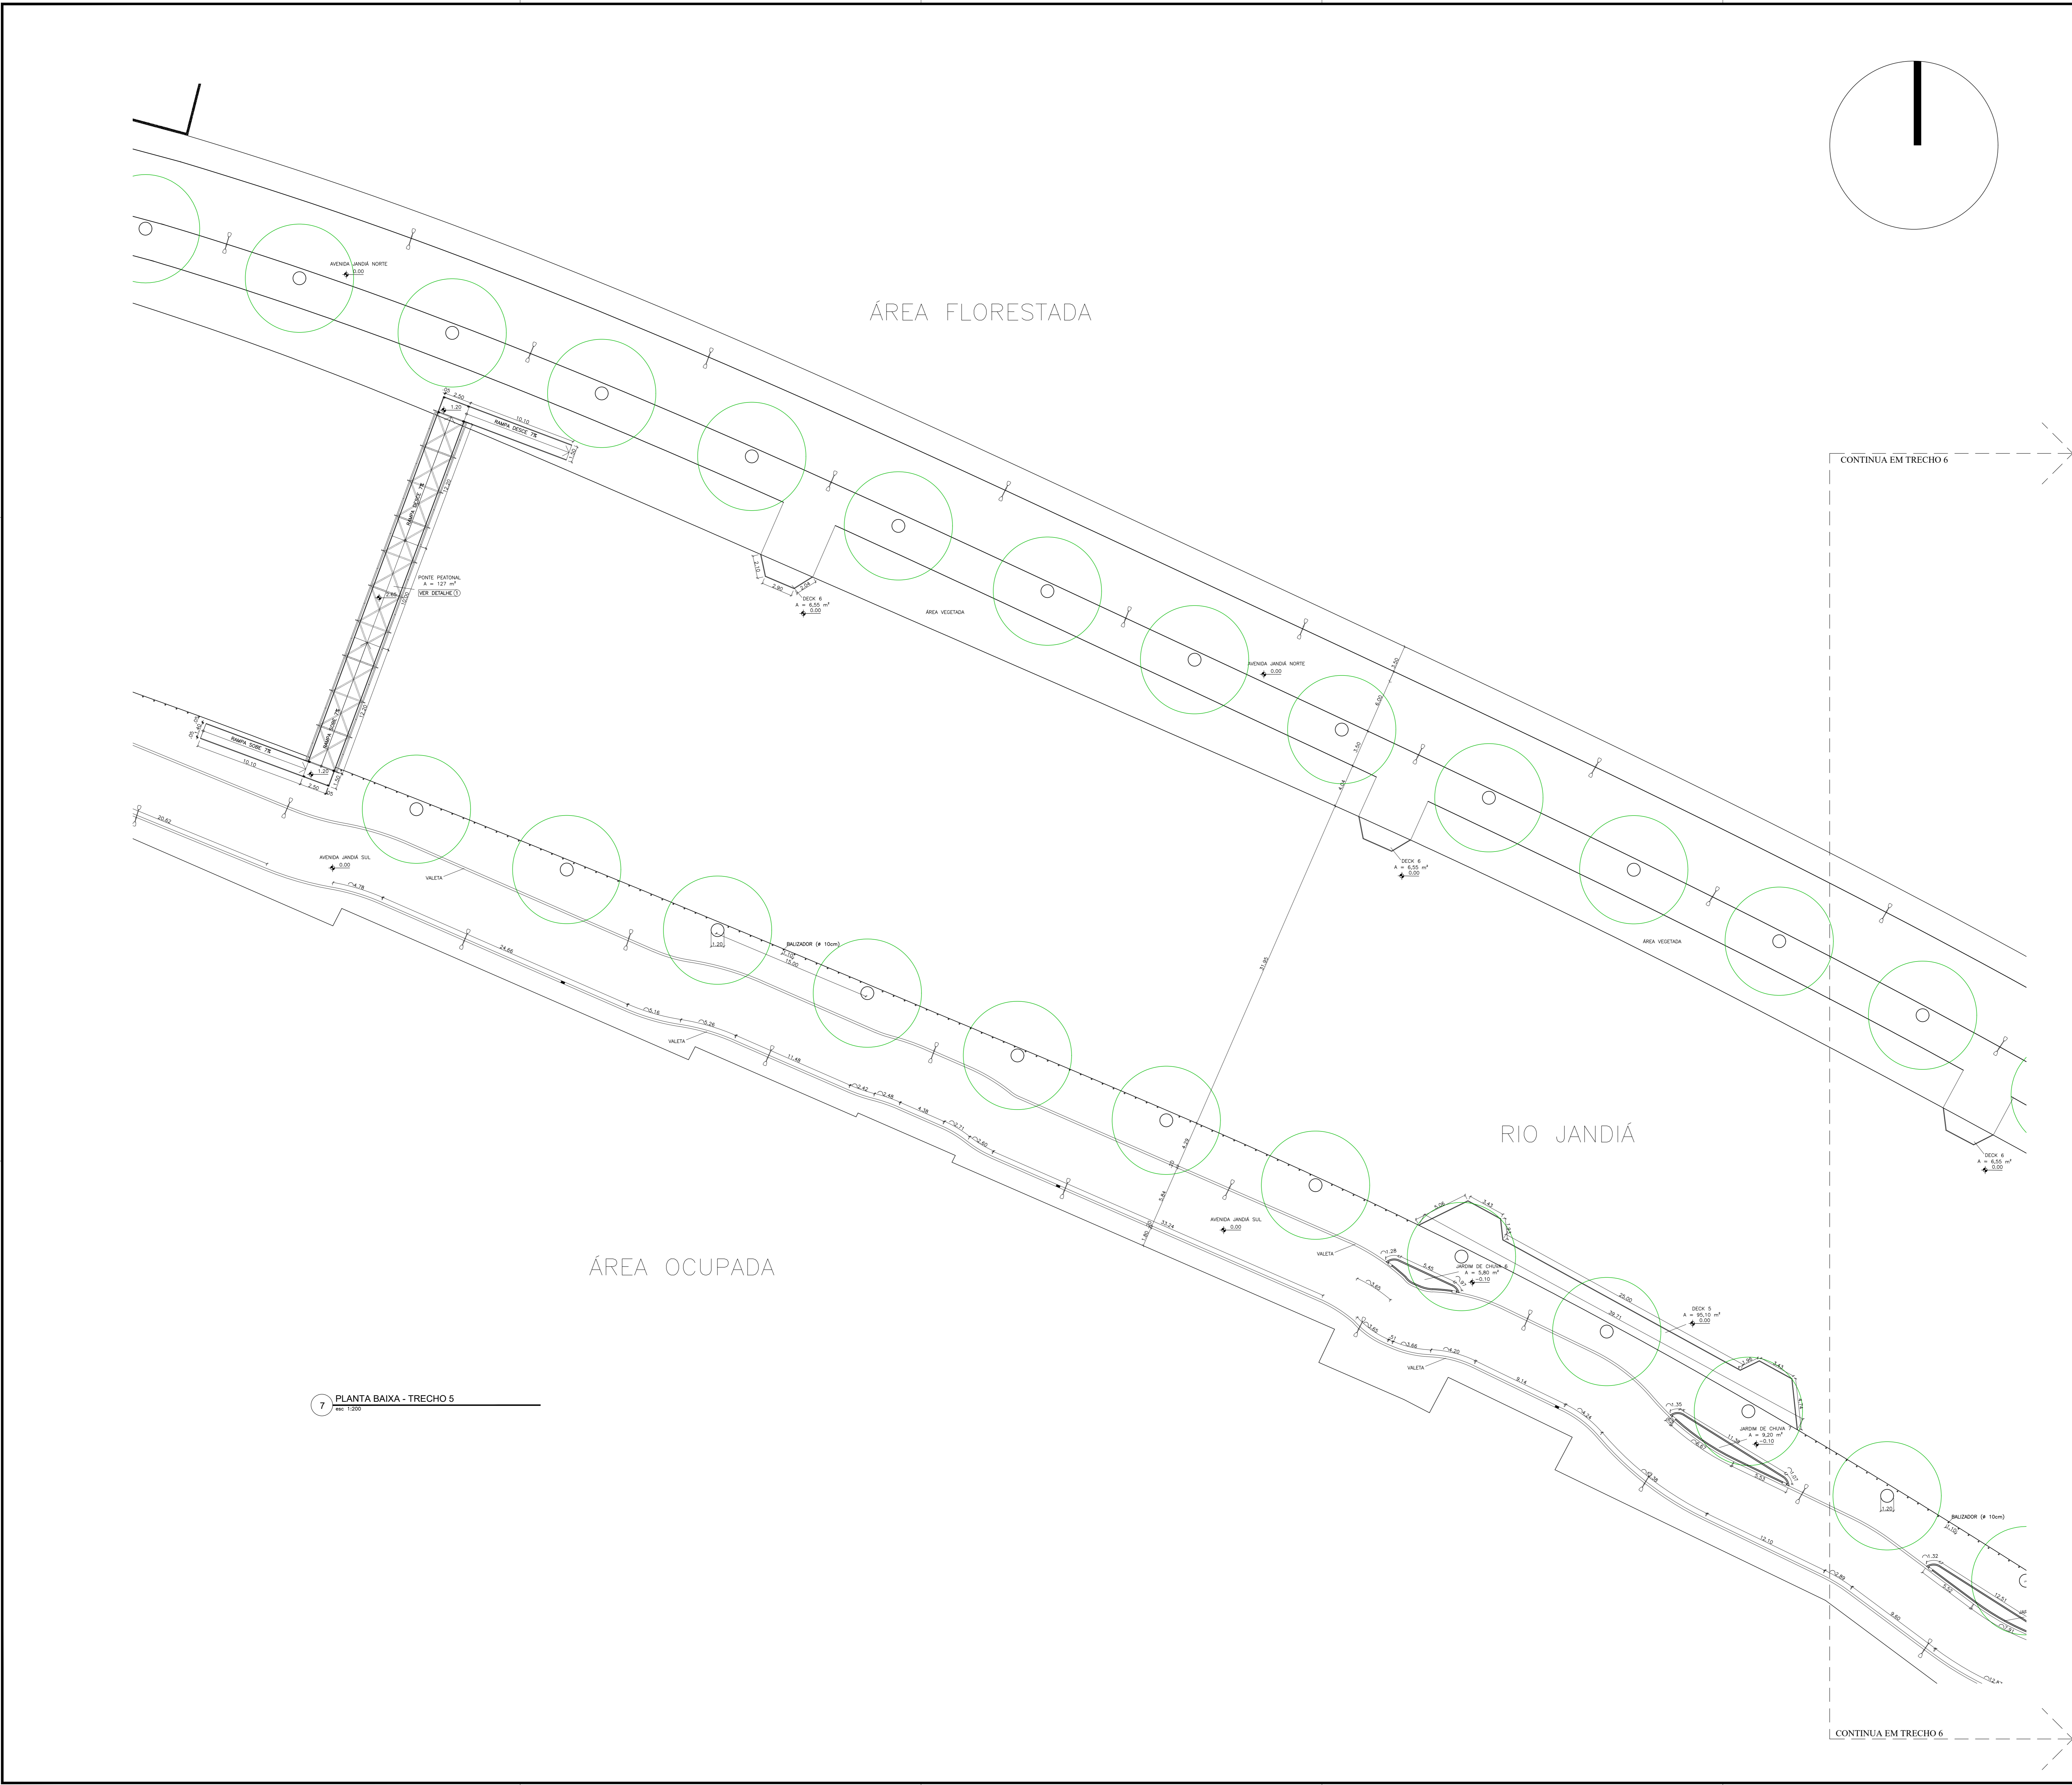
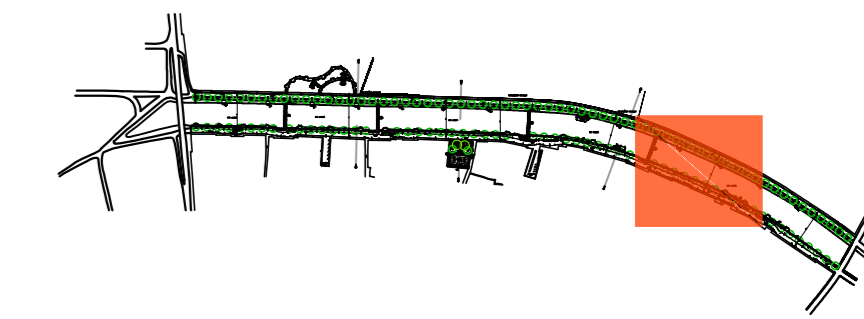
6 PLANTA BAIXA - TRECHO 4  
em 1:200

TABELA DE PAISAGISMO	
SIMBOLOGIA	CLASSIFICAÇÃO
	Grande porte
	Média porte

UNIVERSIDADE FEDERAL DO AMAPÁ (UNIFAP)

TRABALHO DE CONCLUSÃO DE CURSO 2	ORIENTADORA: Daniele Costa Guimarães
	DISCENTE: Caio Lucas Picanço

ÁREA DE INTERVENÇÃO: Parque Linear Rio Jandá	ÁREA TOTAL: 61262 m²	ESCALA: 1/200
CONTEÚDO: Planta baixa (trecho 4)	DATA: 15/03/2018	PRANCHA: 0515
LOCALIZAÇÃO: Barro Preto - Macapá/AP		

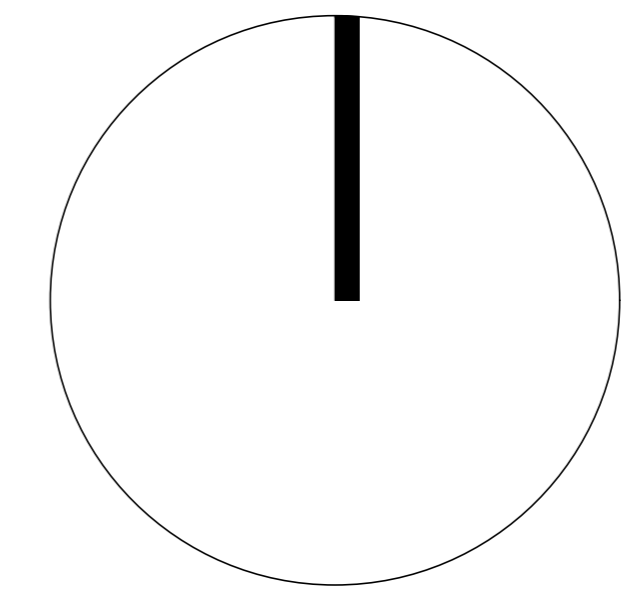

CONTINUA EM TRECHO 6




CONTINUA EM TRECHO 6

7 PLANTA BAIXA - TRECHO 5  
1:1000

TABELA DE PAISAGISMO	
SIMBOLOGIA	CLASSIFICAÇÃO
	Grande porte
	Média porte

<b>UNIVERSIDADE FEDERAL DO AMAPÁ (UNIFAP)</b>	
TRABALHO DE CONCLUSÃO DE CURSO 2	ORIENTADORA: Danielle Costa Guimarães
	DISCENTE: Caio Lucas Picanço
ÁREA DE INTERVENÇÃO: Parque Linear Rio Jandiá	
CONTEÚDO: Planta baixa (trecho 5)	ÁREA TOTAL: 61262 m <sup>2</sup>
LOCALIZAÇÃO: Barro Preto - Macapá/AP	ESCALA: 1/200
	DATA: 15/03/2018
	PRANCHA: 06/15

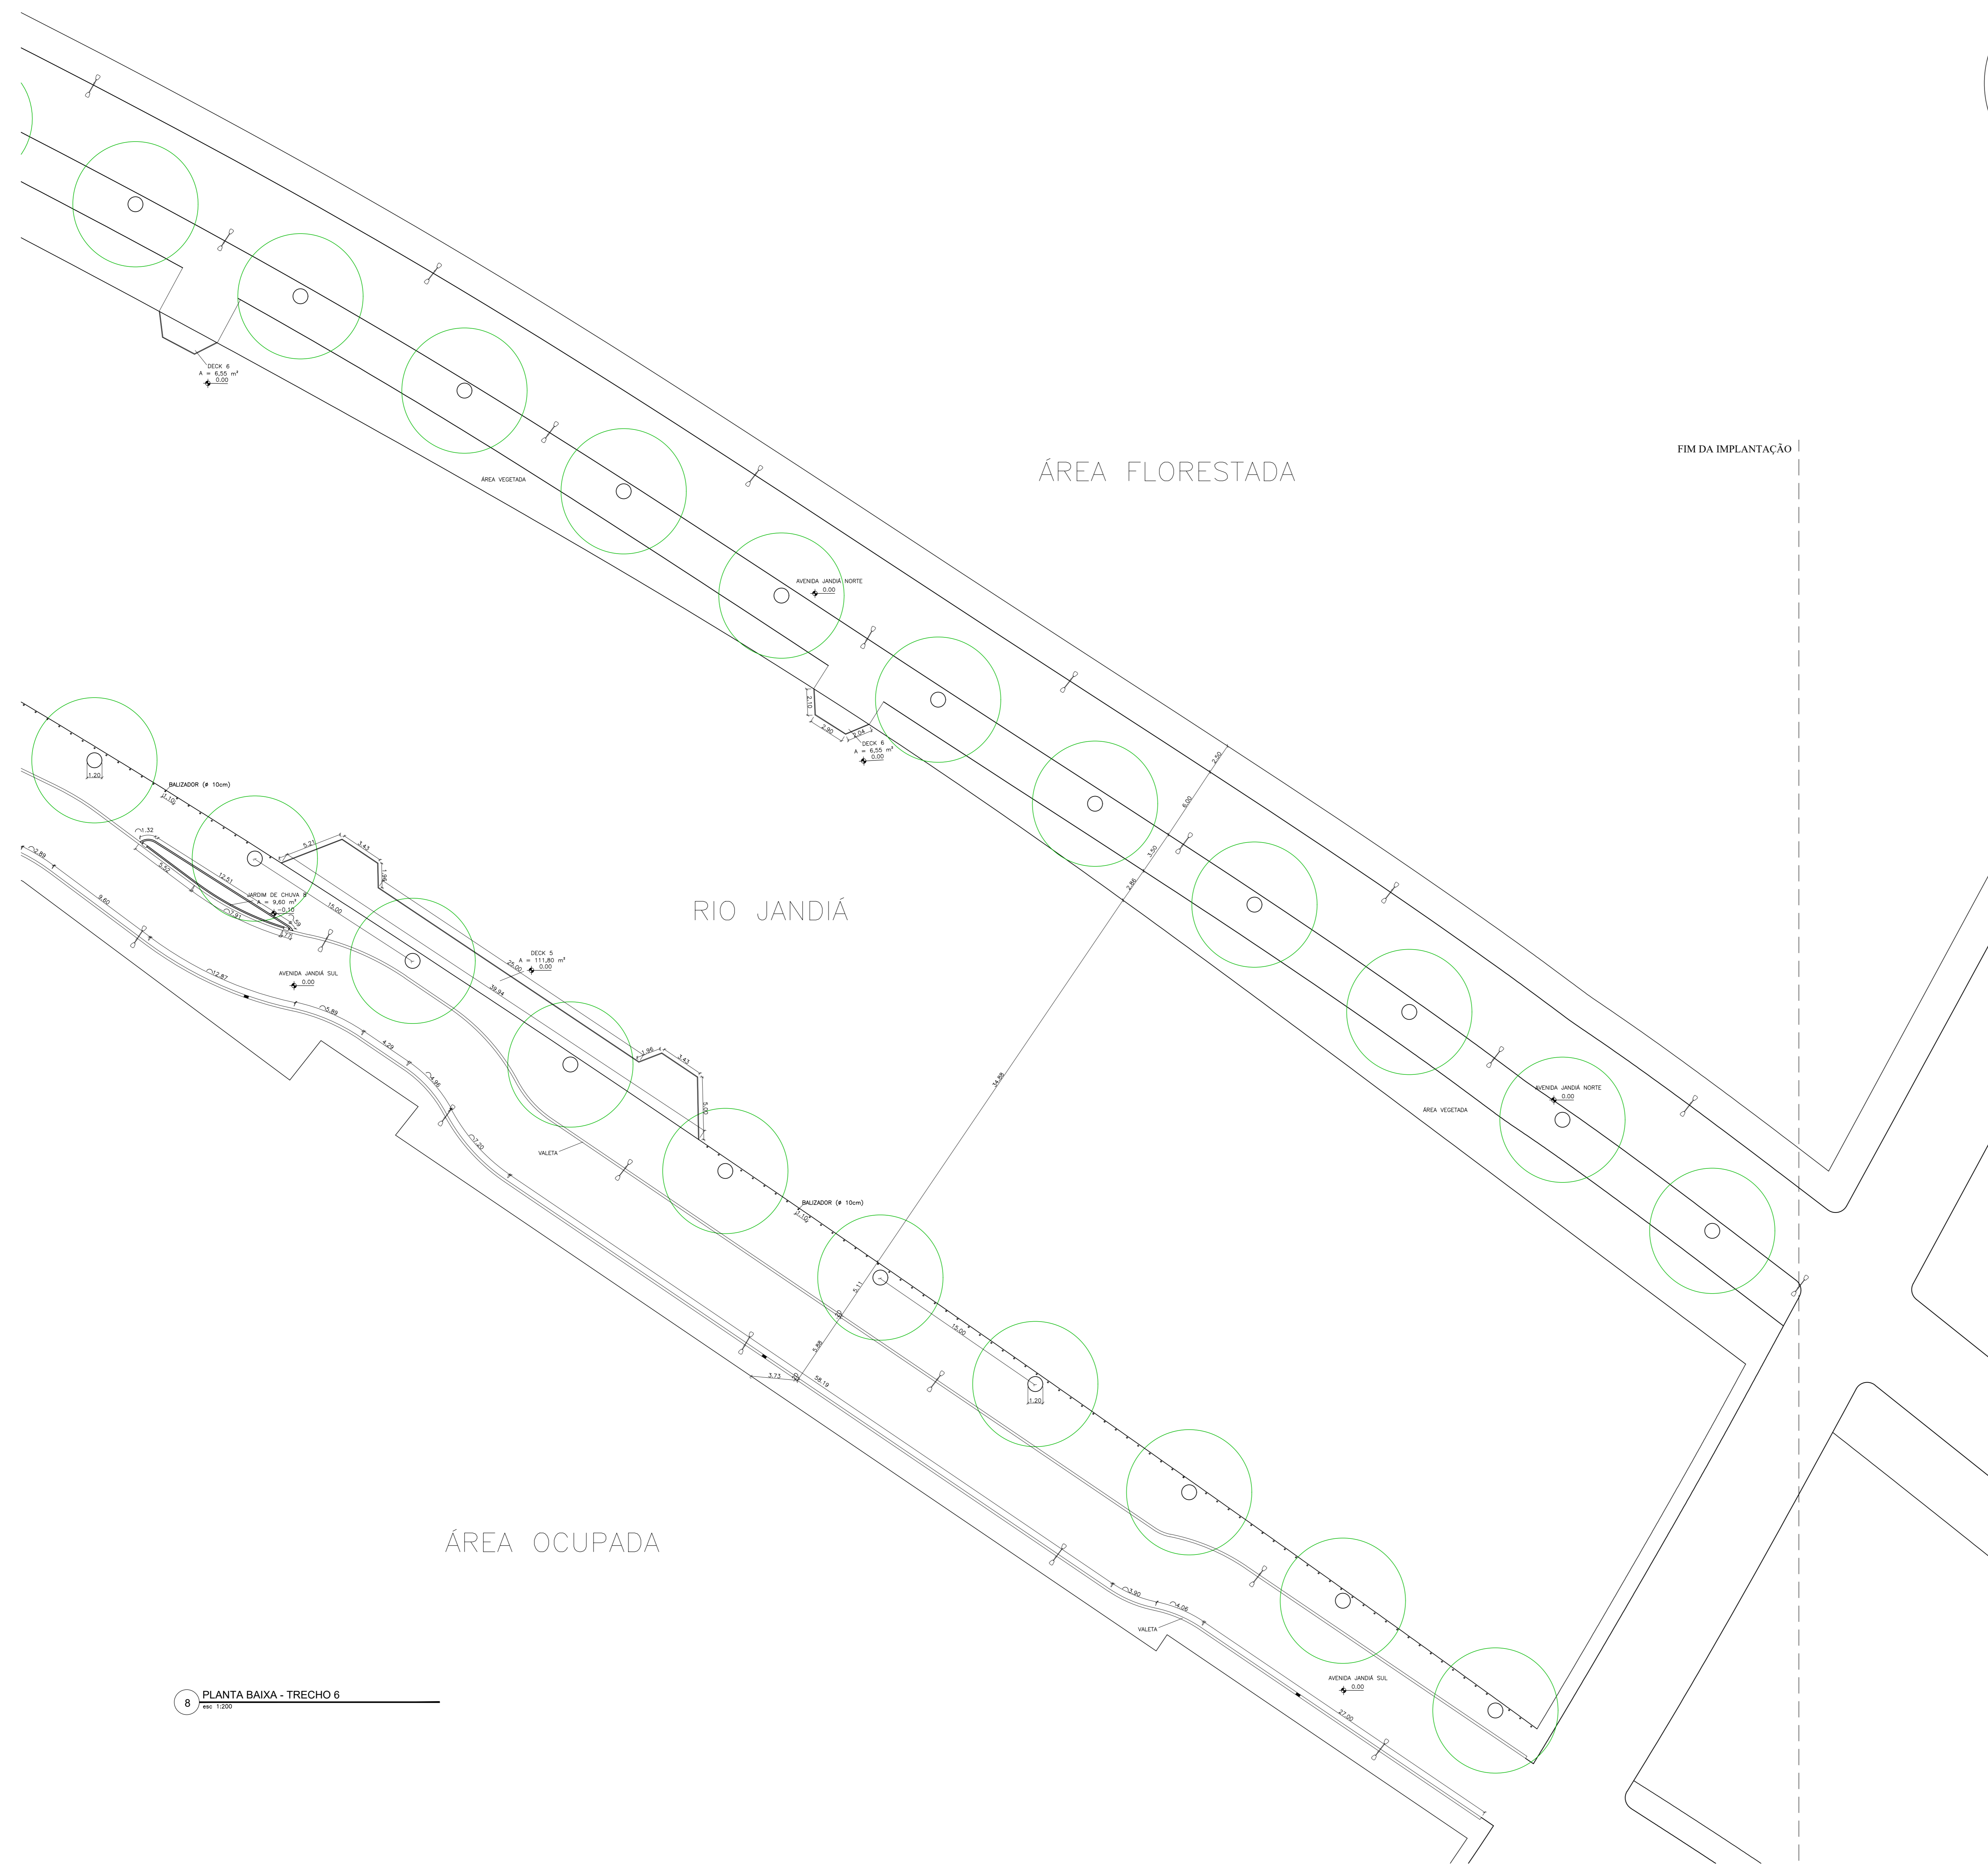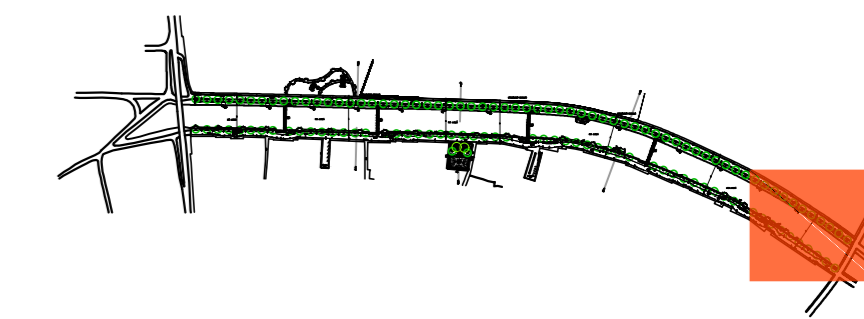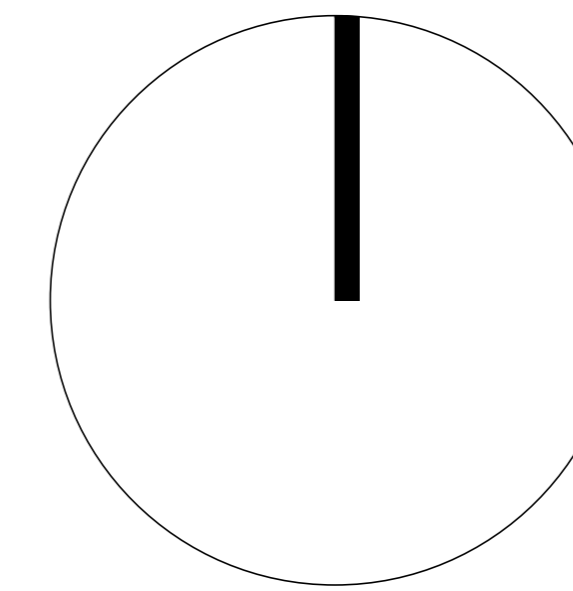


8 PLANTA BAIXA - TRECHO 6  
 1:200


TABELA DE PAISAGISMO	
SIMBOLOGIA	CLASSIFICAÇÃO
	Grande porte
	Médio porte


<b>UNIVERSIDADE FEDERAL DO AMAPÁ (UNIFAP)</b>	
TRABALHO DE CONCLUSÃO DE CURSO 2	ORIENTADORA: Danielle Costa Guimarães
	DISCENTE: Caio Lucas Picanço
ÁREA DE INTERVENÇÃO: Parque Linear Rio Jandiá	ÁREA TOTAL: 61262 m <sup>2</sup>
CONTEÚDO: Planta baixa (trecho 6)	ESCALA: 1/200
LOCALIZAÇÃO: Bairro Povoal - Macapá/AP	DATA: 15/03/2018
	PRANCHA: 0715

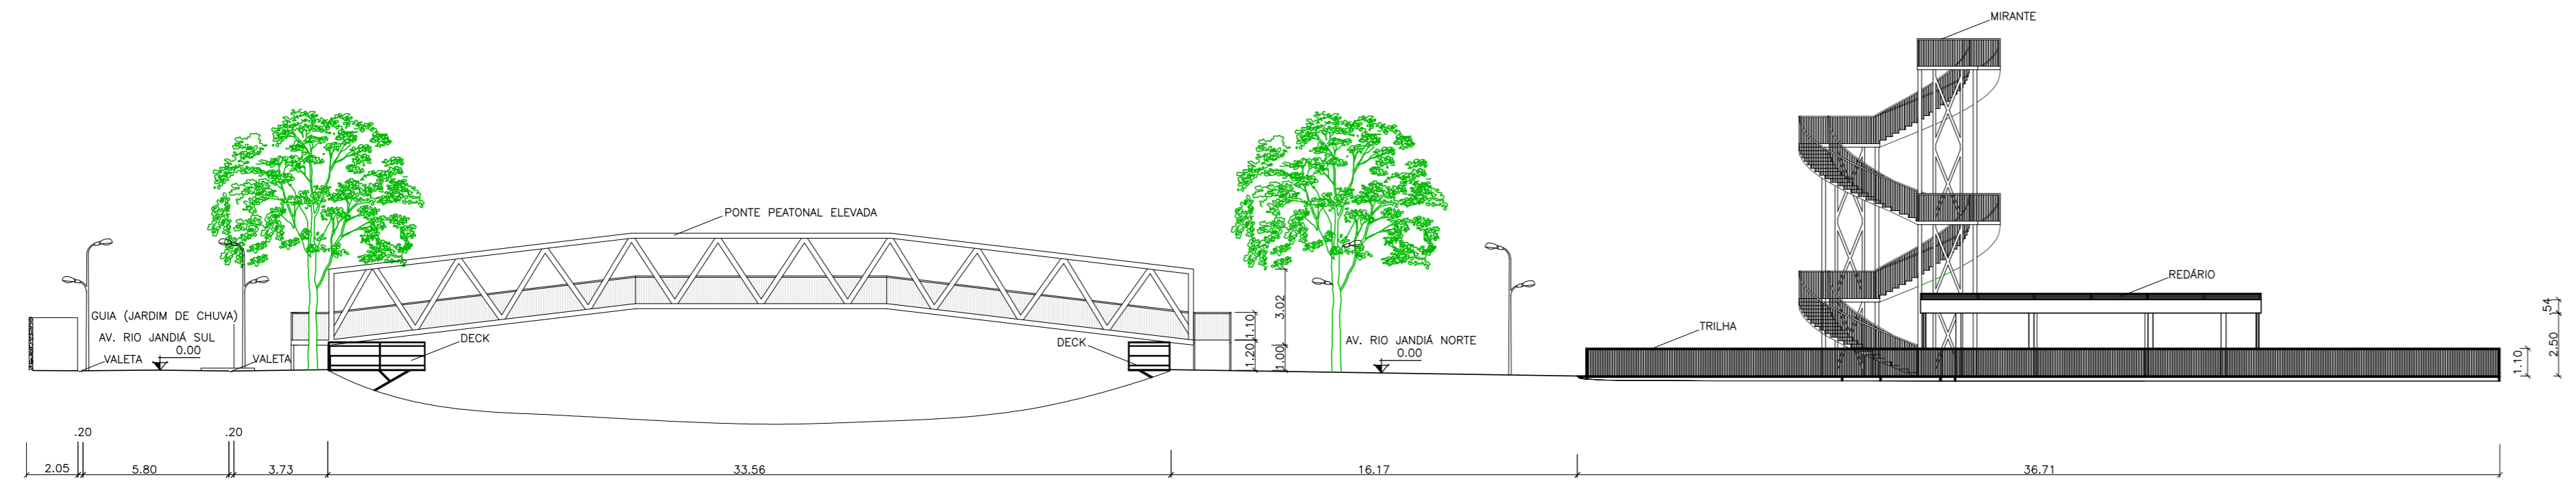


8 CORTE AA  
esc. 1:200

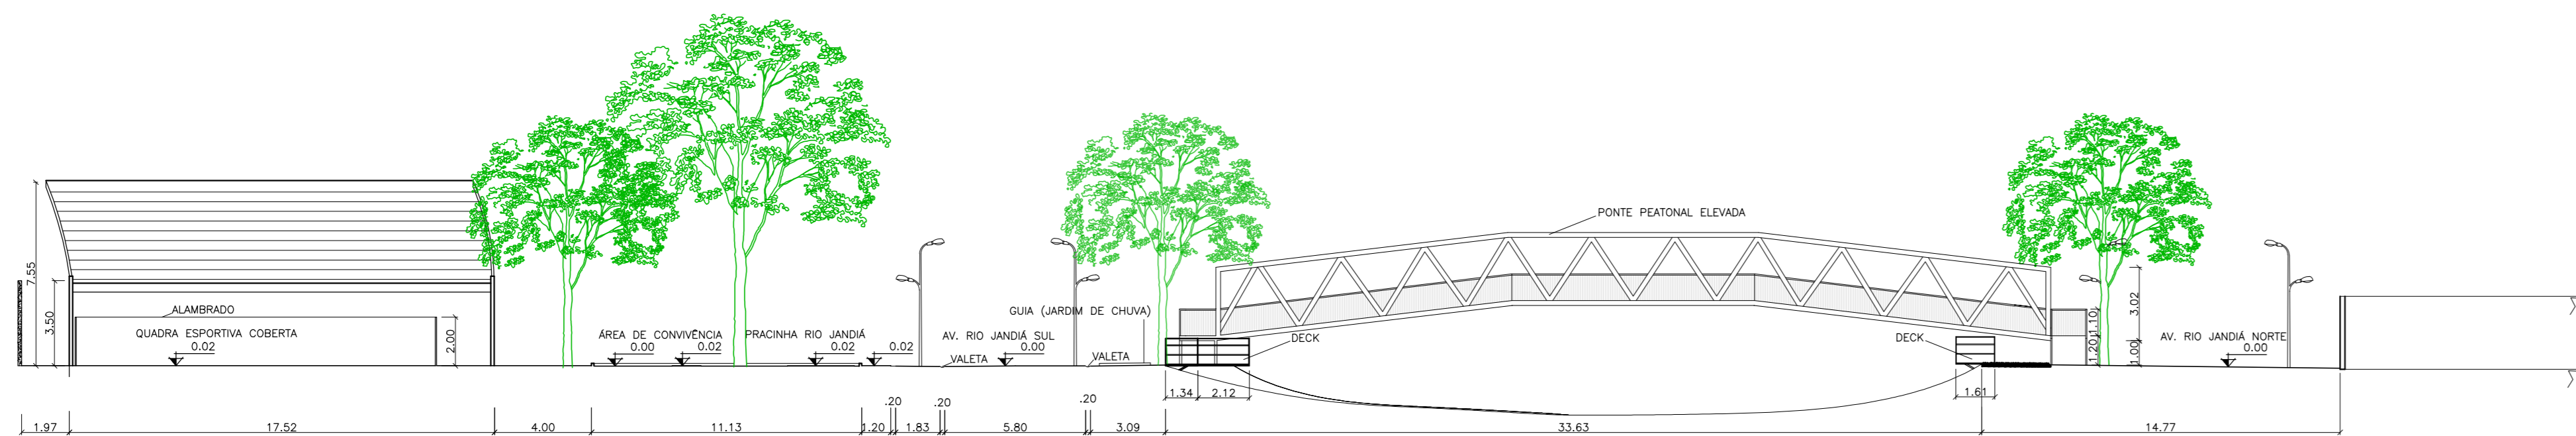


9 CORTE BB  
esc. 1:200

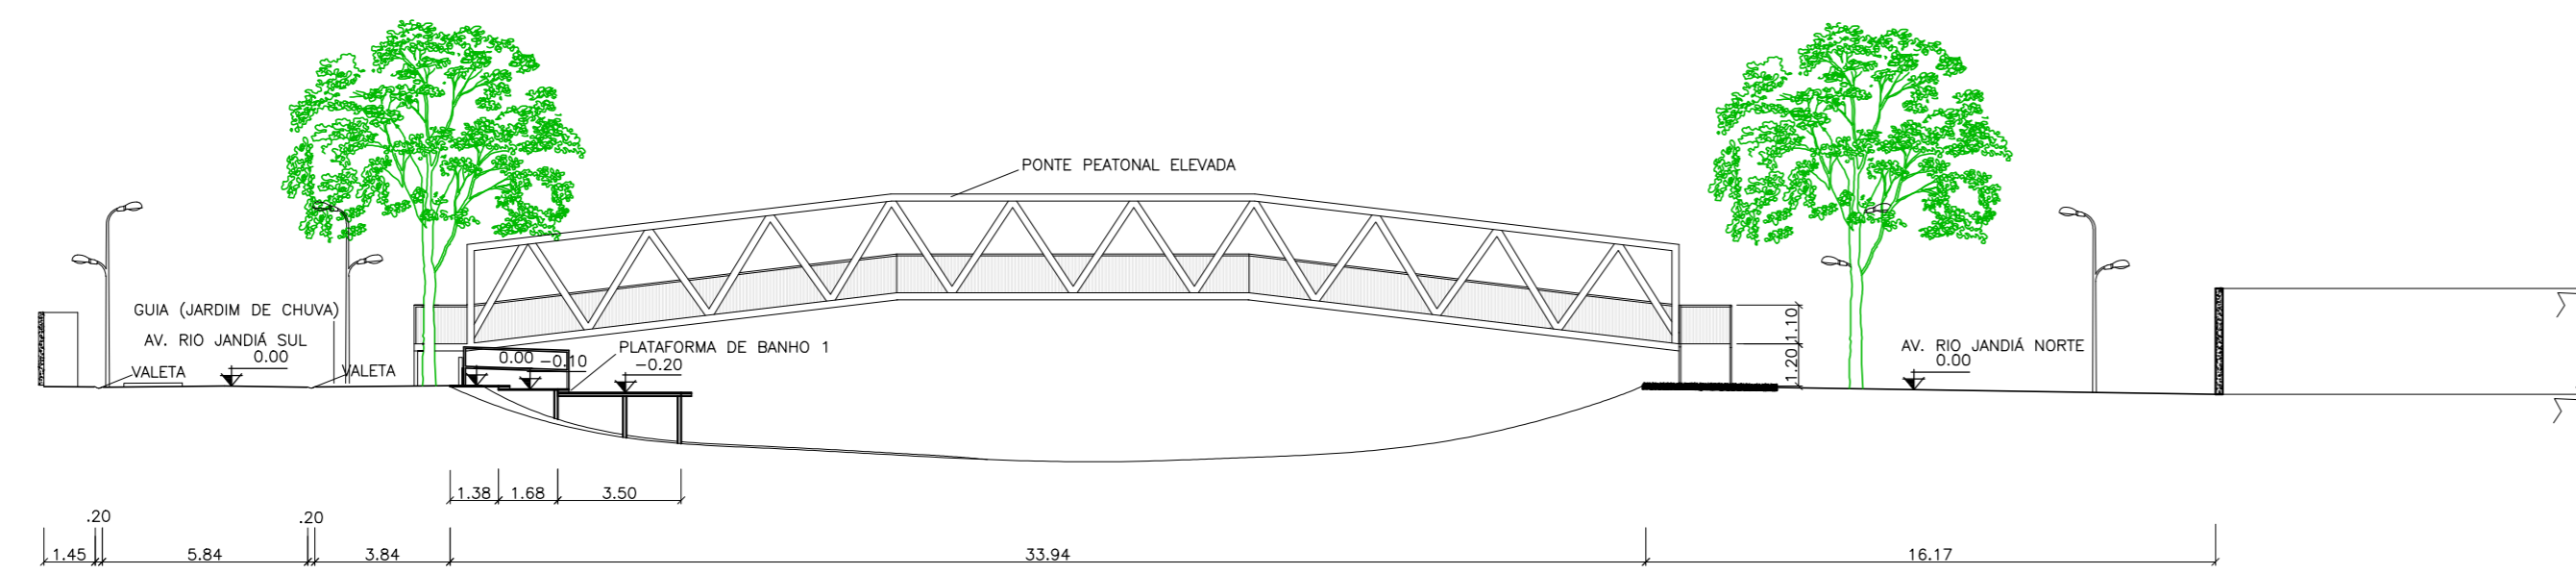


10 CORTE CC  
esc. 1:200

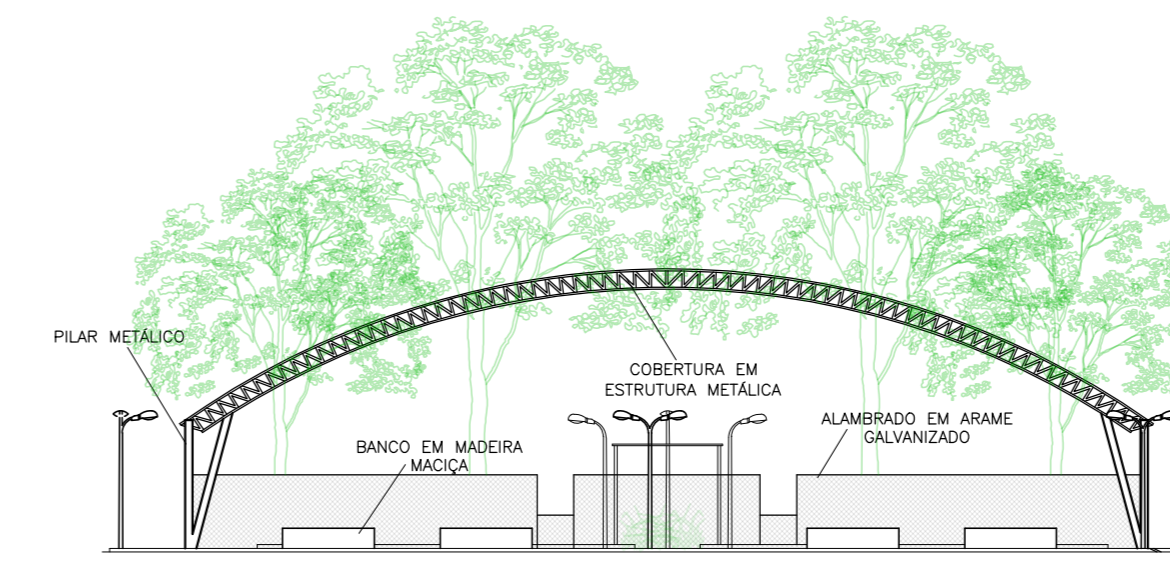


11 VISTA 1 - PRACINHA  
esc. 1:200

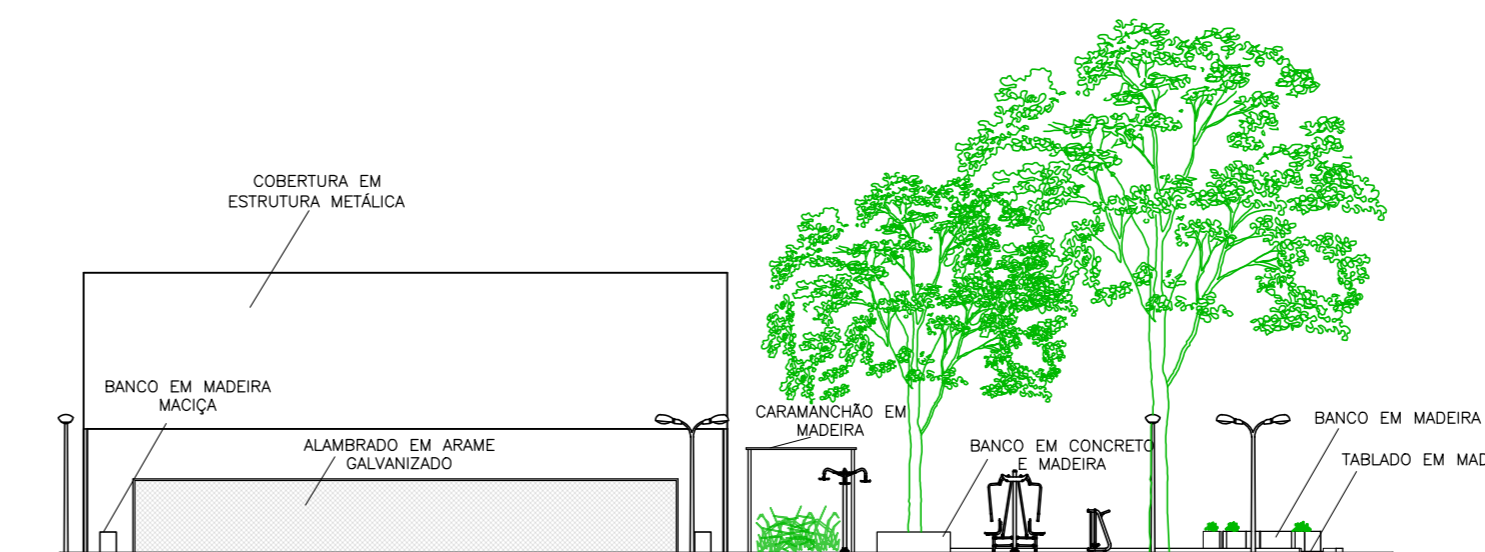

12 VISTA 2 - PRACINHA  
esc. 1:200

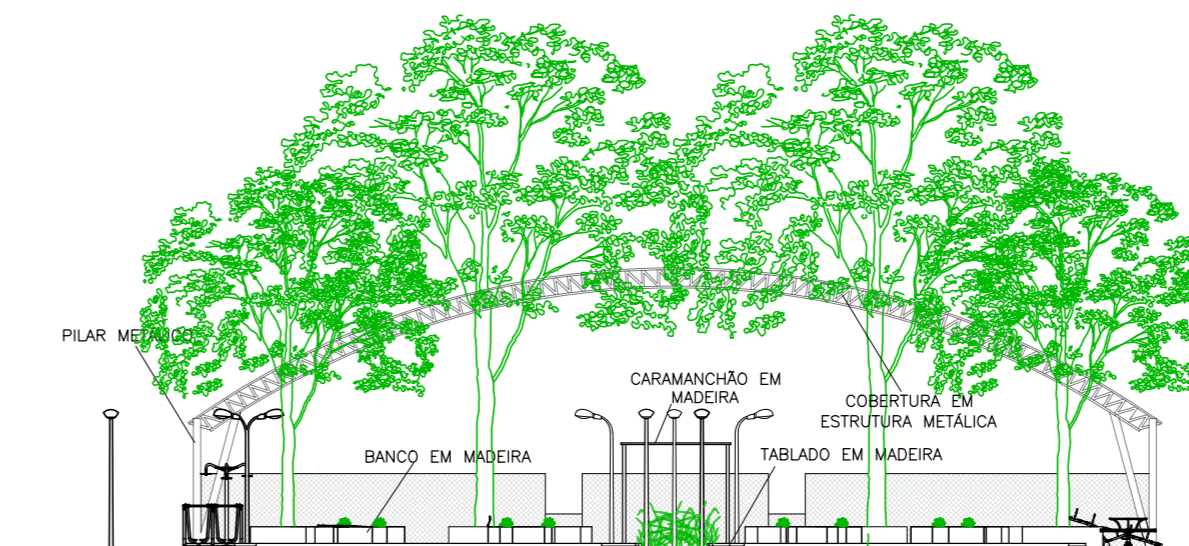

13 VISTA 3 - PRACINHA  
esc. 1:200

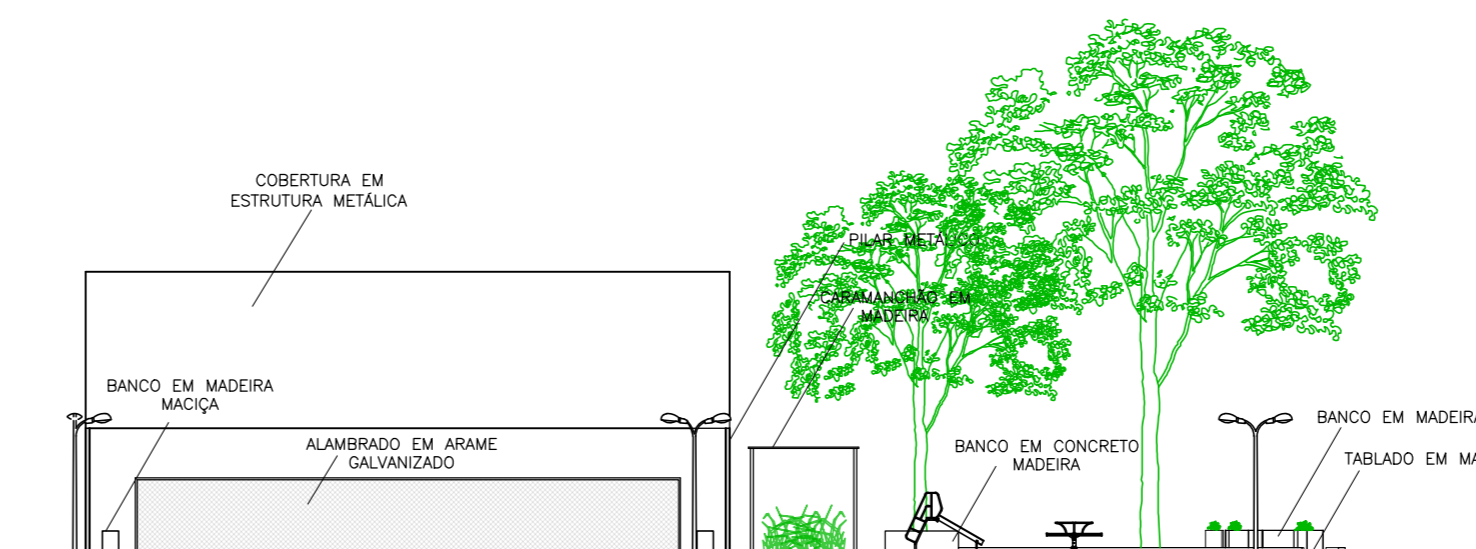

14 VISTA 4 - PRACINHA  
esc. 1:200

UNIVERSIDADE FEDERAL DO AMAPÁ (UNIFAP)

TRABALHO DE CONCLUSÃO DE CURSO 2

ORIENTADORA:  
Daniele Costa Guimarães  
DISCENTE:  
Caio Lucas Picanço

ÁREA DE INTERVENÇÃO:  
Parque Linear Rio Jandá

CONTEÚDO:  
Cortes transversais (parque) e vistas (Pracinha)

ÁREA TOTAL:  
61262 m<sup>2</sup>

ESCALA:  
1:200

LOCALIZAÇÃO:  
Barro Pretoval - Macapá/AP

DATA:  
15/03/2018

PRANCHA:  
08/15



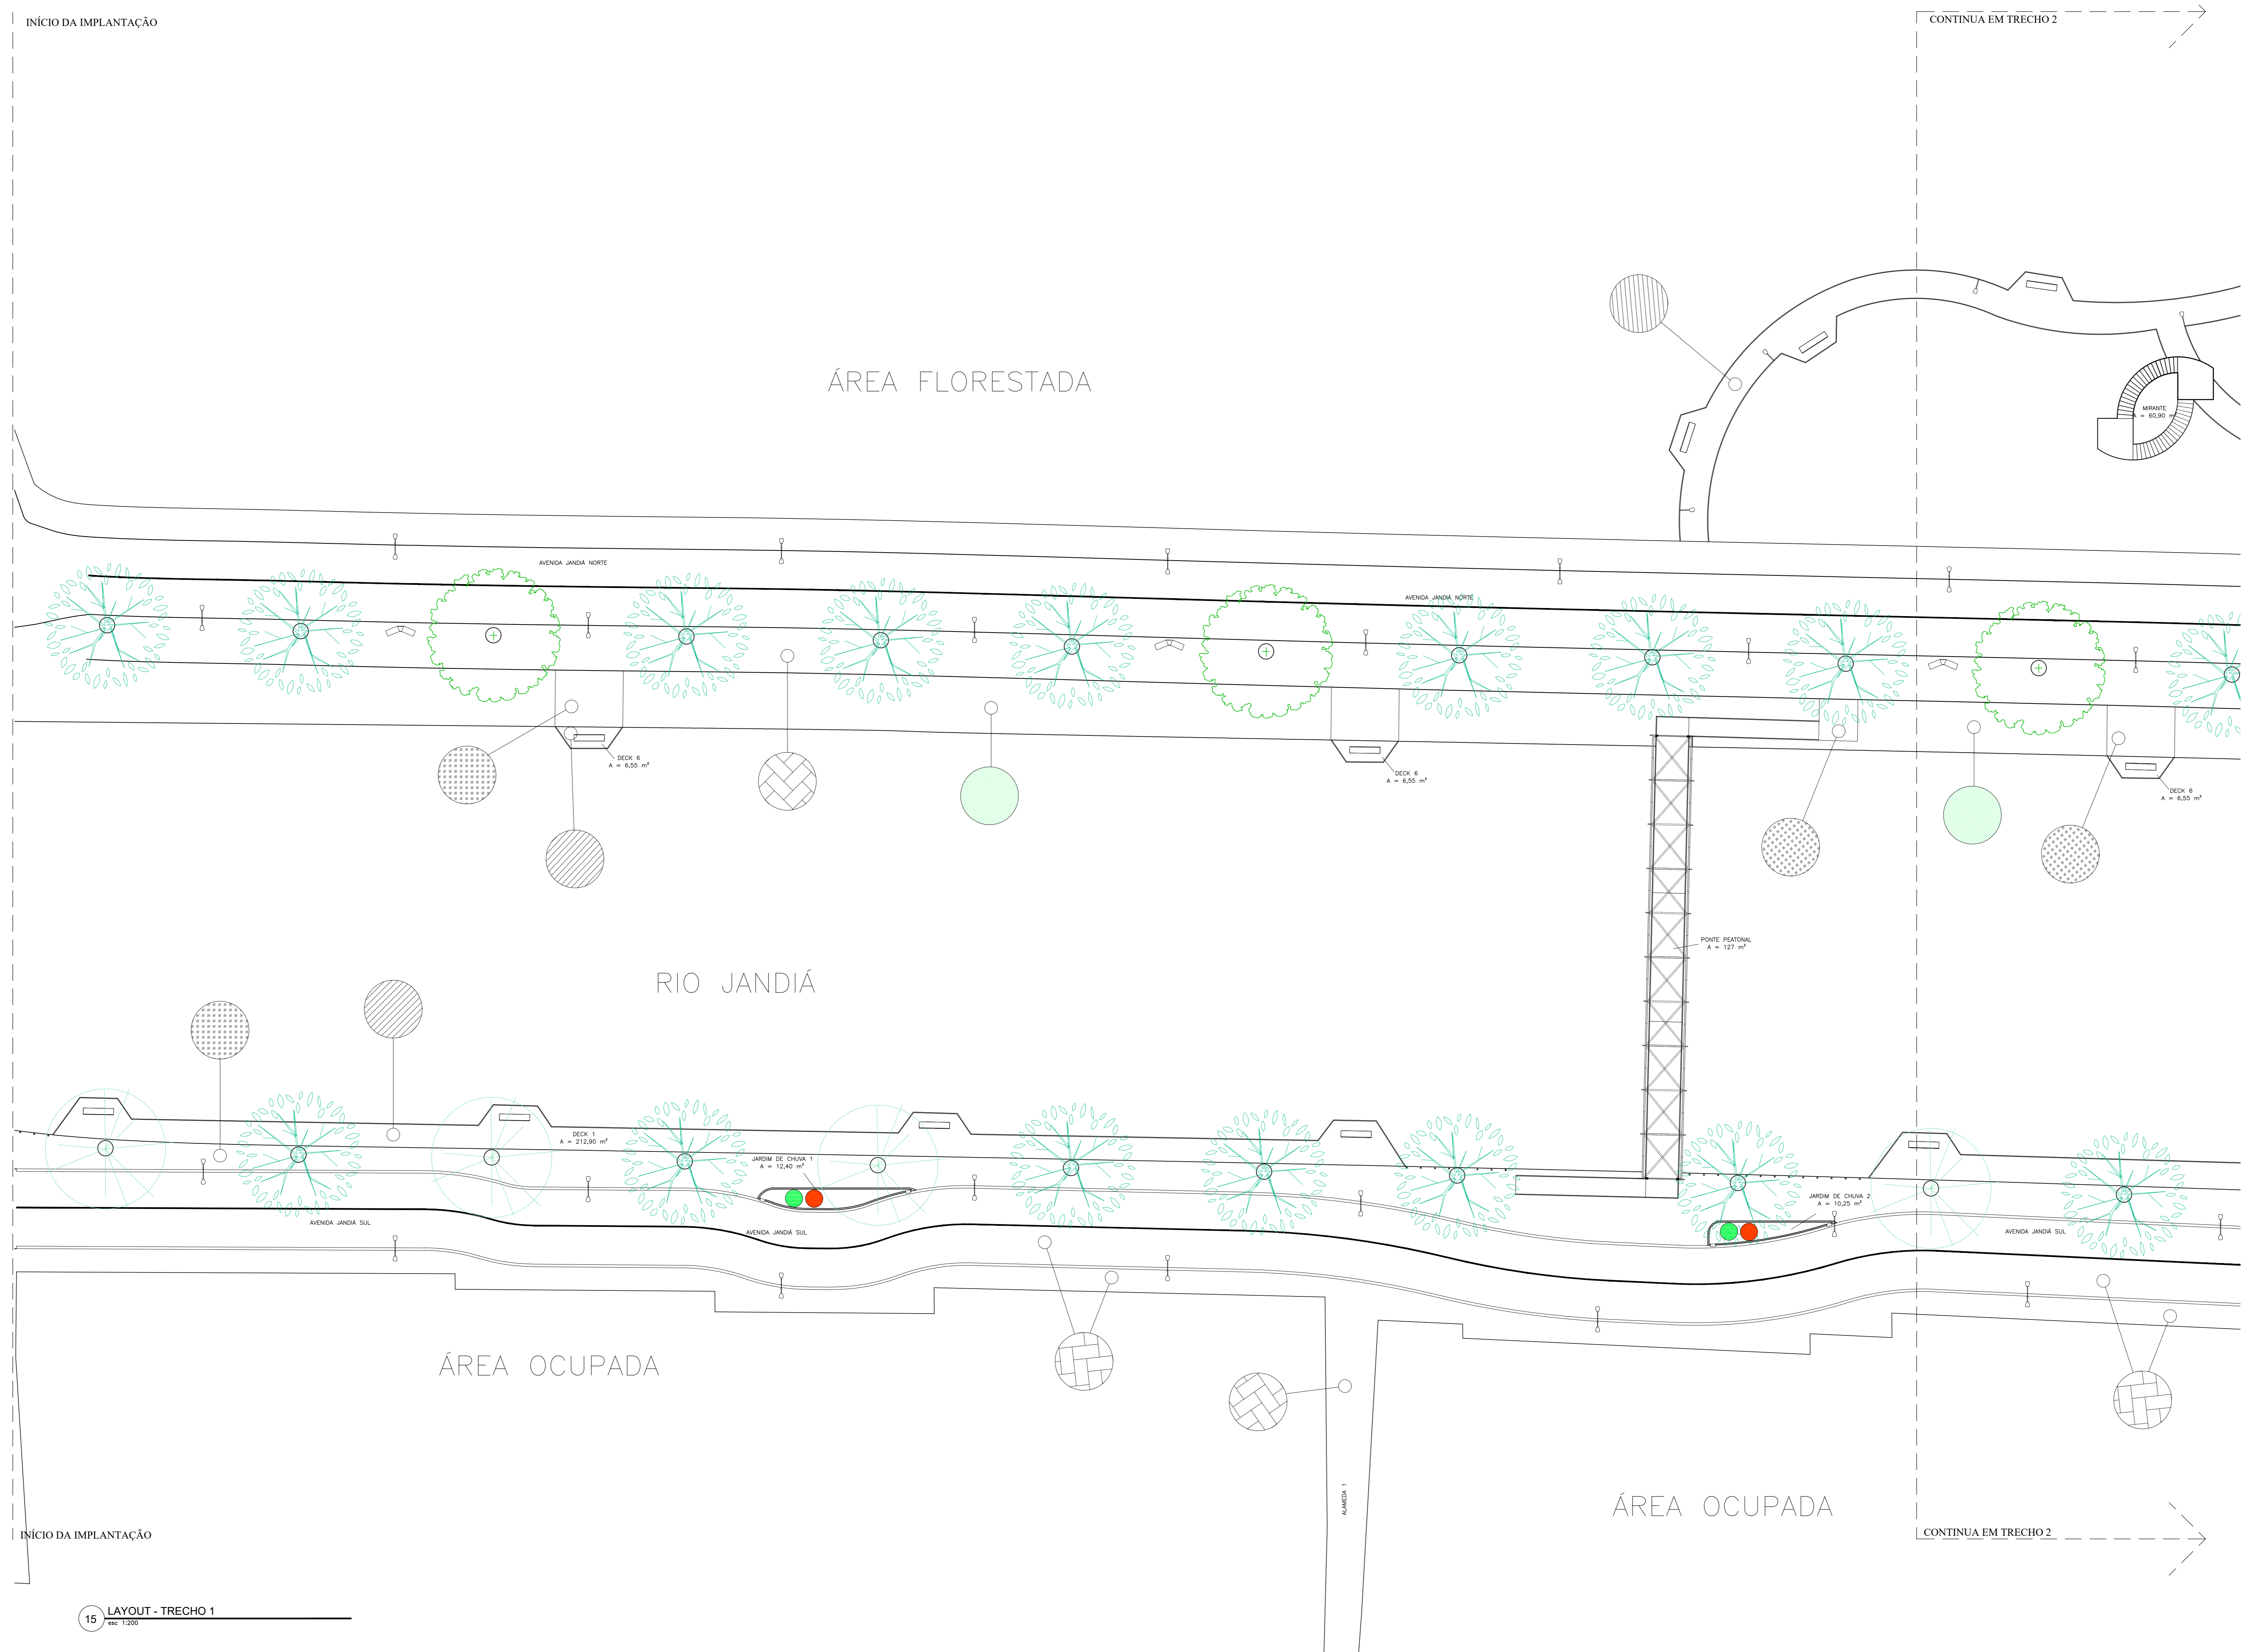
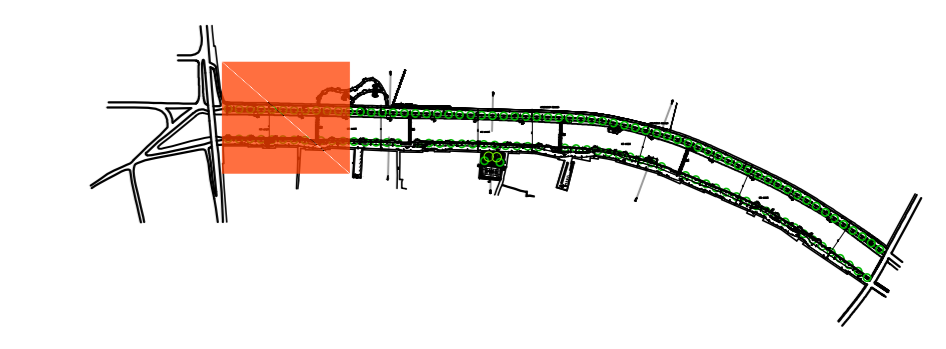
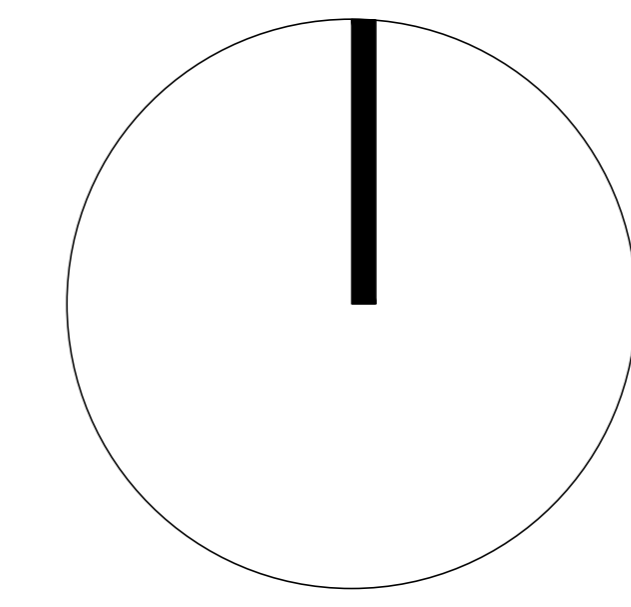


TABELA DE MOBILIÁRIO

LEGENDA	NOME	ESPECIFICAÇÕES	QUANTIDADE
	Banco Tipo 1	Madeira plástica com encosto	39
	Banco Tipo 2	Madeira maciça com nicho para plantas	32
	Banco Tipo 3	Madeira maciça	8
	Gira-gira	Madeira e ferro	1
	Escorrega	Madeira	1
	Gangorra	Ferro	1
	Balanço	Ferro	1
	Suporte para barra	Ferro	1
	Caminhada dupla	Estrutura metálica	1
	Puxador peitoral triplo	Estrutura metálica	1
	Alongador	Estrutura metálica	1
	Abdominal individual	Estrutura metálica	1
	Bicicleta elíptica	Estrutura metálica	1

TABELA DE PAVIMENTAÇÃO

LEGENDA	TIPO	ÁREA DE COBERTURA (m²)
	Piso intertravado	19.540
	Concreto poroso	3.380
	Madeira	1.865
	Areia	71,90
	Piso vinílico	381

TABELA DE PAISAGISMO

LEGENDA	ESPÉCIE (Nome comum e nome específico)	PORTE	QUANTIDADE/ÁREA DE COBERTURA (M²)
	Castanhola ( <i>Fernandina castppa</i> L.)	Grande	2
	Pau-Preto ( <i>Cecropia icatanum</i> Ducke)	Médio	13
	Saboneira ( <i>Sapindus saponaria</i> L.)	Médio	96
	Palmeira ( <i>Clusia fairchildiana</i> R.A. Howard)	Médio	11
	Heliconia-Papagaio ( <i>Heliconia psittacorum</i> )	Arbustiva	120,15
	Grama-sendoim ( <i>Trachis repens</i> )	Forração	3.411

UNIVERSIDADE FEDERAL DO AMAPÁ (UNIFAP)

TRABALHO DE CONCLUSÃO DE CURSO 2  
 ORIENTADORA: Daniele Costa Guimarães  
 DISCENTE: Caio Lucas Picanço

ÁREA DE INTERVENÇÃO:  
 Parque Linear Rio Jandiá  
 CONTEÚDO:  
 Layout (trecho 1)  
 LOCALIZAÇÃO:  
 Bairro Passoval - Macapá/AP

ÁREA TOTAL:  
 61262 m²  
 DATA:  
 15/03/2018

ESCALA:  
 1/200  
 PRANCHA:  
 09/15

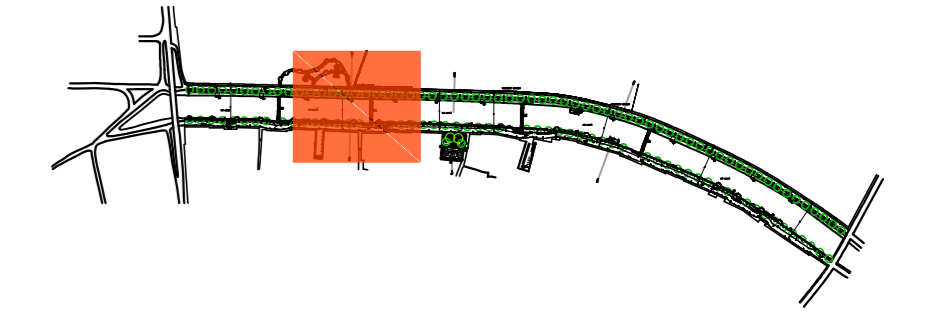
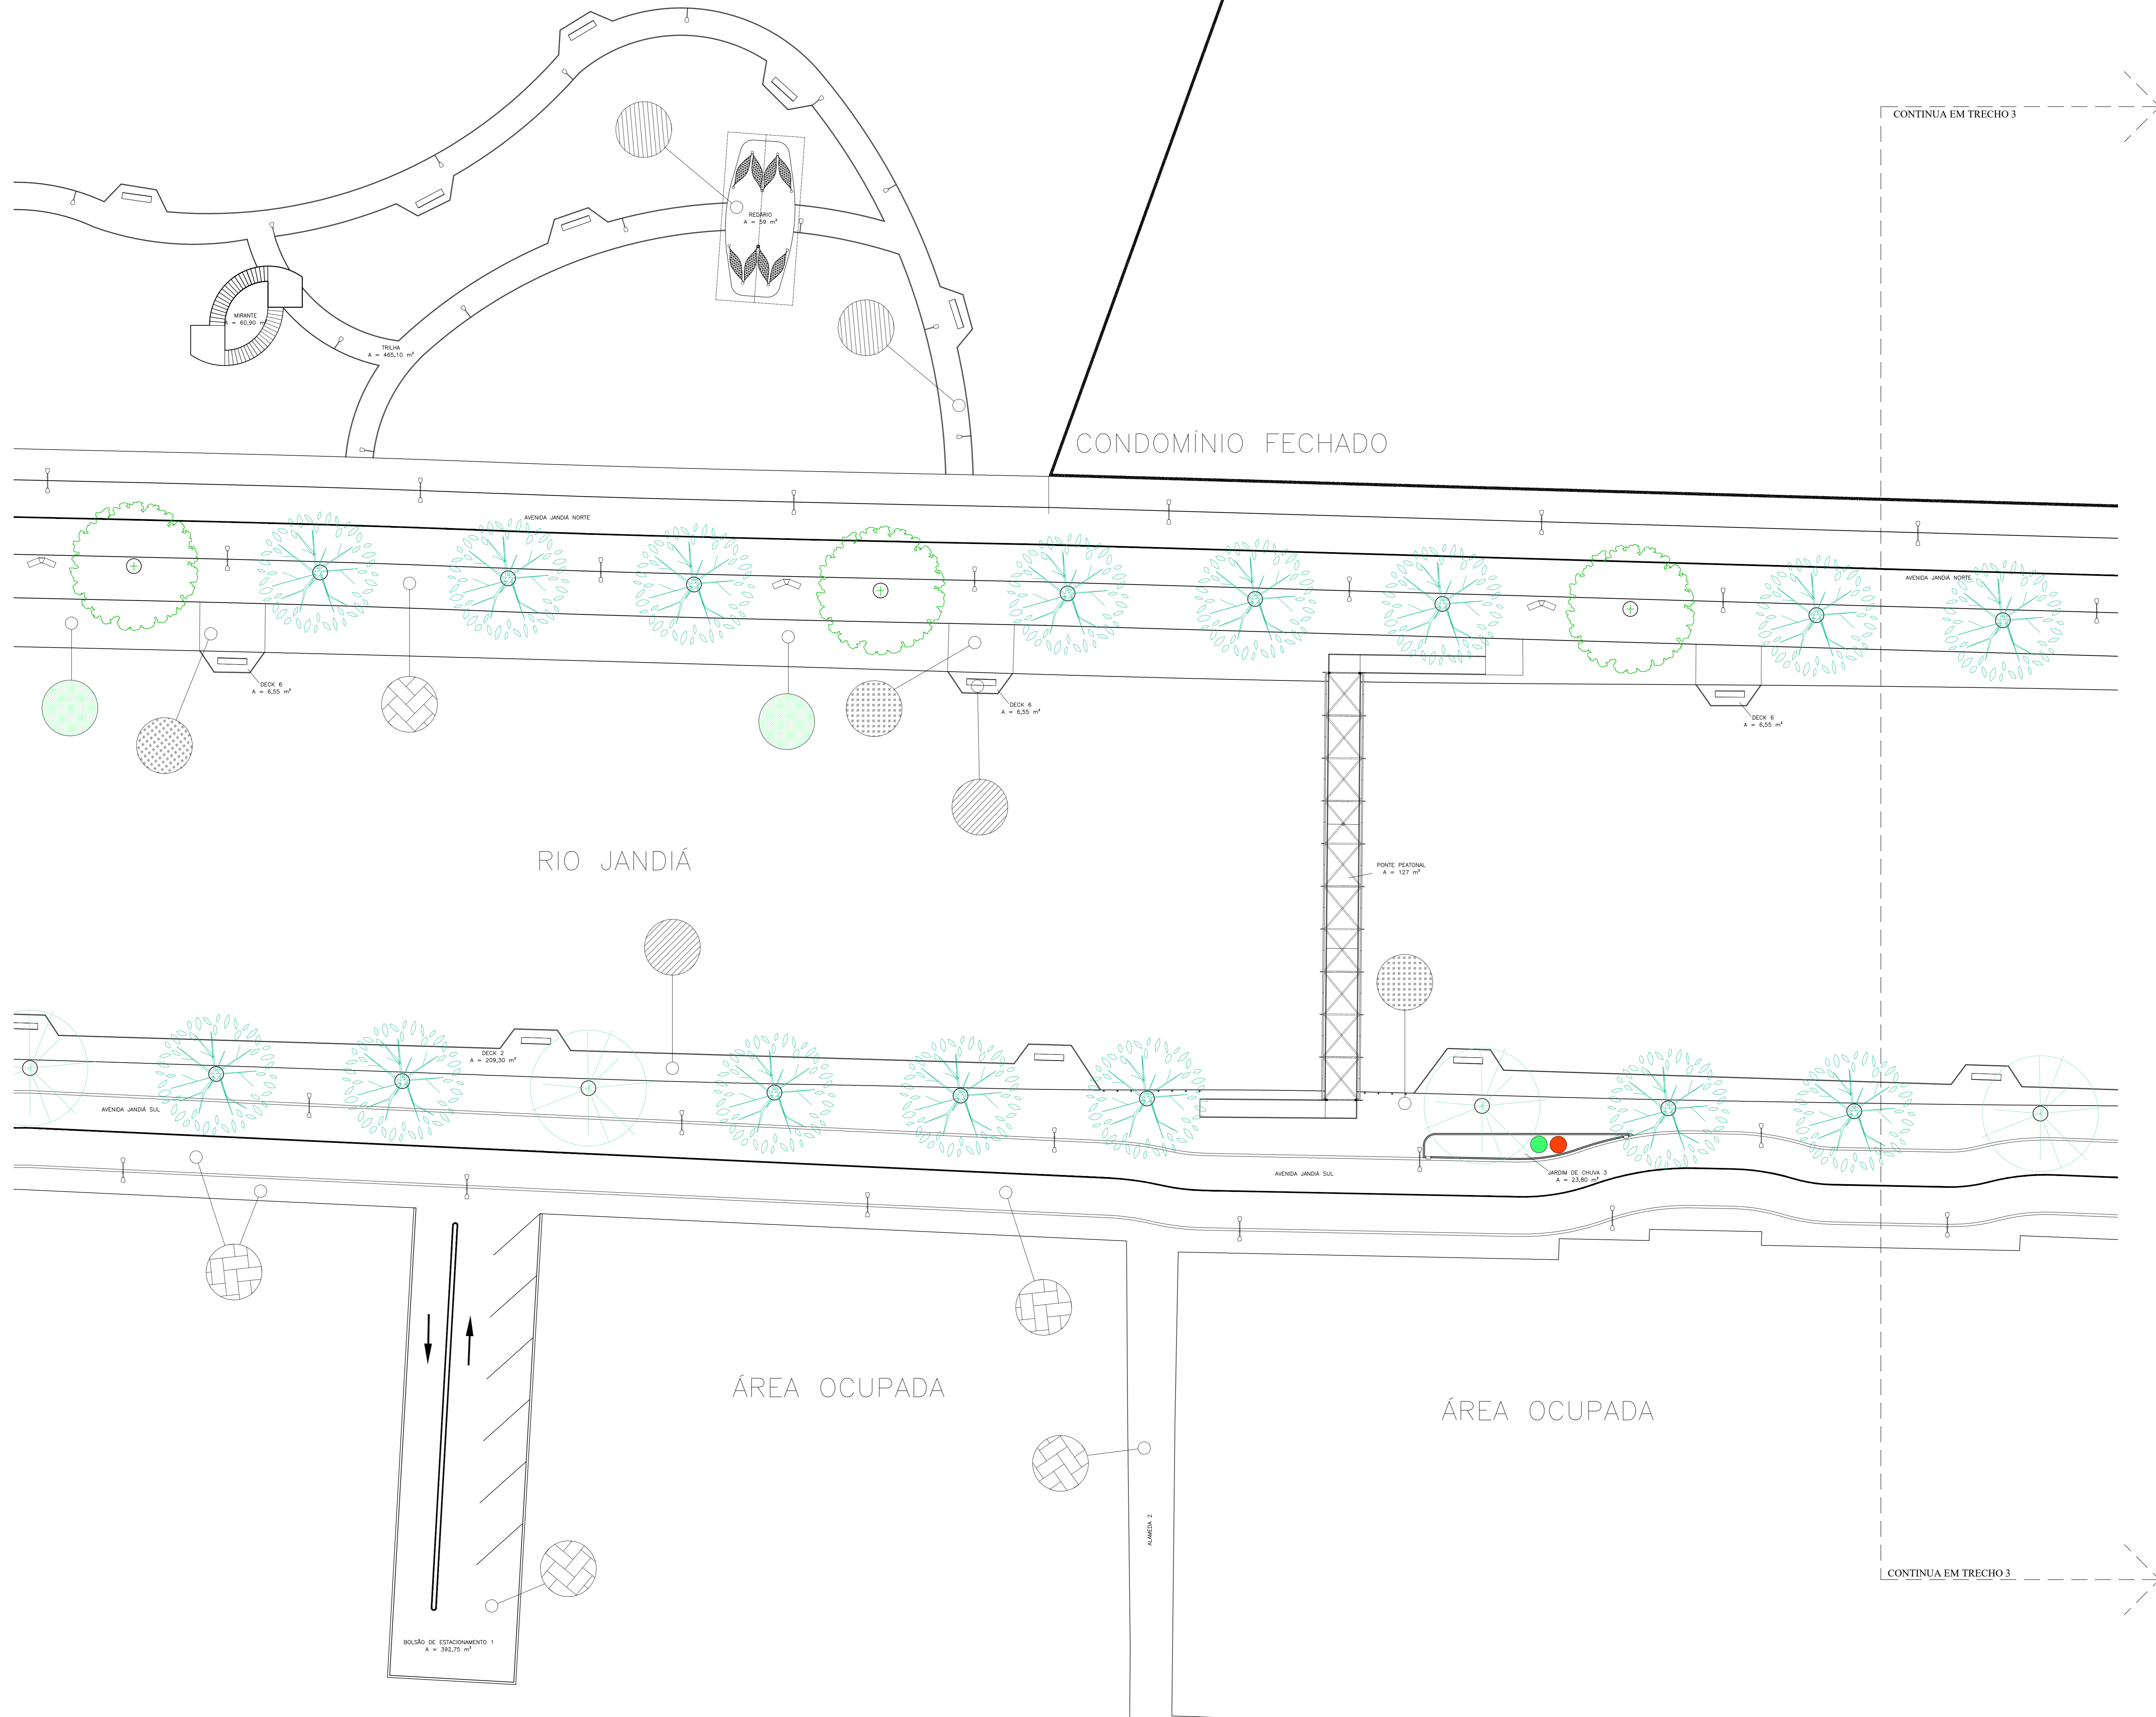
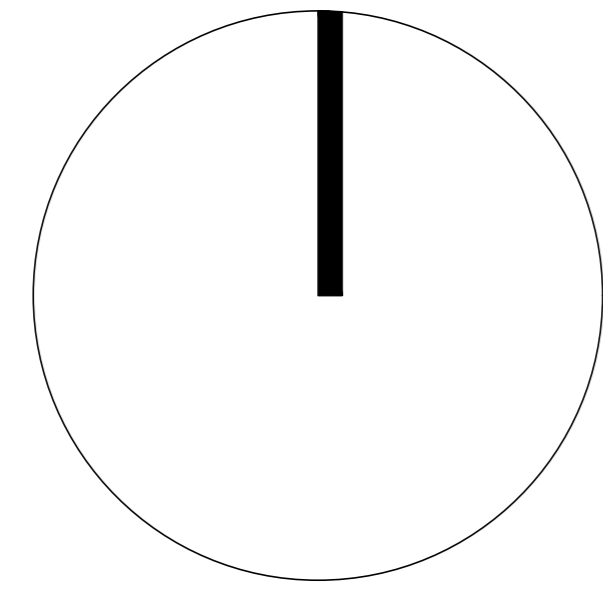


TABELA DE MOBILIÁRIO

LEGENDA	NOME	ESPECIFICAÇÕES	QUANTIDADE
	Banco Tipo 1	Madeira plástica com encosto	39
	Banco Tipo 2	Madeira maciça com nicho para plantas	32
	Banco Tipo 3	Madeira maciça	8
	Gira-gira	Madeira e ferro	1
	Escorrega	Madeira	1
	Gingorra	Ferro	1
	Balanço	Ferro	1
	Suporte para barra	Ferro	1
	Caminhada dupla	Estrutura metálica	1
	Puxador peitoral triplo	Estrutura metálica	1
	Alongador	Estrutura metálica	1
	Abdominal individual	Estrutura metálica	1
	Bicicleta elíptica	Estrutura metálica	1

TABELA DE PAVIMENTAÇÃO

LEGENDA	TIPO	ÁREA DE COBERTURA (m²)
	Piso intertravado	19.540
	Concreto poroso	3.380
	Madeira	1.865
	Areia	71,90
	Piso vinílico	381

TABELA DE PAISAGISMO

LEGENDA	ESPÉCIE (Nome comum e nome específico)	PORTE	QUANTIDADE/ÁREA DE COBERTURA (m²)
	Castanhola ( <i>Fernandina castapa</i> L.)	Grande	2
	Pau-Preto ( <i>Cecropia icatanum</i> Ducke)	Médio	13
	Saboneira ( <i>Sapindus saponaria</i> L.)	Médio	96
	Palmeira ( <i>Clusia fairchildiana</i> R.A. Howard)	Médio	11
	Heliconia-Papagaio ( <i>Heliconia psittacorum</i> )	Arbustiva	120,15
	Grama-amendoim ( <i>Arachis repens</i> )	Forração	3.411

UNIVERSIDADE FEDERAL DO AMAPÁ (UNIFAP)

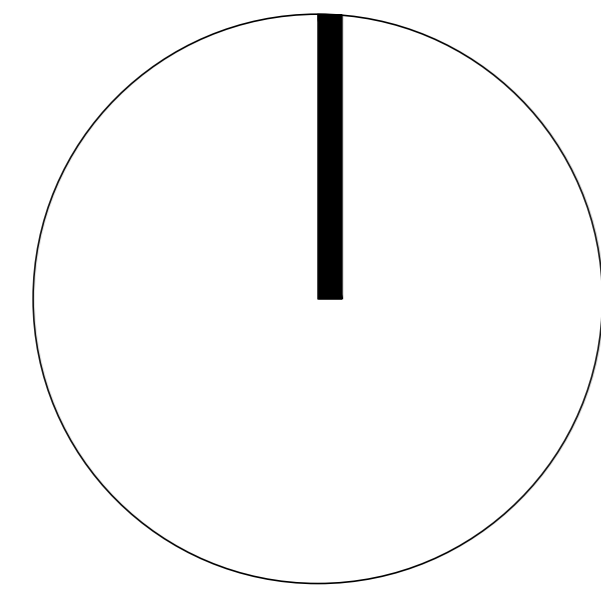
ORIENTADORA: Danielle Costa Guimarães  
 DISCENTE: Caio Lucas Picanço

TRABALHO DE CONCLUSÃO DE CURSO 2


ÁREA DE INTERVENÇÃO: Parque Linear Rio Jandiá

CONTEÚDO: Layout (trecho 2)      ÁREA TOTAL: 61262 m²      ESCALA: 1/200

LOCALIZAÇÃO: Bairro Passoval - Macapá/AP      DATA: 15/03/2018      PRANCHA: 1015



CONDOMÍNIO FECHADO

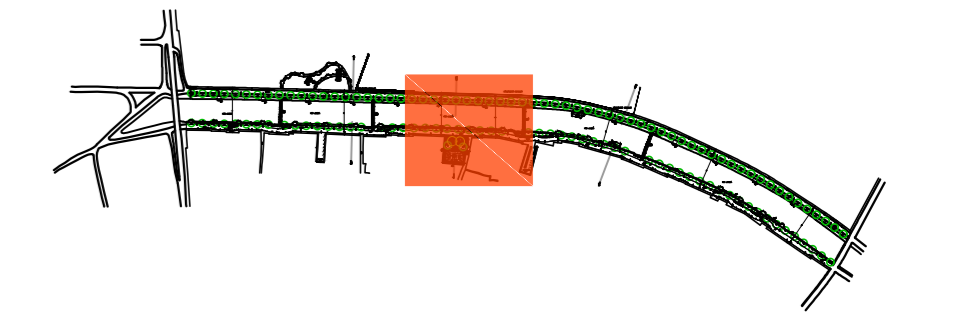

LEGENDA	NOME	ESPECIFICAÇÕES	QUANTIDADE
	Banco Tipo 1	Madeira plástica com encosto	39
	Banco Tipo 2	Madeira maciça com nicho para plantas	32
	Banco Tipo 3	Madeira maciça	8
	Gira-gira	Madeira e ferro	1
	Escorrega	Madeira	1
	Gingorra	Ferro	1
	Balanço	Ferro	1
	Suporte para barra	Ferro	1
	Caminhada dupla	Estrutura metálica	1
	Puxador peitoral tripla	Estrutura metálica	1
	Alongador	Estrutura metálica	1
	Abdominal individual	Estrutura metálica	1
	Bicicleta elíptica	Estrutura metálica	1

LEGENDA	TIPO	ÁREA DE COBERTURA (m²)
	Piso intertravado	19.540
	Concreto poroso	3.380
	Madeira	1.865
	Areia	71,90
	Piso vinílico	381

LEGENDA	ESPÉCIE (Nome comum e nome específico)	PORTE	QUANTIDADE/ÁREA DE COBERTURA (M²)
	Castanhola ( <i>Fernandina castapa</i> L.)	Grande	2
	Pau-Preto ( <i>Cecropia icatanium</i> Ducke)	Médio	13
	Saboneira ( <i>Sapindus saponaria</i> L.)	Médio	96
	Palmeira ( <i>Choruz fairchildiana</i> R.A. Howard)	Médio	11
	Heliconia-Papagaio ( <i>Heliconia psittacorum</i> )	Arbustiva	120,15
	Grma-amendoim ( <i>Arachis repens</i> )	Forração	3.411

UNIVERSIDADE FEDERAL DO AMAPÁ (UNIFAP)

ORIENTADORA: Danielle Costa Guimarães

DISCENTE: Caio Lucas Picanço

TRABALHO DE CONCLUSÃO DE CURSO 2

ÁREA DE INTERVENÇÃO: Parque Linear Rio Jandiá

CONTEÚDO: Layout (trecho 3) ÁREA TOTAL: 61262 m² ESCALA: 1/200

LOCALIZAÇÃO: Bairro Passoval - Macapá/AP DATA: 15/03/2018 PRANCHAS: 11/15

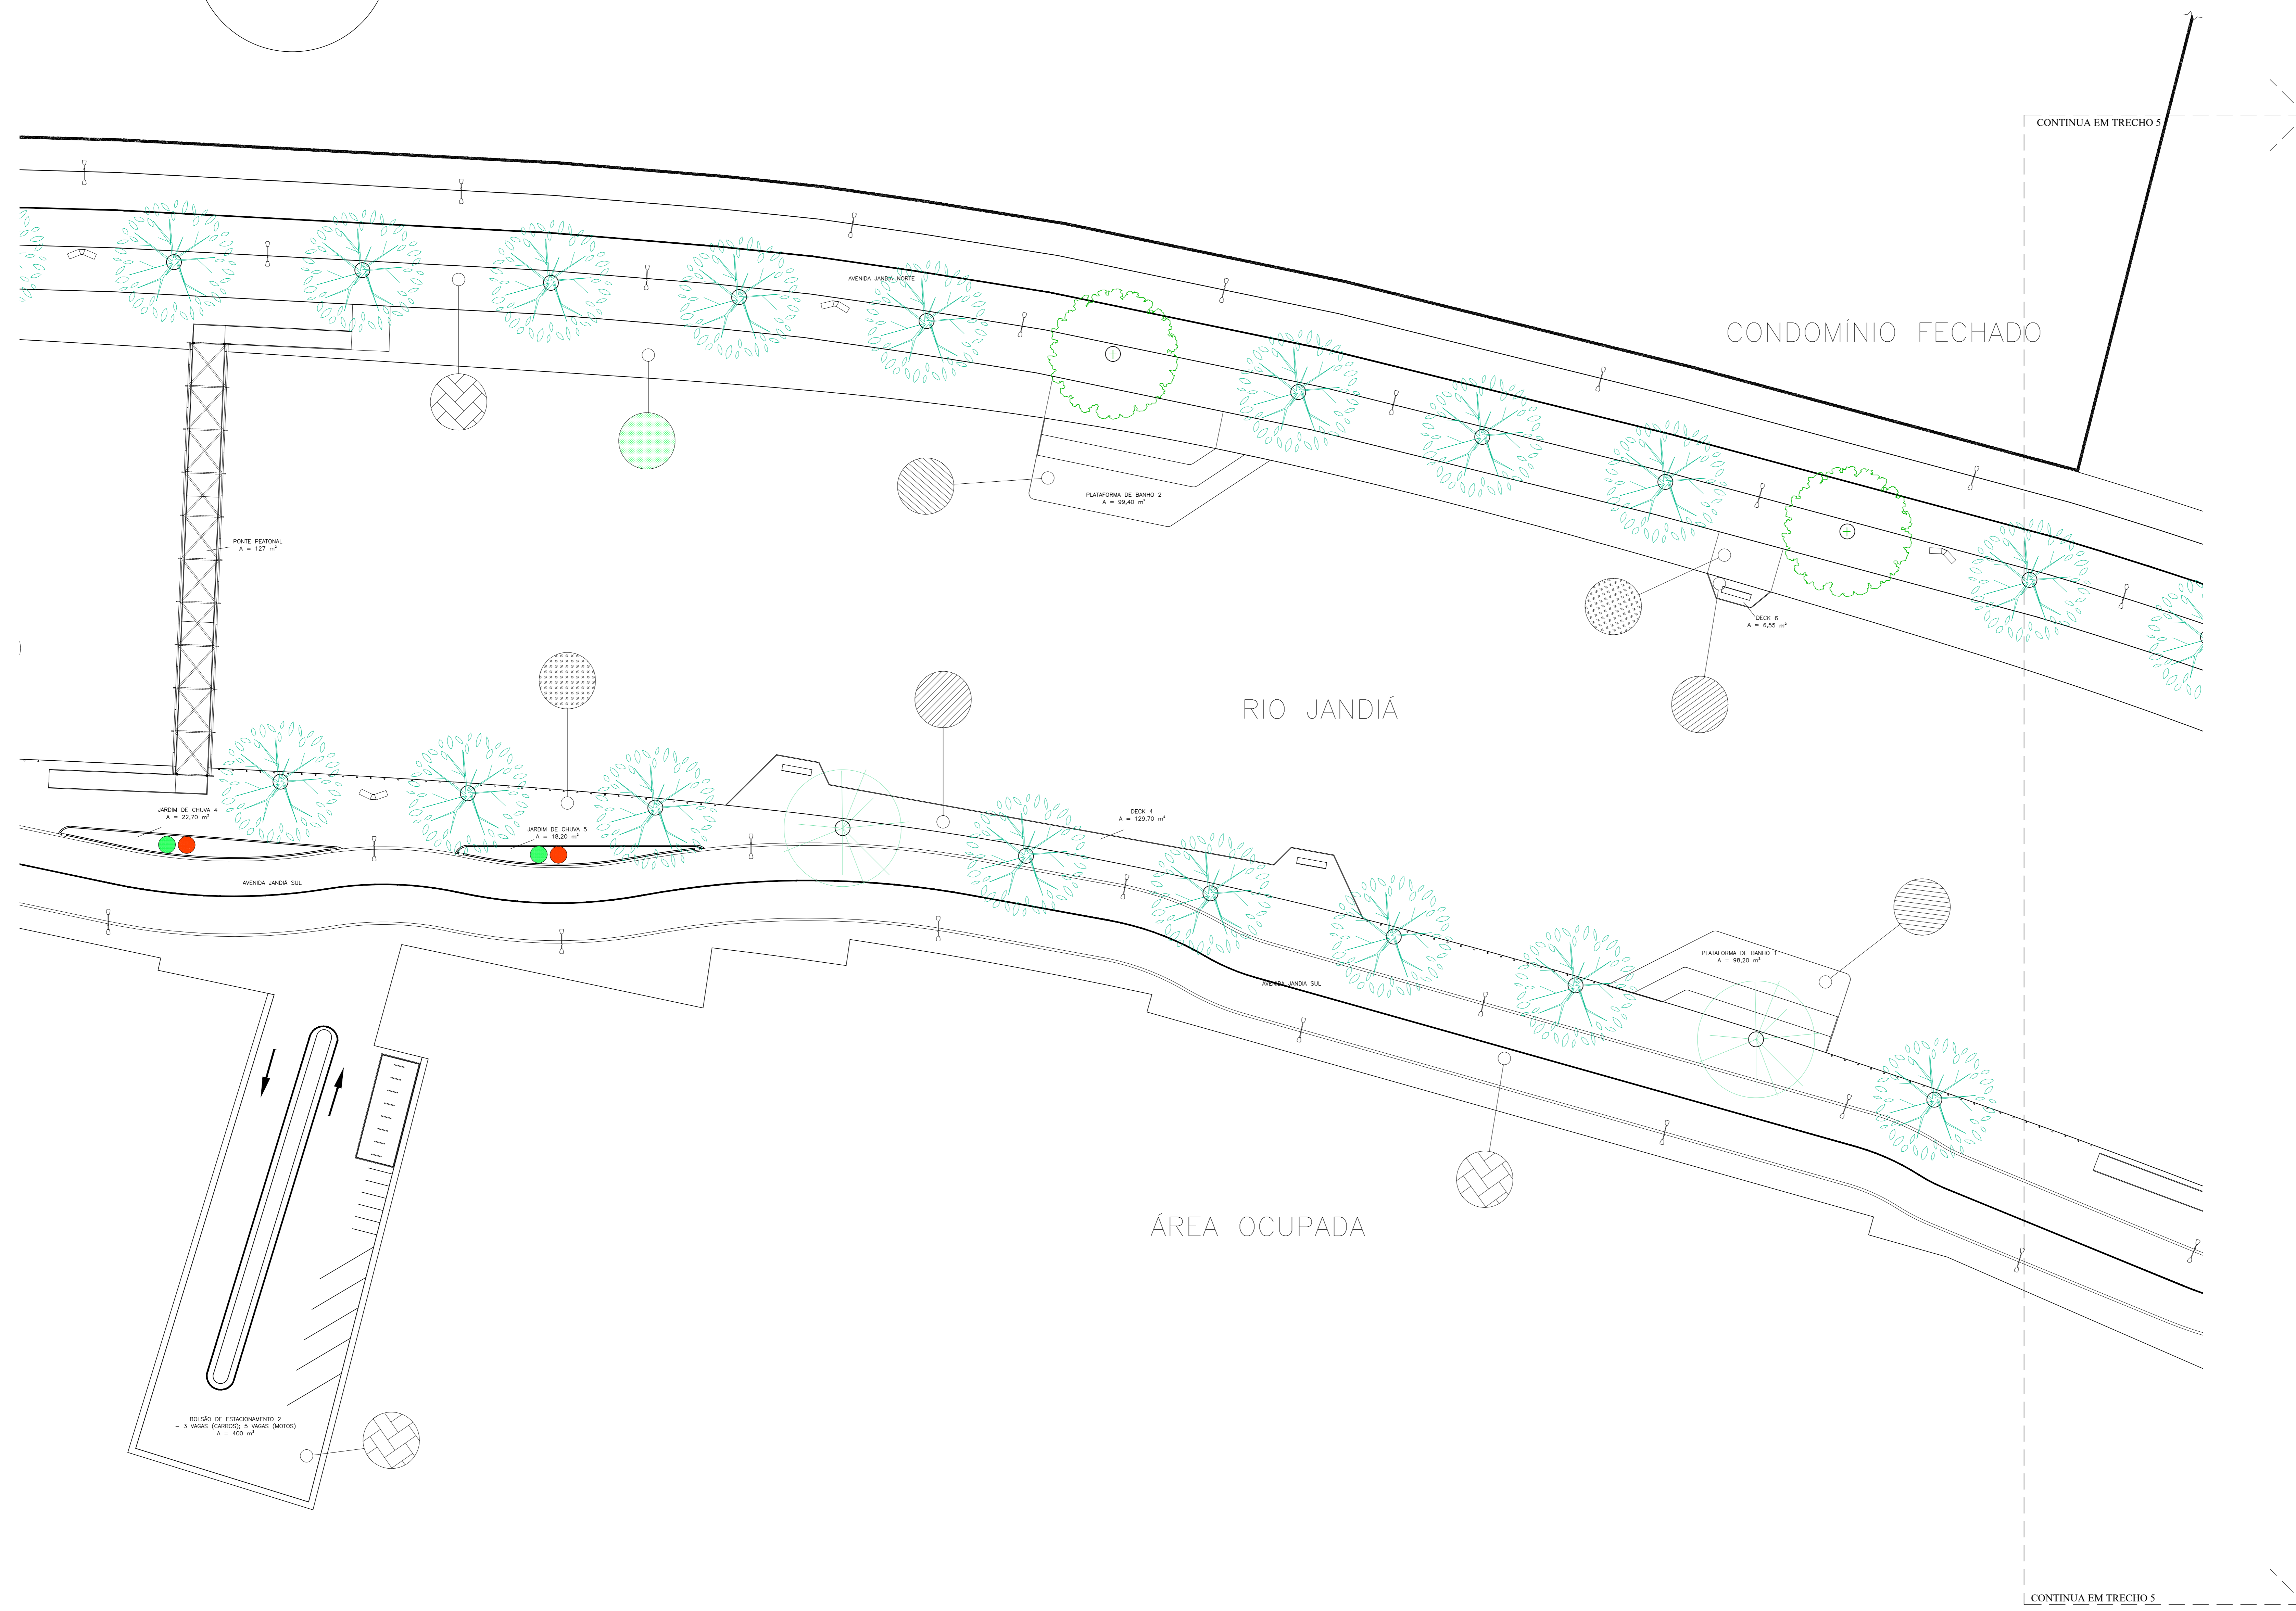
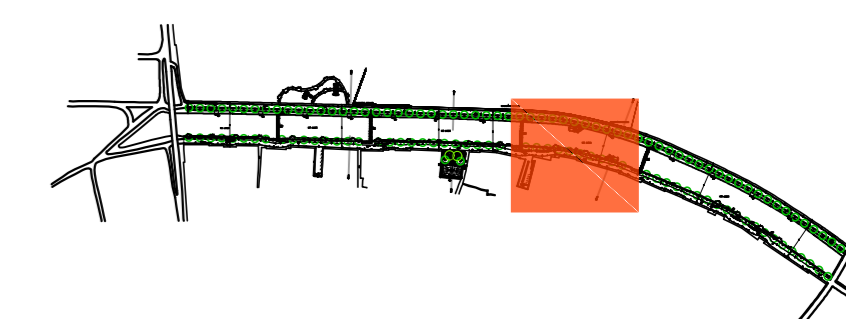
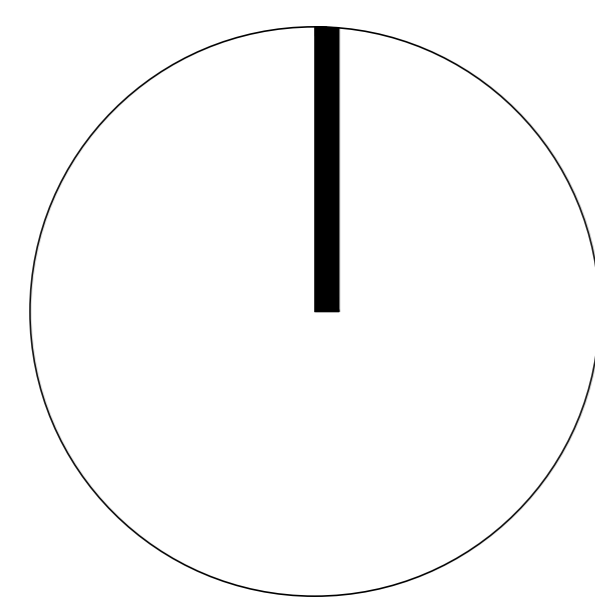


TABELA DE MOBILIÁRIO

LEGENDA	NOME	ESPECIFICAÇÕES	QUANTIDADE
	Banco Tipo 1	Madeira plástica com encosto	39
	Banco Tipo 2	Madeira maciça com nicho para plantas	32
	Banco Tipo 3	Madeira maciça	8
	Gira-gira	Madeira e ferro	1
	Escorrega	Madeira	1
	Gongorra	Ferro	1
	Balanço	Ferro	1
	Suporte para barra	Ferro	1
	Caminhada dupla	Estrutura metálica	1
	Puxador peitoral tripla	Estrutura metálica	1
	Alongador	Estrutura metálica	1
	Abdominal individual	Estrutura metálica	1
	Bicicleta elíptica	Estrutura metálica	1

TABELA DE PAVIMENTAÇÃO

LEGENDA	TIPO	ÁREA DE COBERTURA (m²)
	Piso intertravado	19.540
	Concreto poroso	3.380
	Madeira	1.865
	Areia	71,90
	Piso vinílico	381




TABELA DE PAISAGISMO

LEGENDA	ESPÉCIE (Nome comum e nome específico)	PORTE	QUANTIDADE/ÁREA DE COBERTURA (m²)
	Castanhola ( <i>Fernandina castapa</i> L.)	Grande	2
	Pau-Preto ( <i>Cecropia icatanium</i> Ducke)	Médio	13
	Saboneteira ( <i>Sapindus saponaria</i> L.)	Médio	96
	Palmeira ( <i>Clusia fairchildiana</i> R.A. Howard)	Médio	11
	Heliconia-Papagaio ( <i>Heliconia psittacorum</i> )	Arbustiva	120,15
	Grama-sendoim ( <i>Arachis repens</i> )	Forração	3.411

UNIVERSIDADE FEDERAL DO AMAPÁ (UNIFAP)

ORIENTADORA: Daniele Costa Guimarães  
 TRABALHO DE CONCLUSÃO DE CURSO 2 DISCENTE: Caio Lucas Picanço

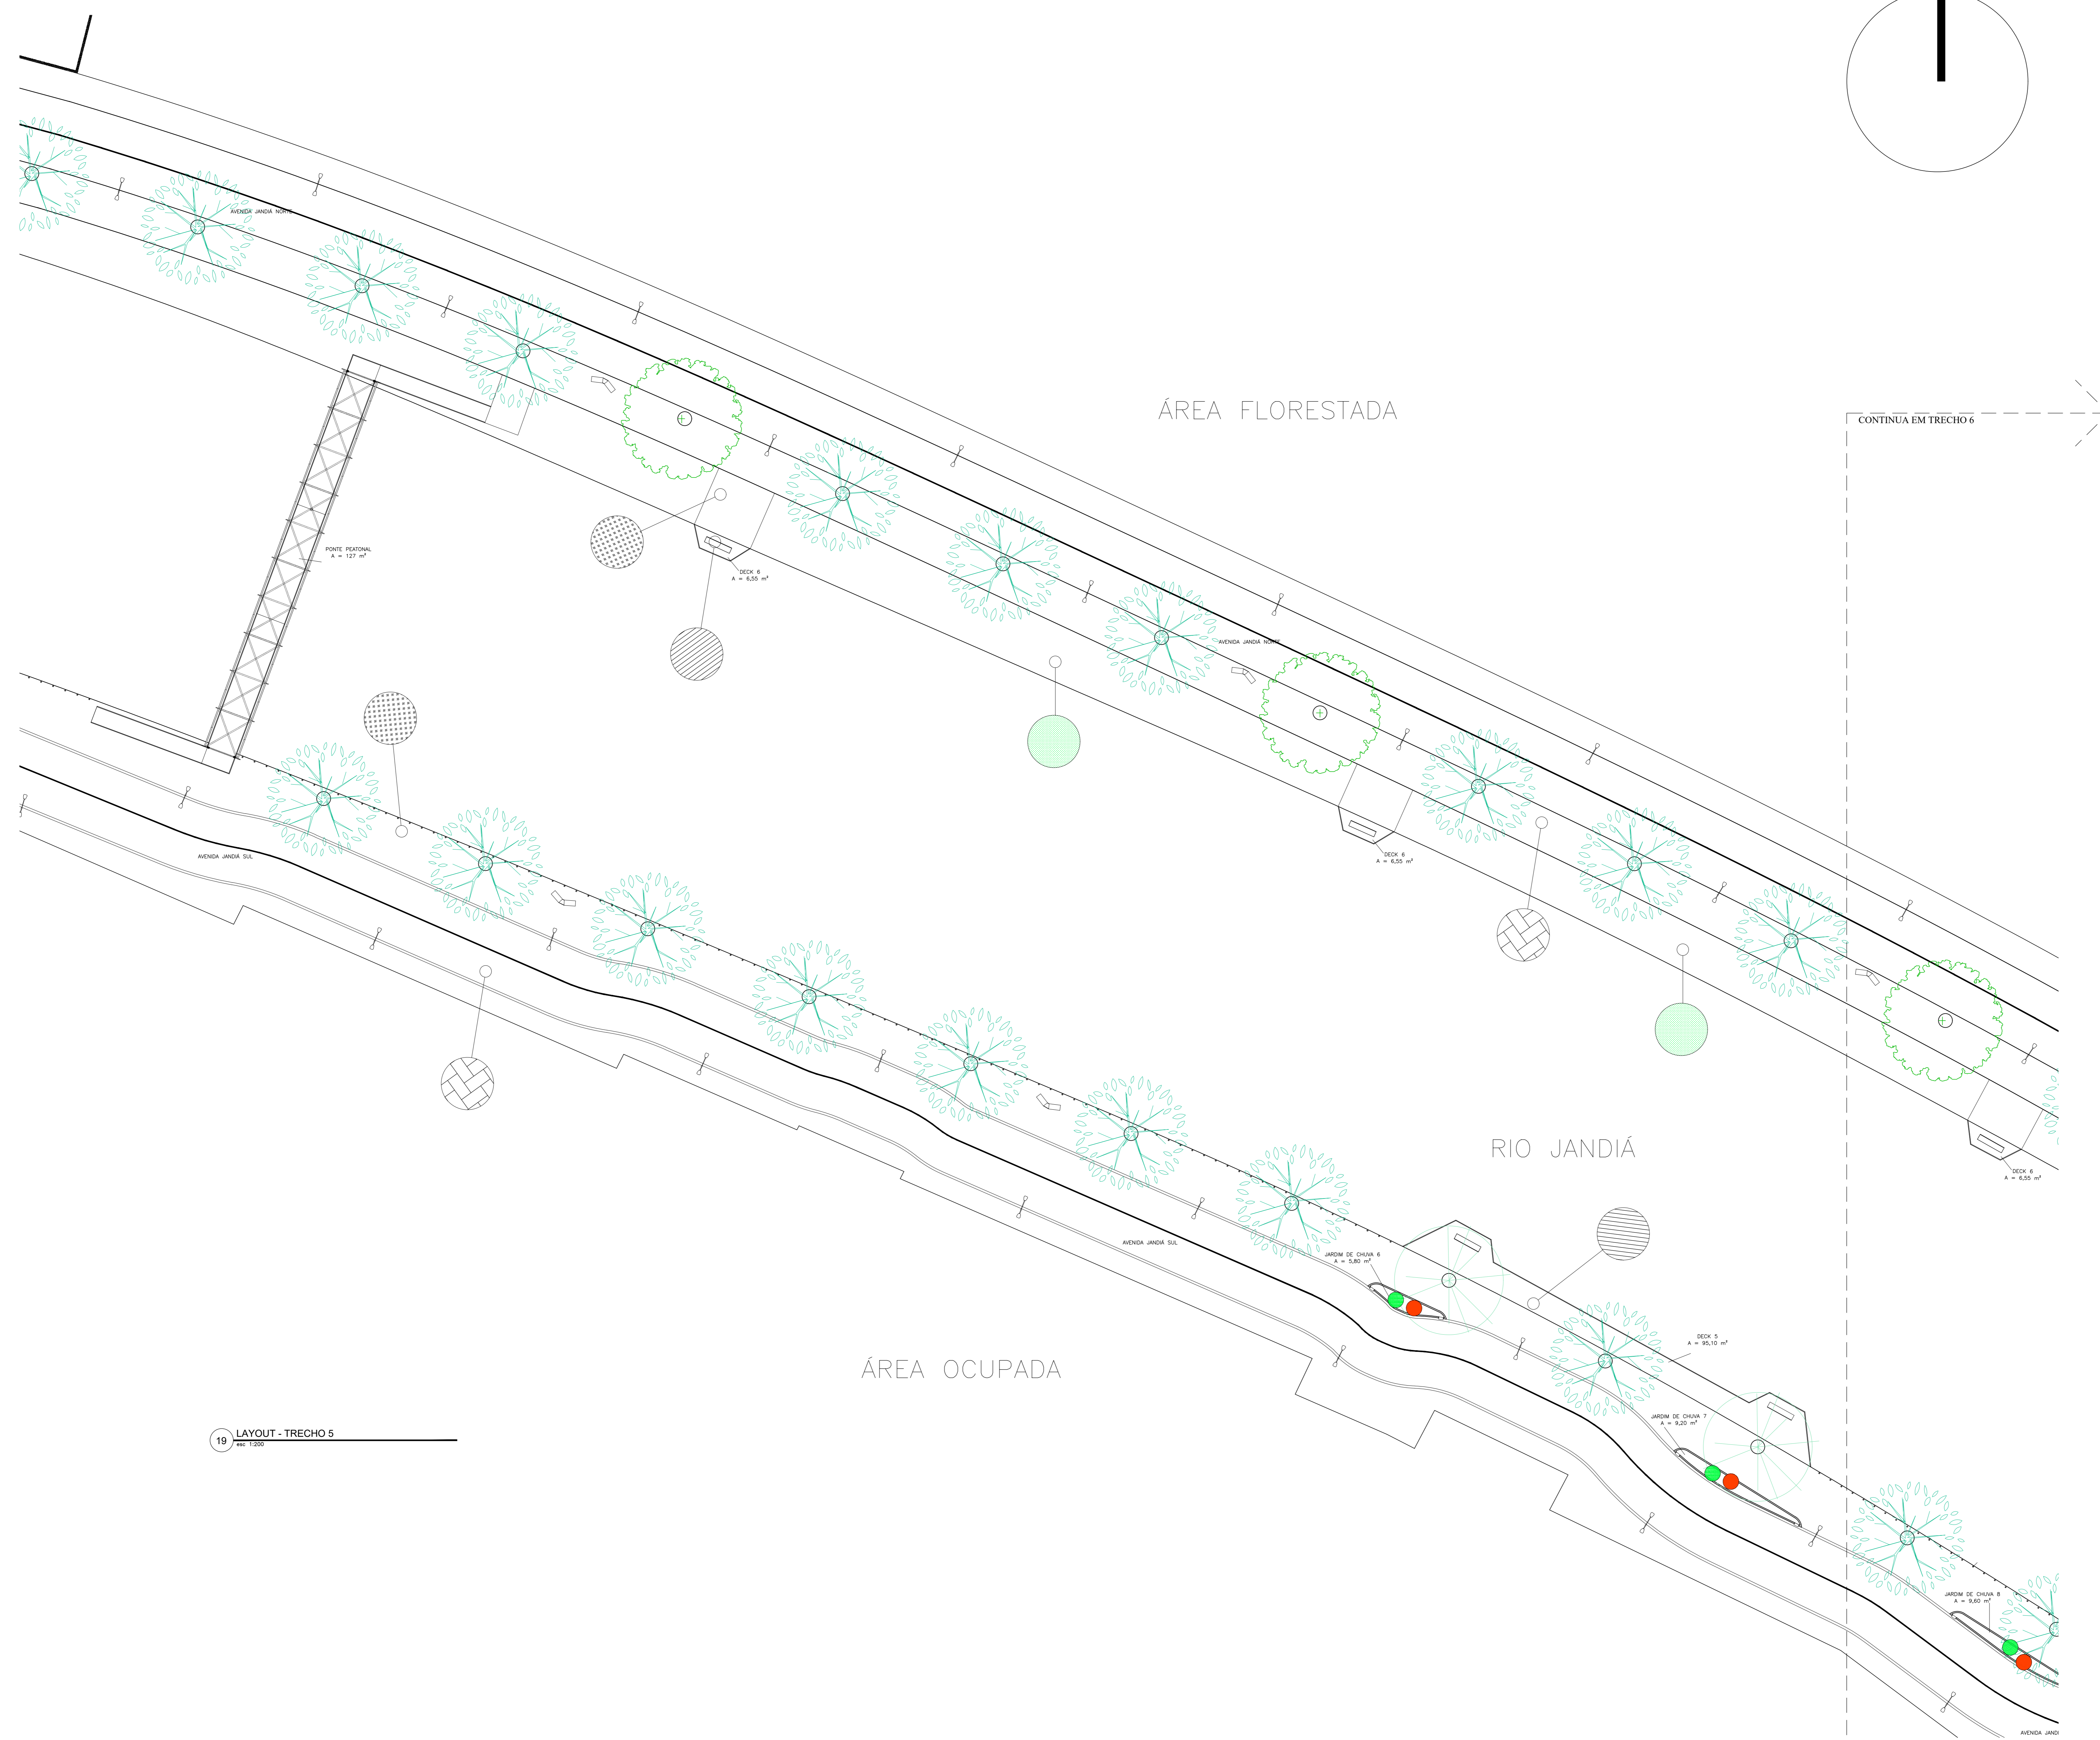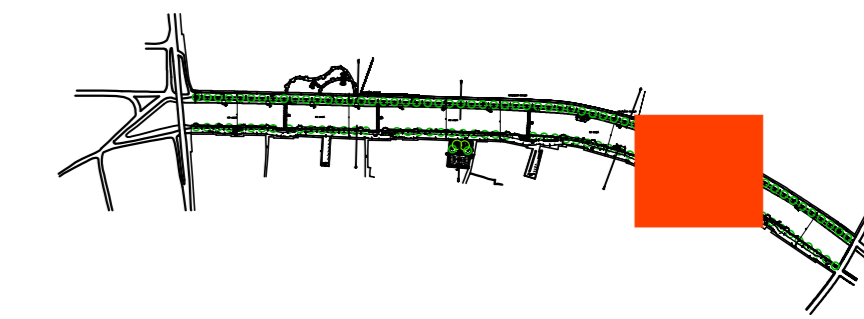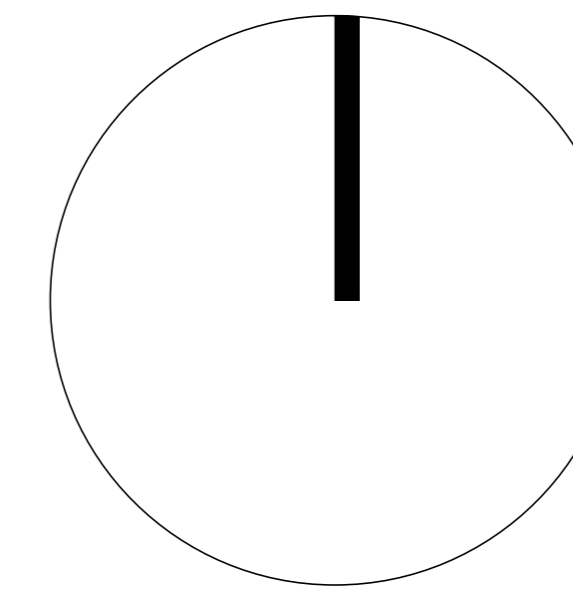ÁREA DE INTERVENÇÃO: Parque Linear Rio Jandia  
 CONTEÚDO: Layout (trecho 4) ÁREA TOTAL: 61262 m² ESCALA: 1/200  
 LOCALIZAÇÃO: Bairro Passoval - Macapá/AP DATA: 15/03/2018 PRANCHA: 12/15



19 LAYOUT - TRECHO 5  
esc. 1:200

TABELA DE MOBILIÁRIO

LEGENDA	NOME	ESPECIFICAÇÕES	QUANTIDADE
[Symbol]	Banco Tipo 1	Madeira plástica com encosto	39
[Symbol]	Banco Tipo 2	Madeira maciça com nicho para plantas	32
[Symbol]	Banco Tipo 3	Madeira maciça	8
[Symbol]	Gira-gira	Madeira e ferro	1
[Symbol]	Escorrega	Madeira	1
[Symbol]	Gingorra	Ferro	1
[Symbol]	Balanco	Ferro	1
[Symbol]	Suporte para barra	Ferro	1
[Symbol]	Caminhada dupla	Estrutura metálica	1
[Symbol]	Puxador peitoral triplo	Estrutura metálica	1
[Symbol]	Alongador	Estrutura metálica	1
[Symbol]	Abdominal individual	Estrutura metálica	1
[Symbol]	Bicicleta elíptica	Estrutura metálica	1

TABELA DE PAVIMENTAÇÃO

LEGENDA	TIPO	ÁREA DE COBERTURA (m²)
[Symbol]	Piso intertravado	19.540
[Symbol]	Concreto poroso	3.380
[Symbol]	Madeira	1.865
[Symbol]	Areia	71,90
[Symbol]	Piso vinílico	381

TABELA DE PAISAGISMO

LEGENDA	ESPÉCIE (Nome comum e nome específico)	PORTE	QUANTIDADE/ ÁREA DE COBERTURA (M²)
[Symbol]	Castanhola ( <i>Fernandina castanea</i> L.)	Grande	2
[Symbol]	Pau-Preto ( <i>Cerostigma incantatum</i> Ducke)	Médio	13
[Symbol]	Saboneteira ( <i>Sapindus saponaria</i> L.)	Médio	96
[Symbol]	Palmeira ( <i>Clusia fairchildiana</i> R.A. Howard)	Médio	11
[Symbol]	Heliconia-Papagaio ( <i>Heliconia psittacorum</i> )	Arbustiva	120,15
[Symbol]	Grma-sendoim ( <i>Arachis repens</i> )	Ferreação	3.411

UNIVERSIDADE FEDERAL DO AMAPÁ (UNIFAP)

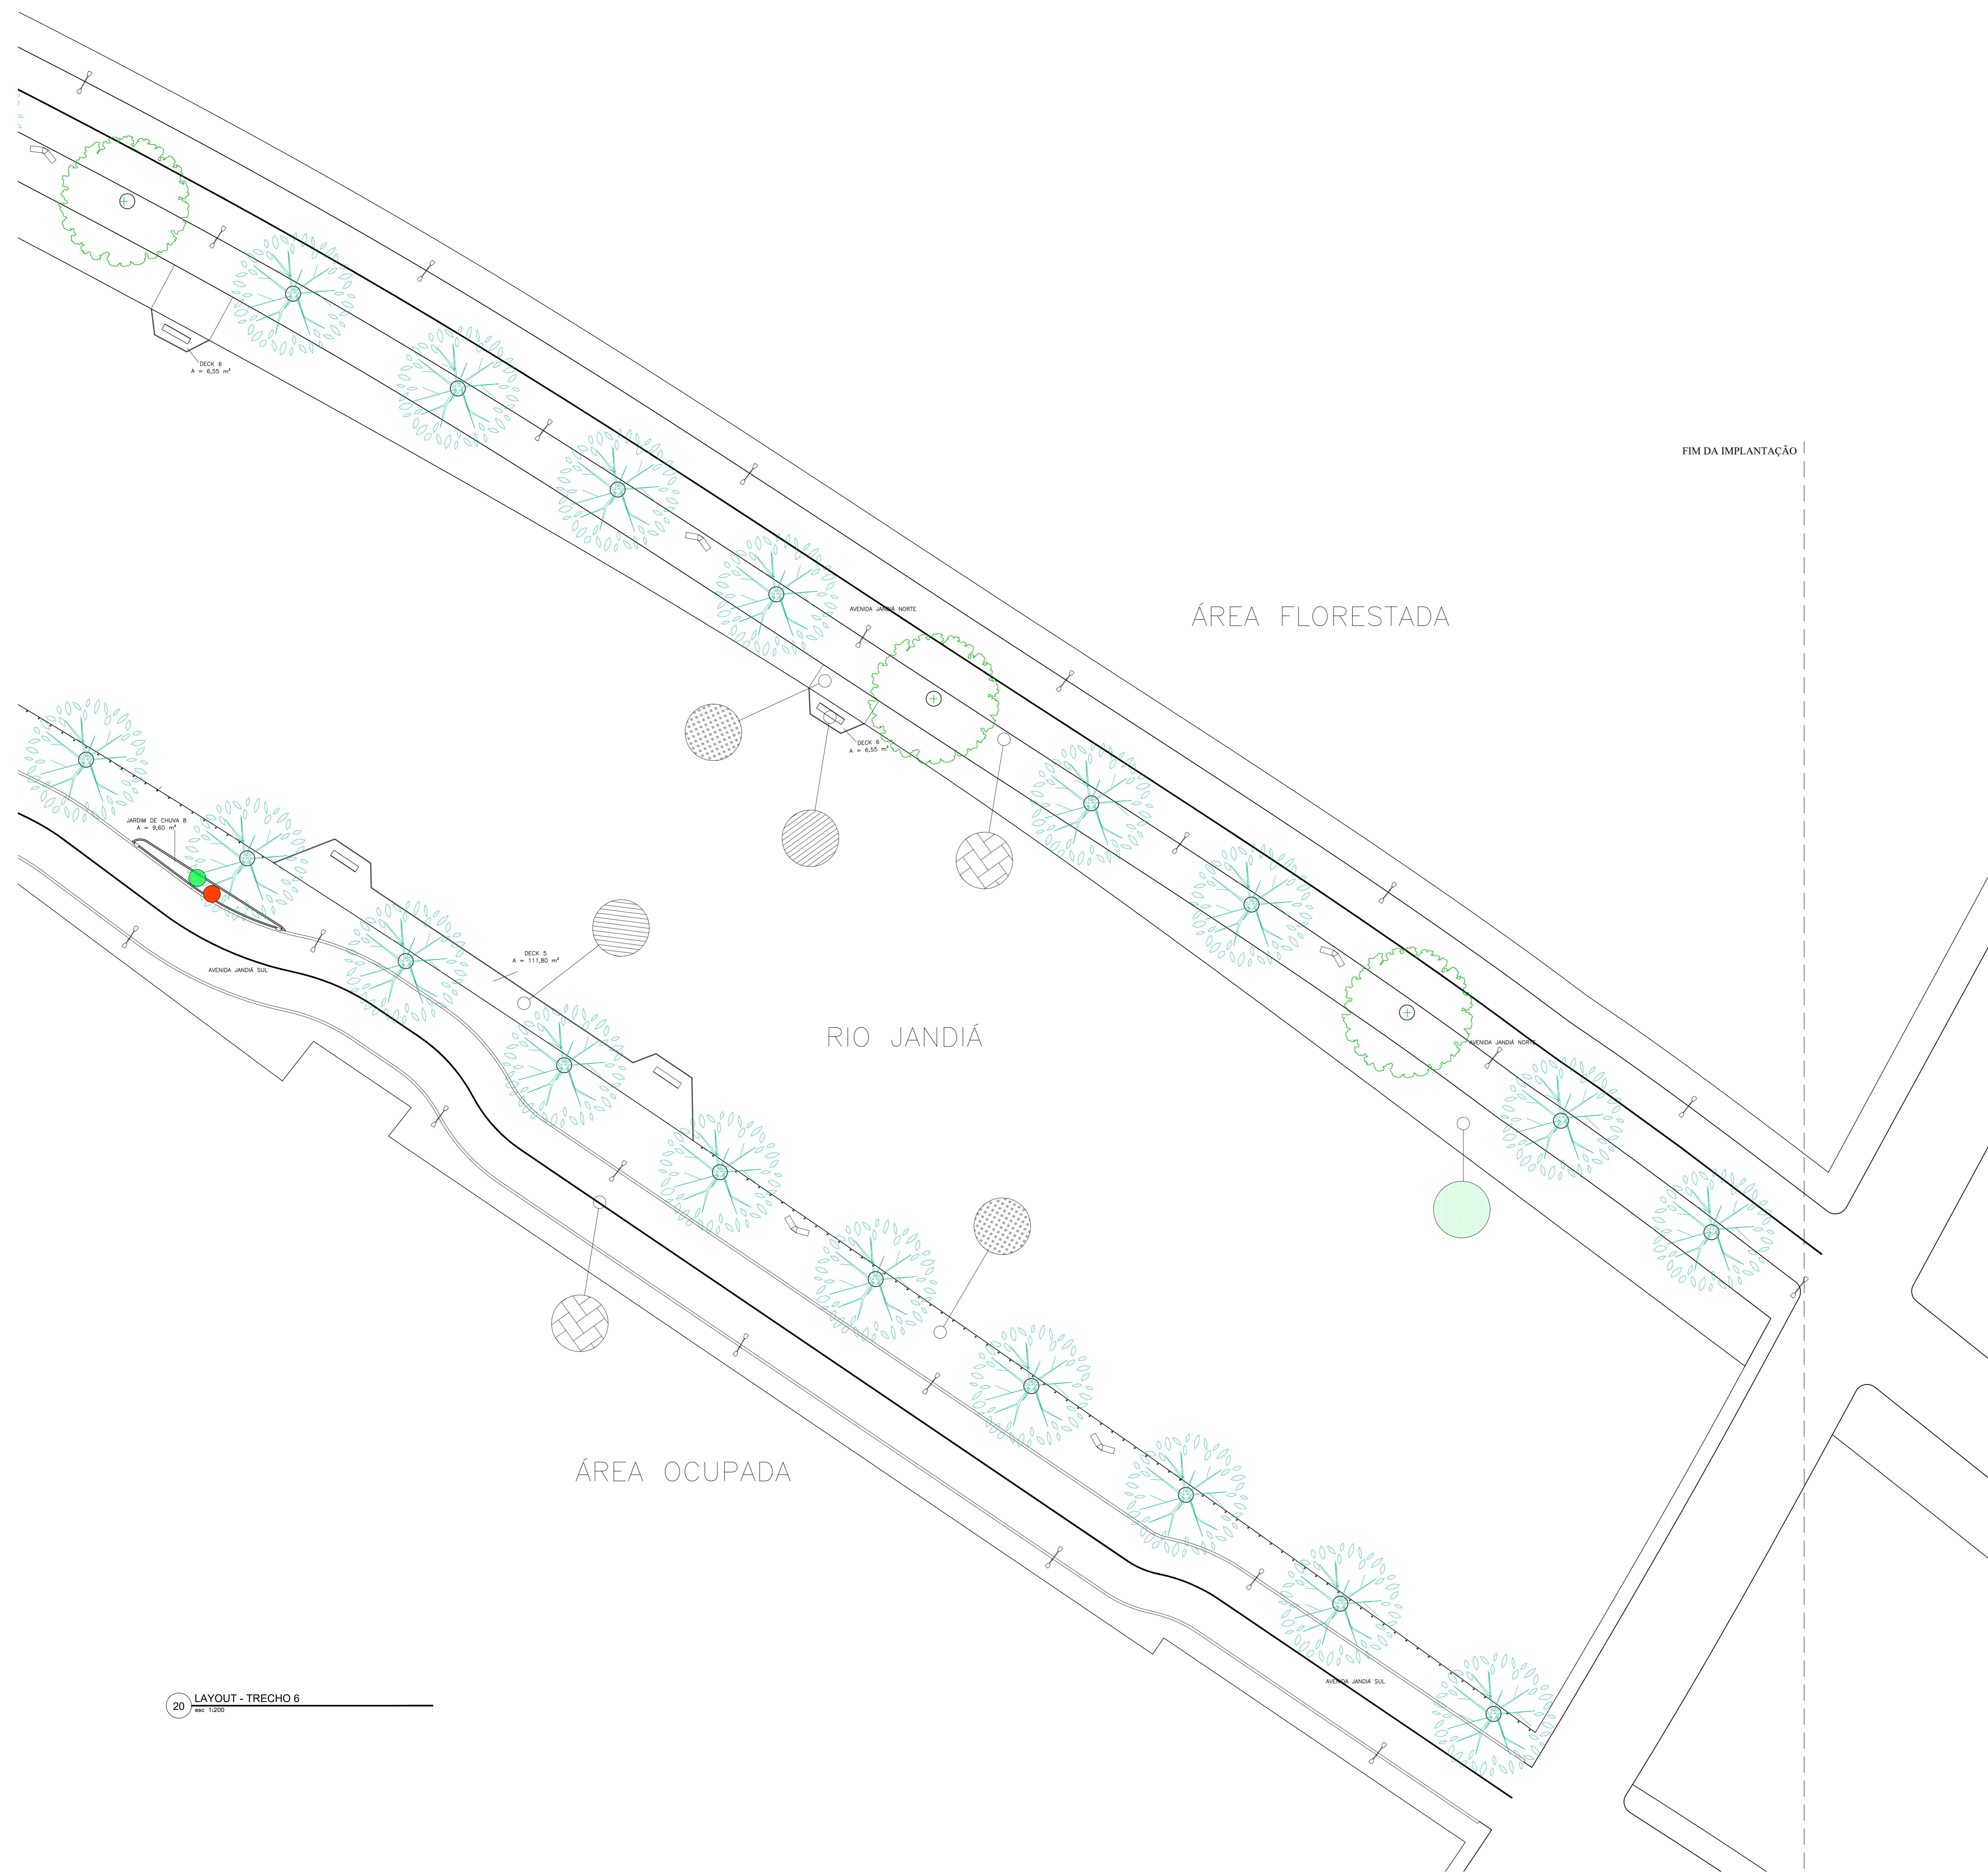
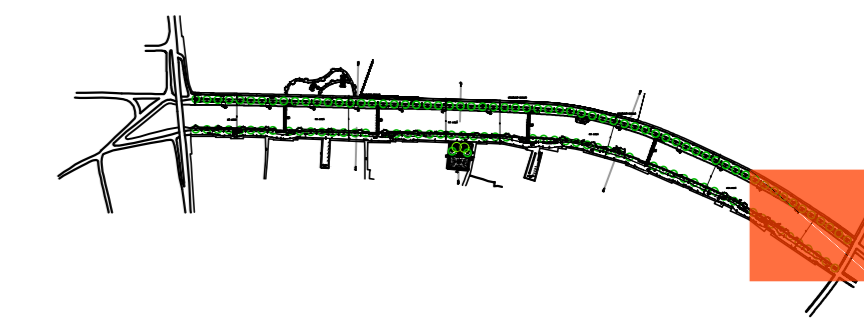
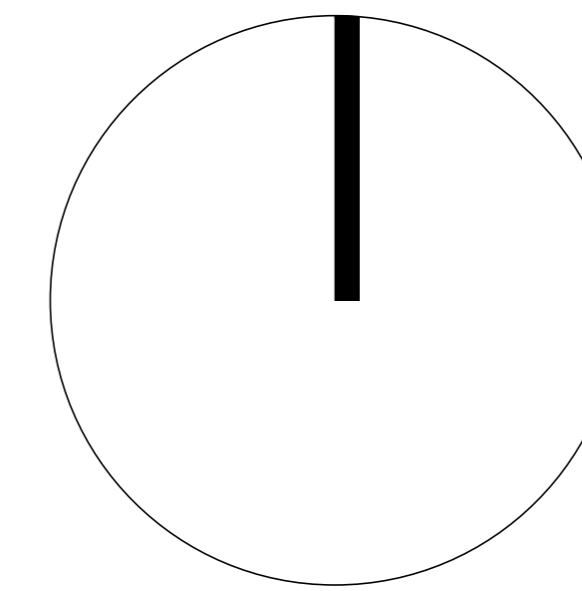
TRABALHO DE CONCLUSÃO DE CURSO 2

ORIENTADORA: Daniele Costa Guimarães  
DISCENTE: Caio Lucas Picanço

ÁREA DE INTERVENÇÃO: Parque Linear Rio Jandia

CONTEÚDO: Layout (trecho 5)      ÁREA TOTAL: 61262 m²      ESCALA: 1/200

LOCALIZAÇÃO: Bairro Passoval - Macapá/AP      DATA: 15/03/2018      PRANCHAS: 13/15



20 LAYOUT - TRECHO 6  
em 1:200

TABELA DE MOBILIÁRIO

LEGENDA	NOME	ESPECIFICAÇÕES	QUANTIDADE
	Banco Tipo 1	Madeira plástica com encosto	39
	Banco Tipo 2	Madeira maciça com nicho para plantas	32
	Banco Tipo 3	Madeira maciça	8
	Gira-gira	Madeira e ferro	1
	Escorrega	Madeira	1
	Gingorra	Ferro	1
	Balanço	Ferro	1
	Suporte para barra	Ferro	1
	Caminhada dupla	Estrutura metálica	1
	Puxador peitoral triplo	Estrutura metálica	1
	Alongador	Estrutura metálica	1
	Abdominal individual	Estrutura metálica	1
	Bicicleta elíptica	Estrutura metálica	1

TABELA DE PAVIMENTAÇÃO

LEGENDA	TIPO	ÁREA DE COBERTURA (m²)
	Piso intertravado	19.540
	Concreto poroso	3.380
	Madeira	1.865
	Areia	71,90
	Piso vinílico	381

TABELA DE PAISAGISMO

LEGENDA	ESPÉCIE (Nome comum e nome específico)	PORTE	QUANTIDADE/ÁREA DE COBERTURA (M²)
	Castanhola ( <i>Fernandina castapa</i> L.)	Grande	2
	Pau-Preto ( <i>Cecostigma incanatum</i> Ducke)	Médio	13
	Saboneteira ( <i>Sapindus saponaria</i> L.)	Médio	96
	Palmeira ( <i>Clusia fairchildiana</i> R.A.Howard)	Médio	11
	Heliconia-Papagaio ( <i>Heliconia psittacorum</i> )	Arbustiva	120,15
	Grama-amendoim ( <i>Arachis repens</i> )	Forração	3.411

UNIVERSIDADE FEDERAL DO AMAPÁ (UNIFAP)

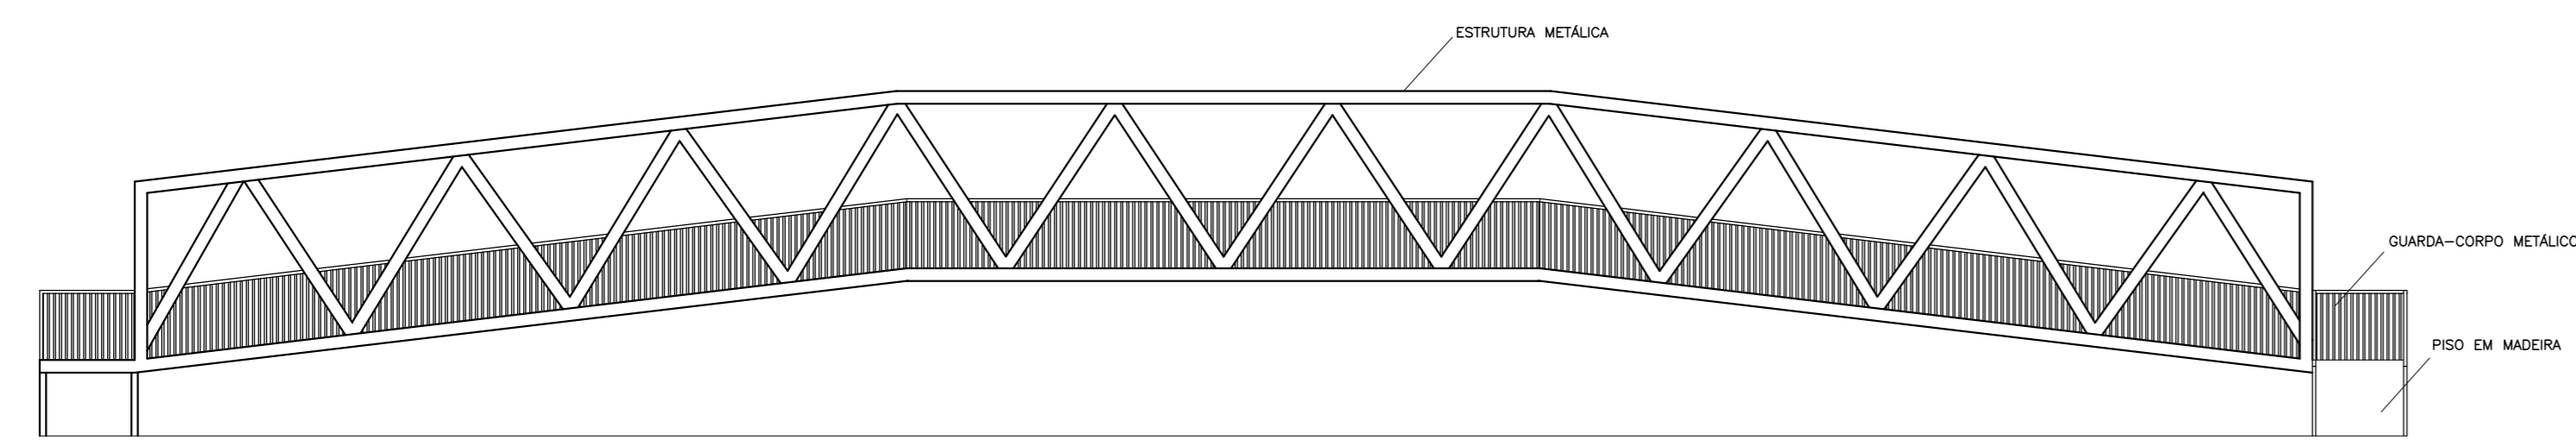
ORIENTADORA: Danielle Costa Guimarães  
DISCENTE: Caio Lucas Picanço

TRABALHO DE CONCLUSÃO DE CURSO 2


ÁREA DE INTERVENÇÃO: Parque Linear Rio Jandiá

CONTEÚDO: Layout (trecho 6)      ÁREA TOTAL: 61262 m²      ESCALA: 1/200


LOCALIZAÇÃO: Bairro Passoval - Macapá/AP      DATA: 15/03/2018      PRANCHAS: 1415



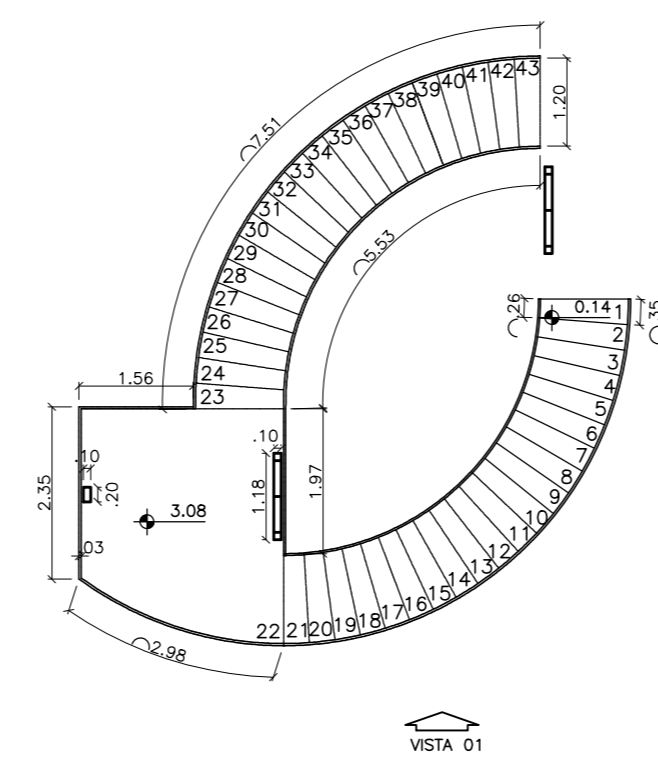
21 DETALHAMENTO 1 - VISTA DA PONTE  
esc. 1:100



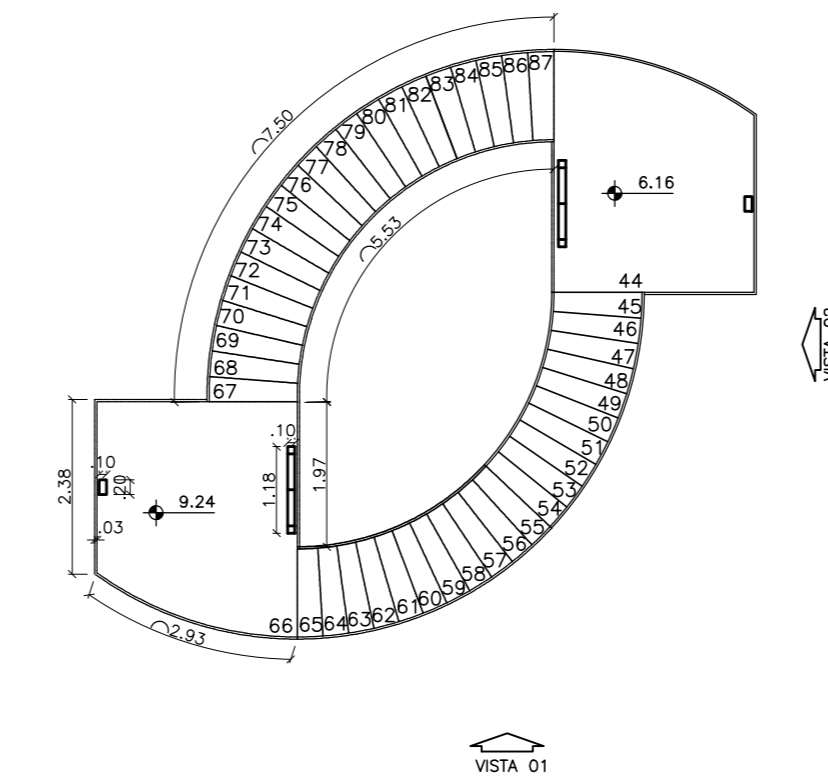
28 DETALHAMENTO 3 - PLANTA-BAIXA DO MIRANTE (NÍVEIS 1 E 2)  
esc. 1:100



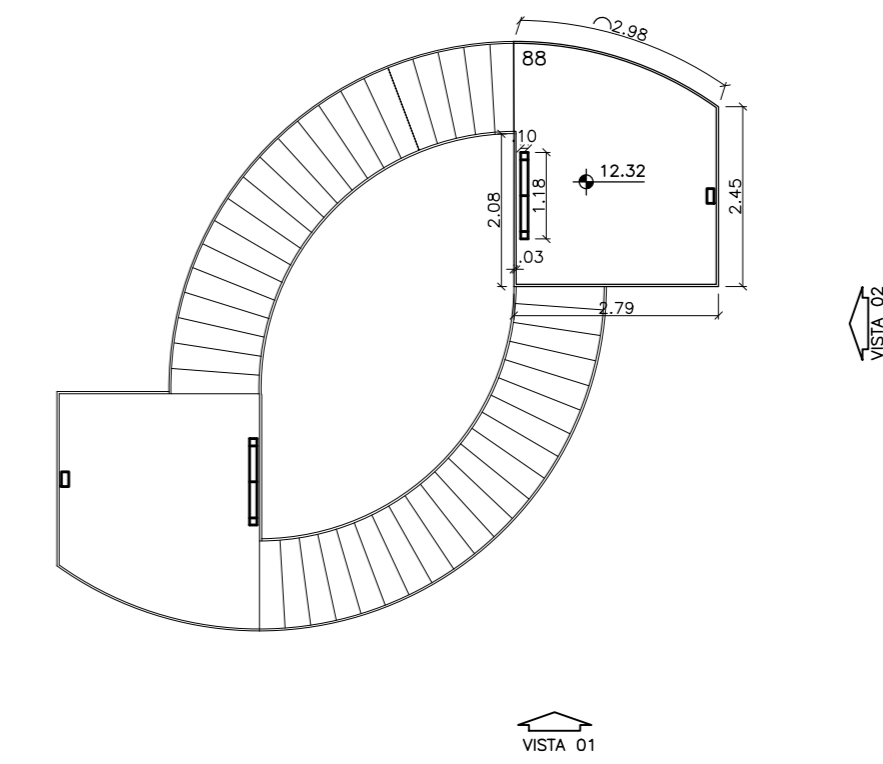
29 DETALHAMENTO 3 - PLANTA-BAIXA DO MIRANTE (NÍVEIS 3 E 4)  
esc. 1:100



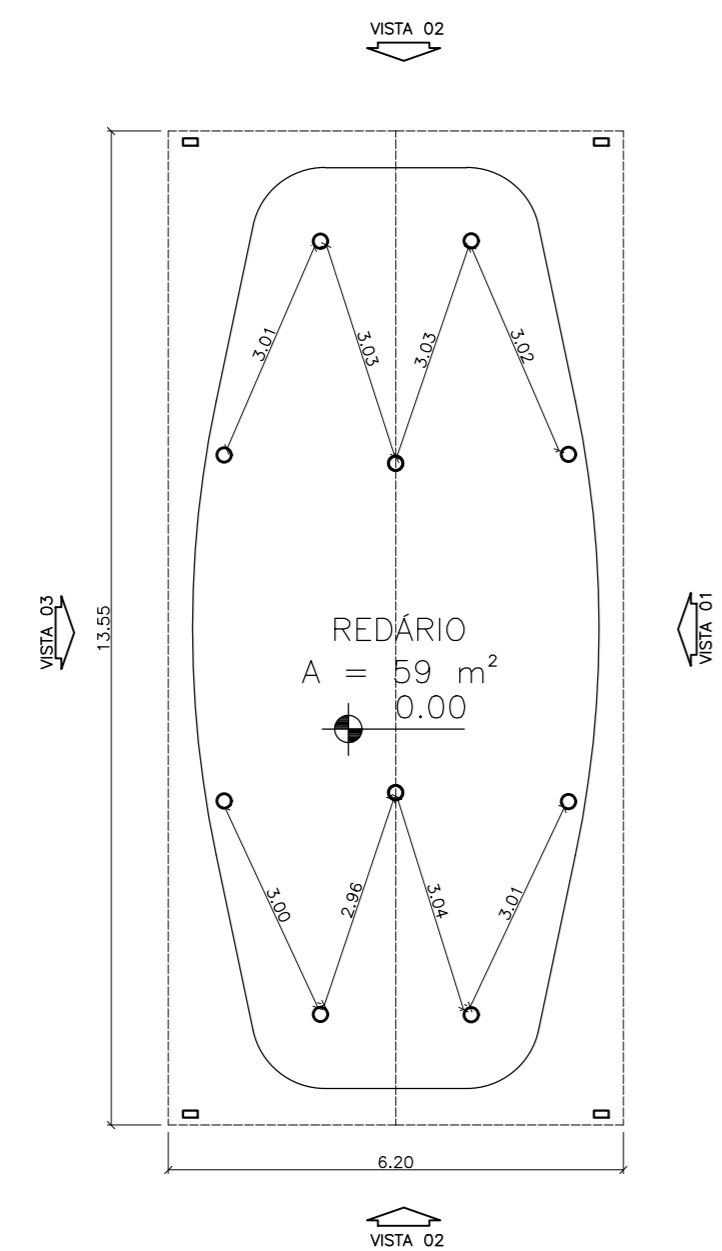
30 DETALHAMENTO 3 - PLANTA-BAIXA DO MIRANTE (NÍVEL 5)  
esc. 1:100



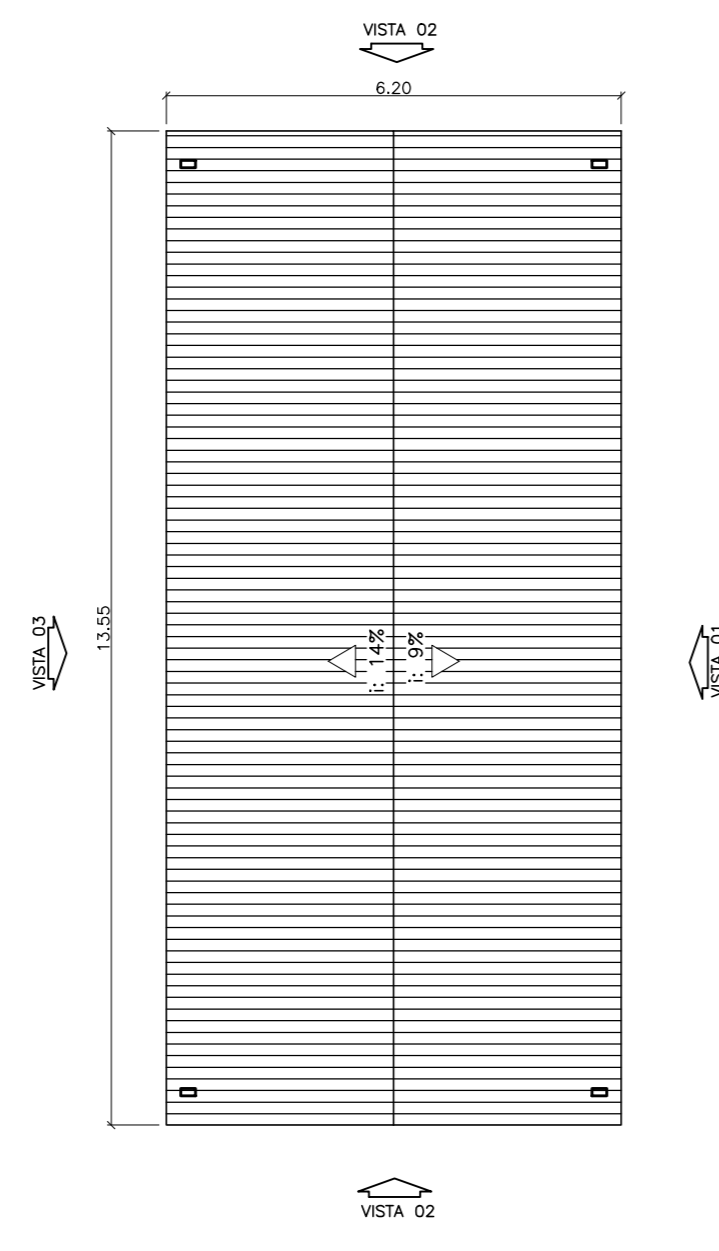
22 DETALHAMENTO 2 - PLANTA BAIXA DO REDÁRIO  
esc. 1:100



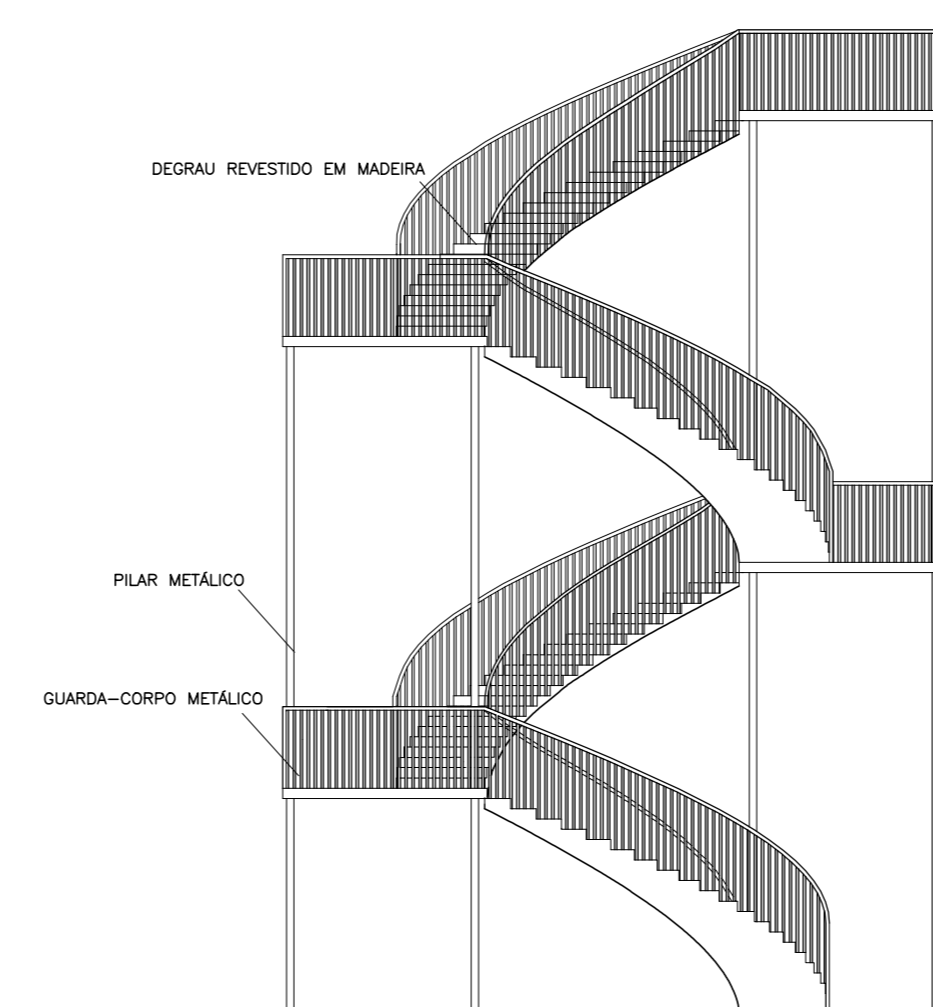
23 DETALHAMENTO 2 - PLANTA DE COBERTURA DO REDÁRIO  
esc. 1:100



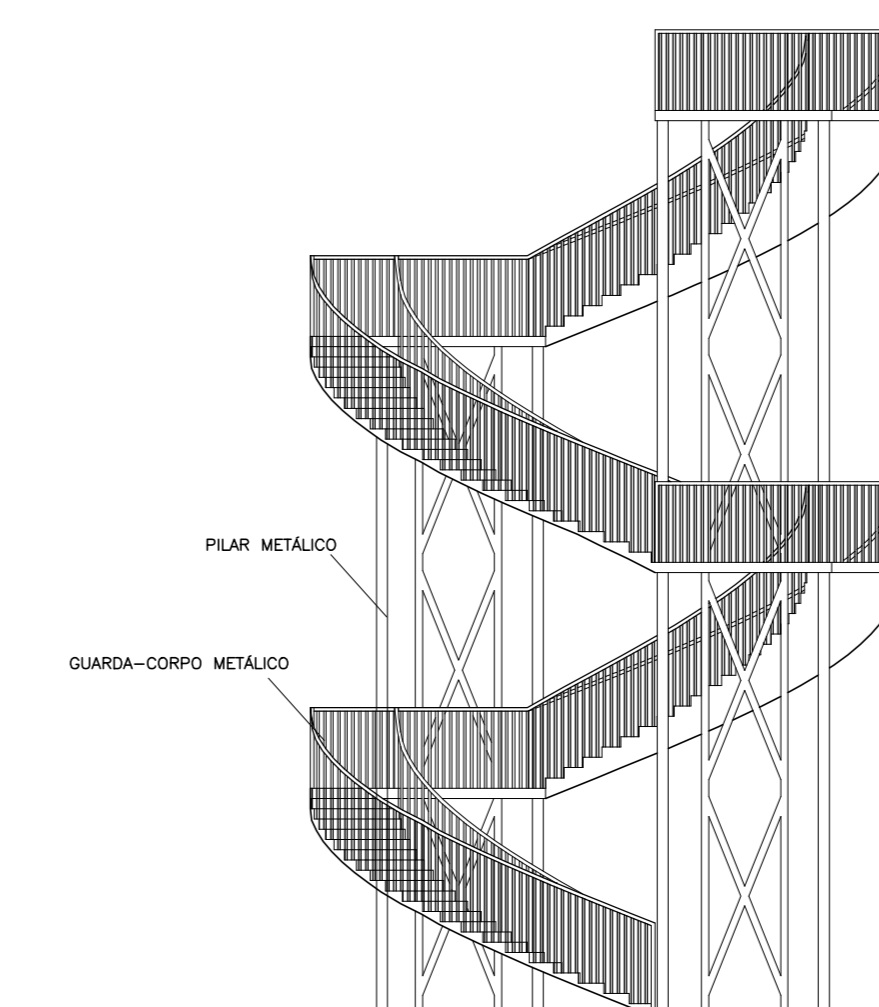
31 DETALHAMENTO 3 - VISTA 1 DO MIRANTE  
esc. 1:100



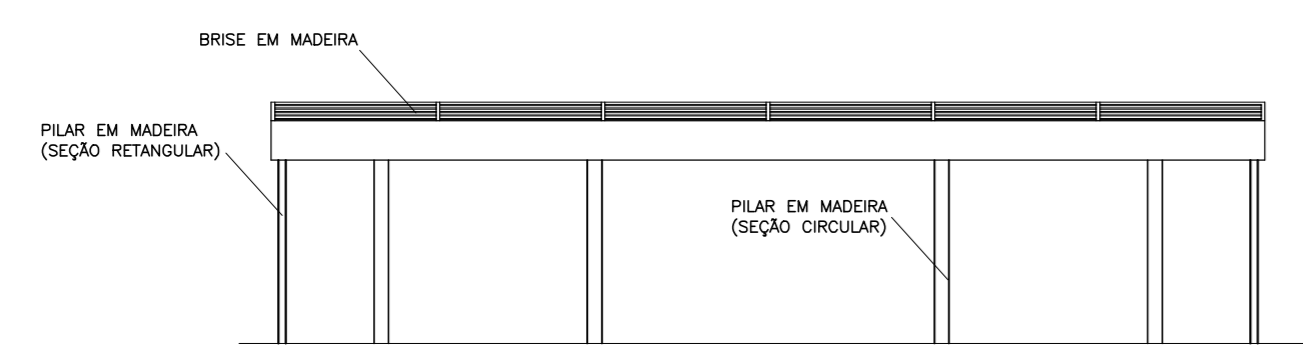
32 DETALHAMENTO 3 - VISTA 2 DO MIRANTE  
esc. 1:100



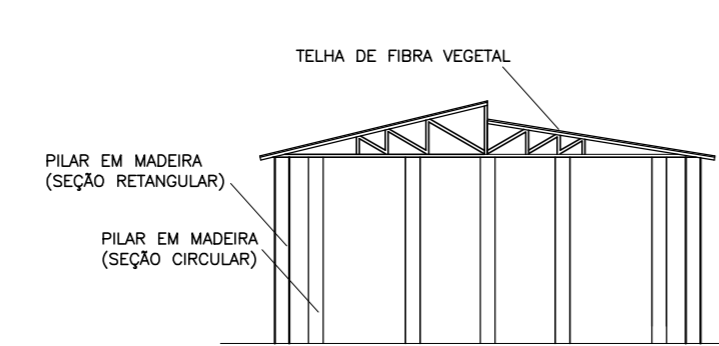
24 DETALHAMENTO 2 - VISTA 1 DO REDÁRIO  
esc. 1:100



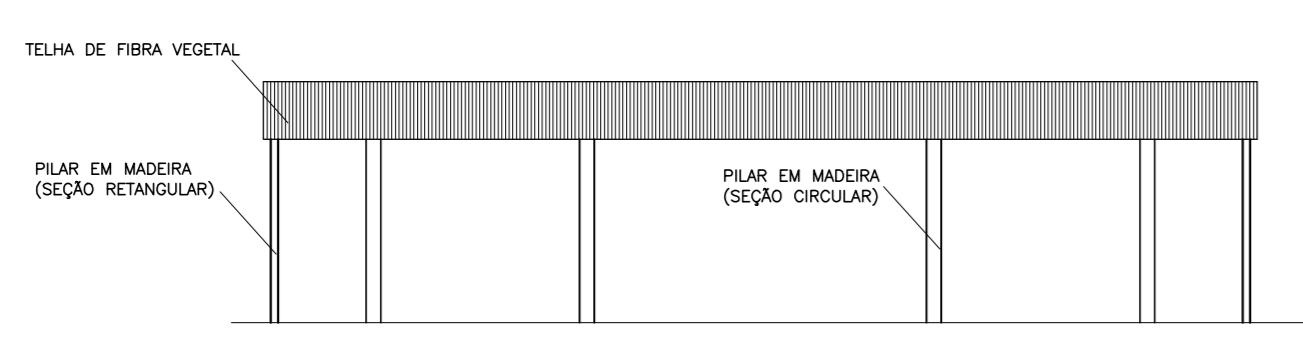25 DETALHAMENTO 2 - VISTA 2 DO REDÁRIO  
esc. 1:100



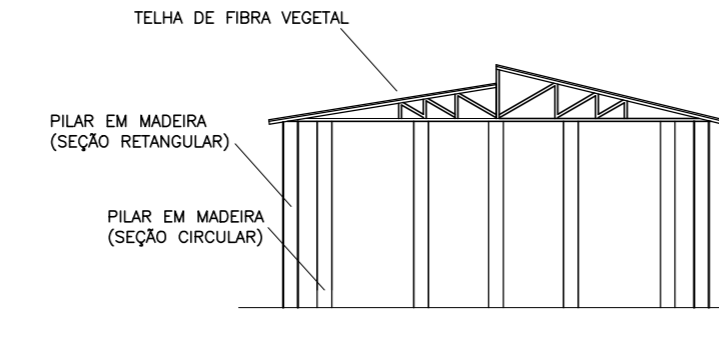26 DETALHAMENTO 2 - VISTA 3 DO REDÁRIO  
esc. 1:100



27 DETALHAMENTO 2 - VISTA 4 DO REDÁRIO  
esc. 1:100