
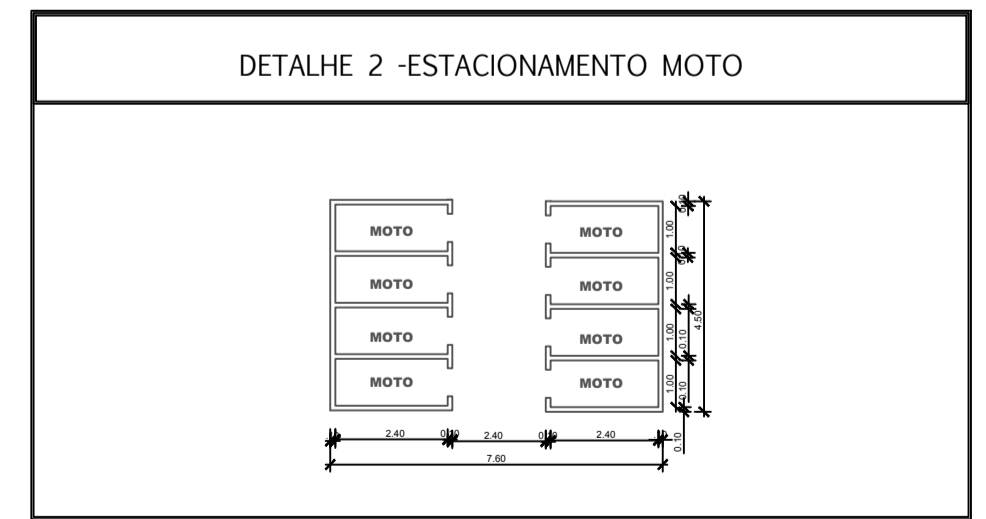


SITUAÇÃO ESQUEMÁTICA Esc 1:300

LEGENDA DE SINALIZAÇÃO VERTICAL		
CÓDIGO	PLACA	SIGNIFICADO
R-6b		ESTACIONAMENTO REGULAMENTADO
R-6b		ESTACIONAMENTO REGULAMENTADO EXCLUSIVO PARA DEFICIENTE FÍSICO
R-34		CIRCULAÇÃO EXCLUSIVA DE BICICLETAS
A-32b		PASSAGEM SINALIZADA DE PEDESTRES

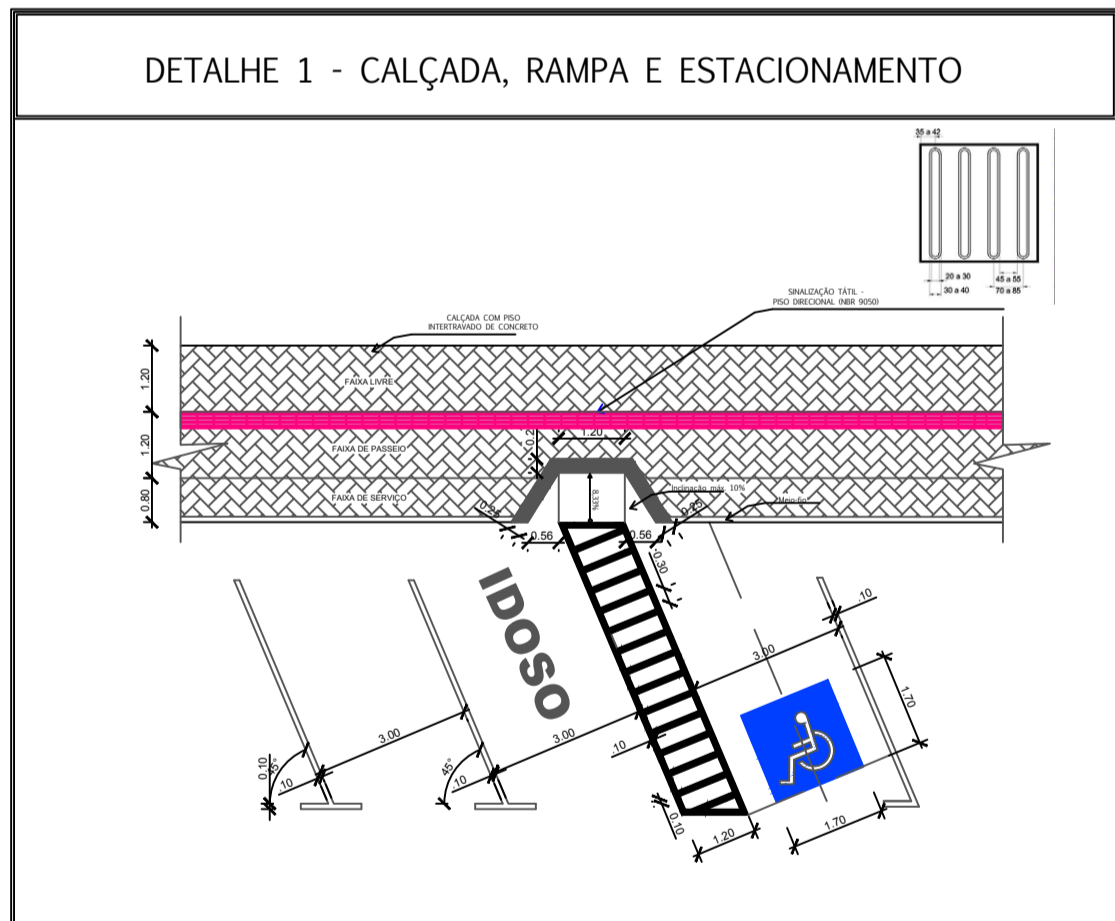




LEGENDA VEGETAÇÃO				
SIMBOLOGIA	NOME POPULAR	NOME CIENTÍFICO	QUANTIDADE uni/m ²	PORTE
	GRAMA BATATAIS	PASPALUM NOTATUM	323.536	PEQUENO
	OITI	LICANIA TOMENTOSA	62	MÉDIO
	SABONETEIRA	SAPINDUS SAPONARIA L.	58	MÉDIO
	AÇAÍ	EUTERPE OLERACEAE	13	MÉDIO
	PALMEIRA	PALMEIRA	22	GRANDE
	IPÊ-ROSA-ANÃO	HANDROANTHUS HEPTAPHYLLUS VAR. PAULENSIS	06	PEQUENO
	IPÊ AMARELO	TABERBUJA SERRATIFOLIA	06	MÉDIO
	IPÊ ROXO	TABERBUJA AVELLANEDAE	02	MÉDIO

LEGENDA EQUIPAMENTO URBANO		
SIMBOLOGIA	NOME EQUIPAMENTO	QUANTIDADE uni/m
	POSTE DE ILUMINAÇÃO	88
	POSTE P/ ILUMINAÇÃO COM 4 PETALAS	46
	LIXEIRAS	38
	BICICLETÁRIO	24
	BANCOS	32

2 DETALHAMENTO TRECHO 1
Esc 1:300

UNIVERSIDADE FEDERAL DO AMAPÁ

CURSO: ARQUITETURA E URBANISMO TURMA: AU2012
 DISCIPLINA: TRABALHO DE CONCLUSÃO DE CURSO DATA: FEV/2017
 DISCENTE: ADRIELLE GISELE DA SILVA BARROS ESCALA: 1/300
 ASSUNTO: DETALHAMENTO TRECHO 1 PROJETO URBANÍSTICO - REQUALIFICAÇÃO DA ORLA DO ATURIÁ FOLHA: 02

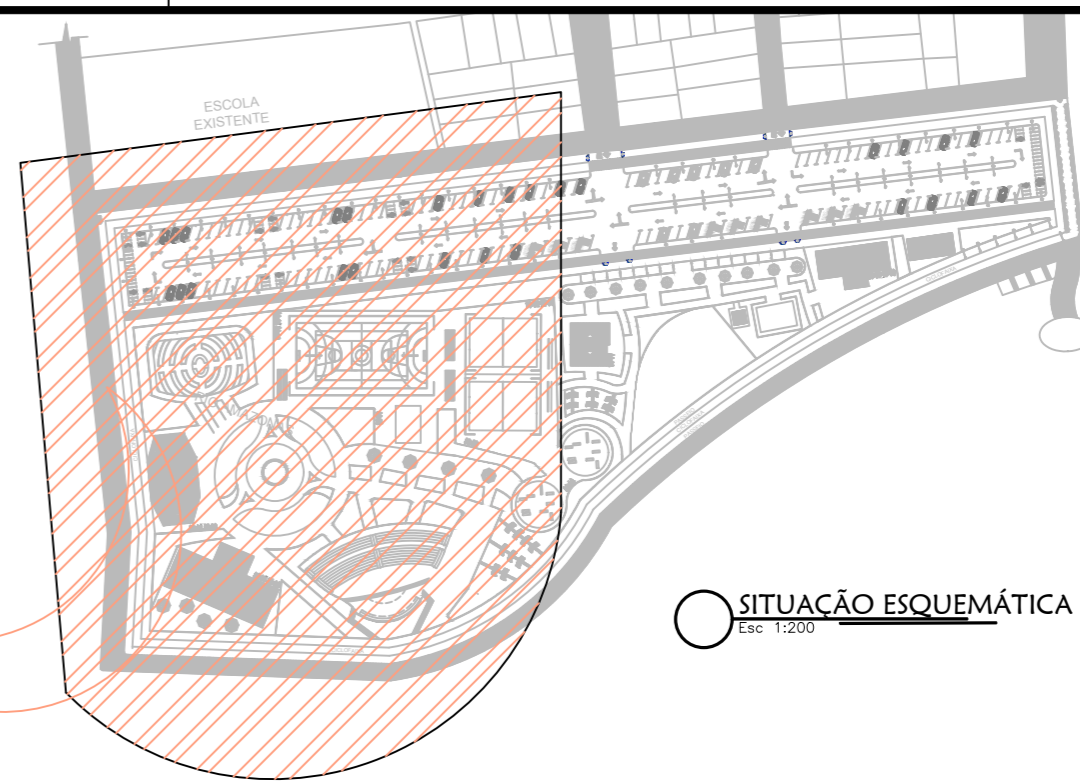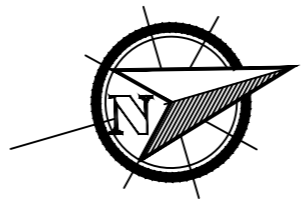
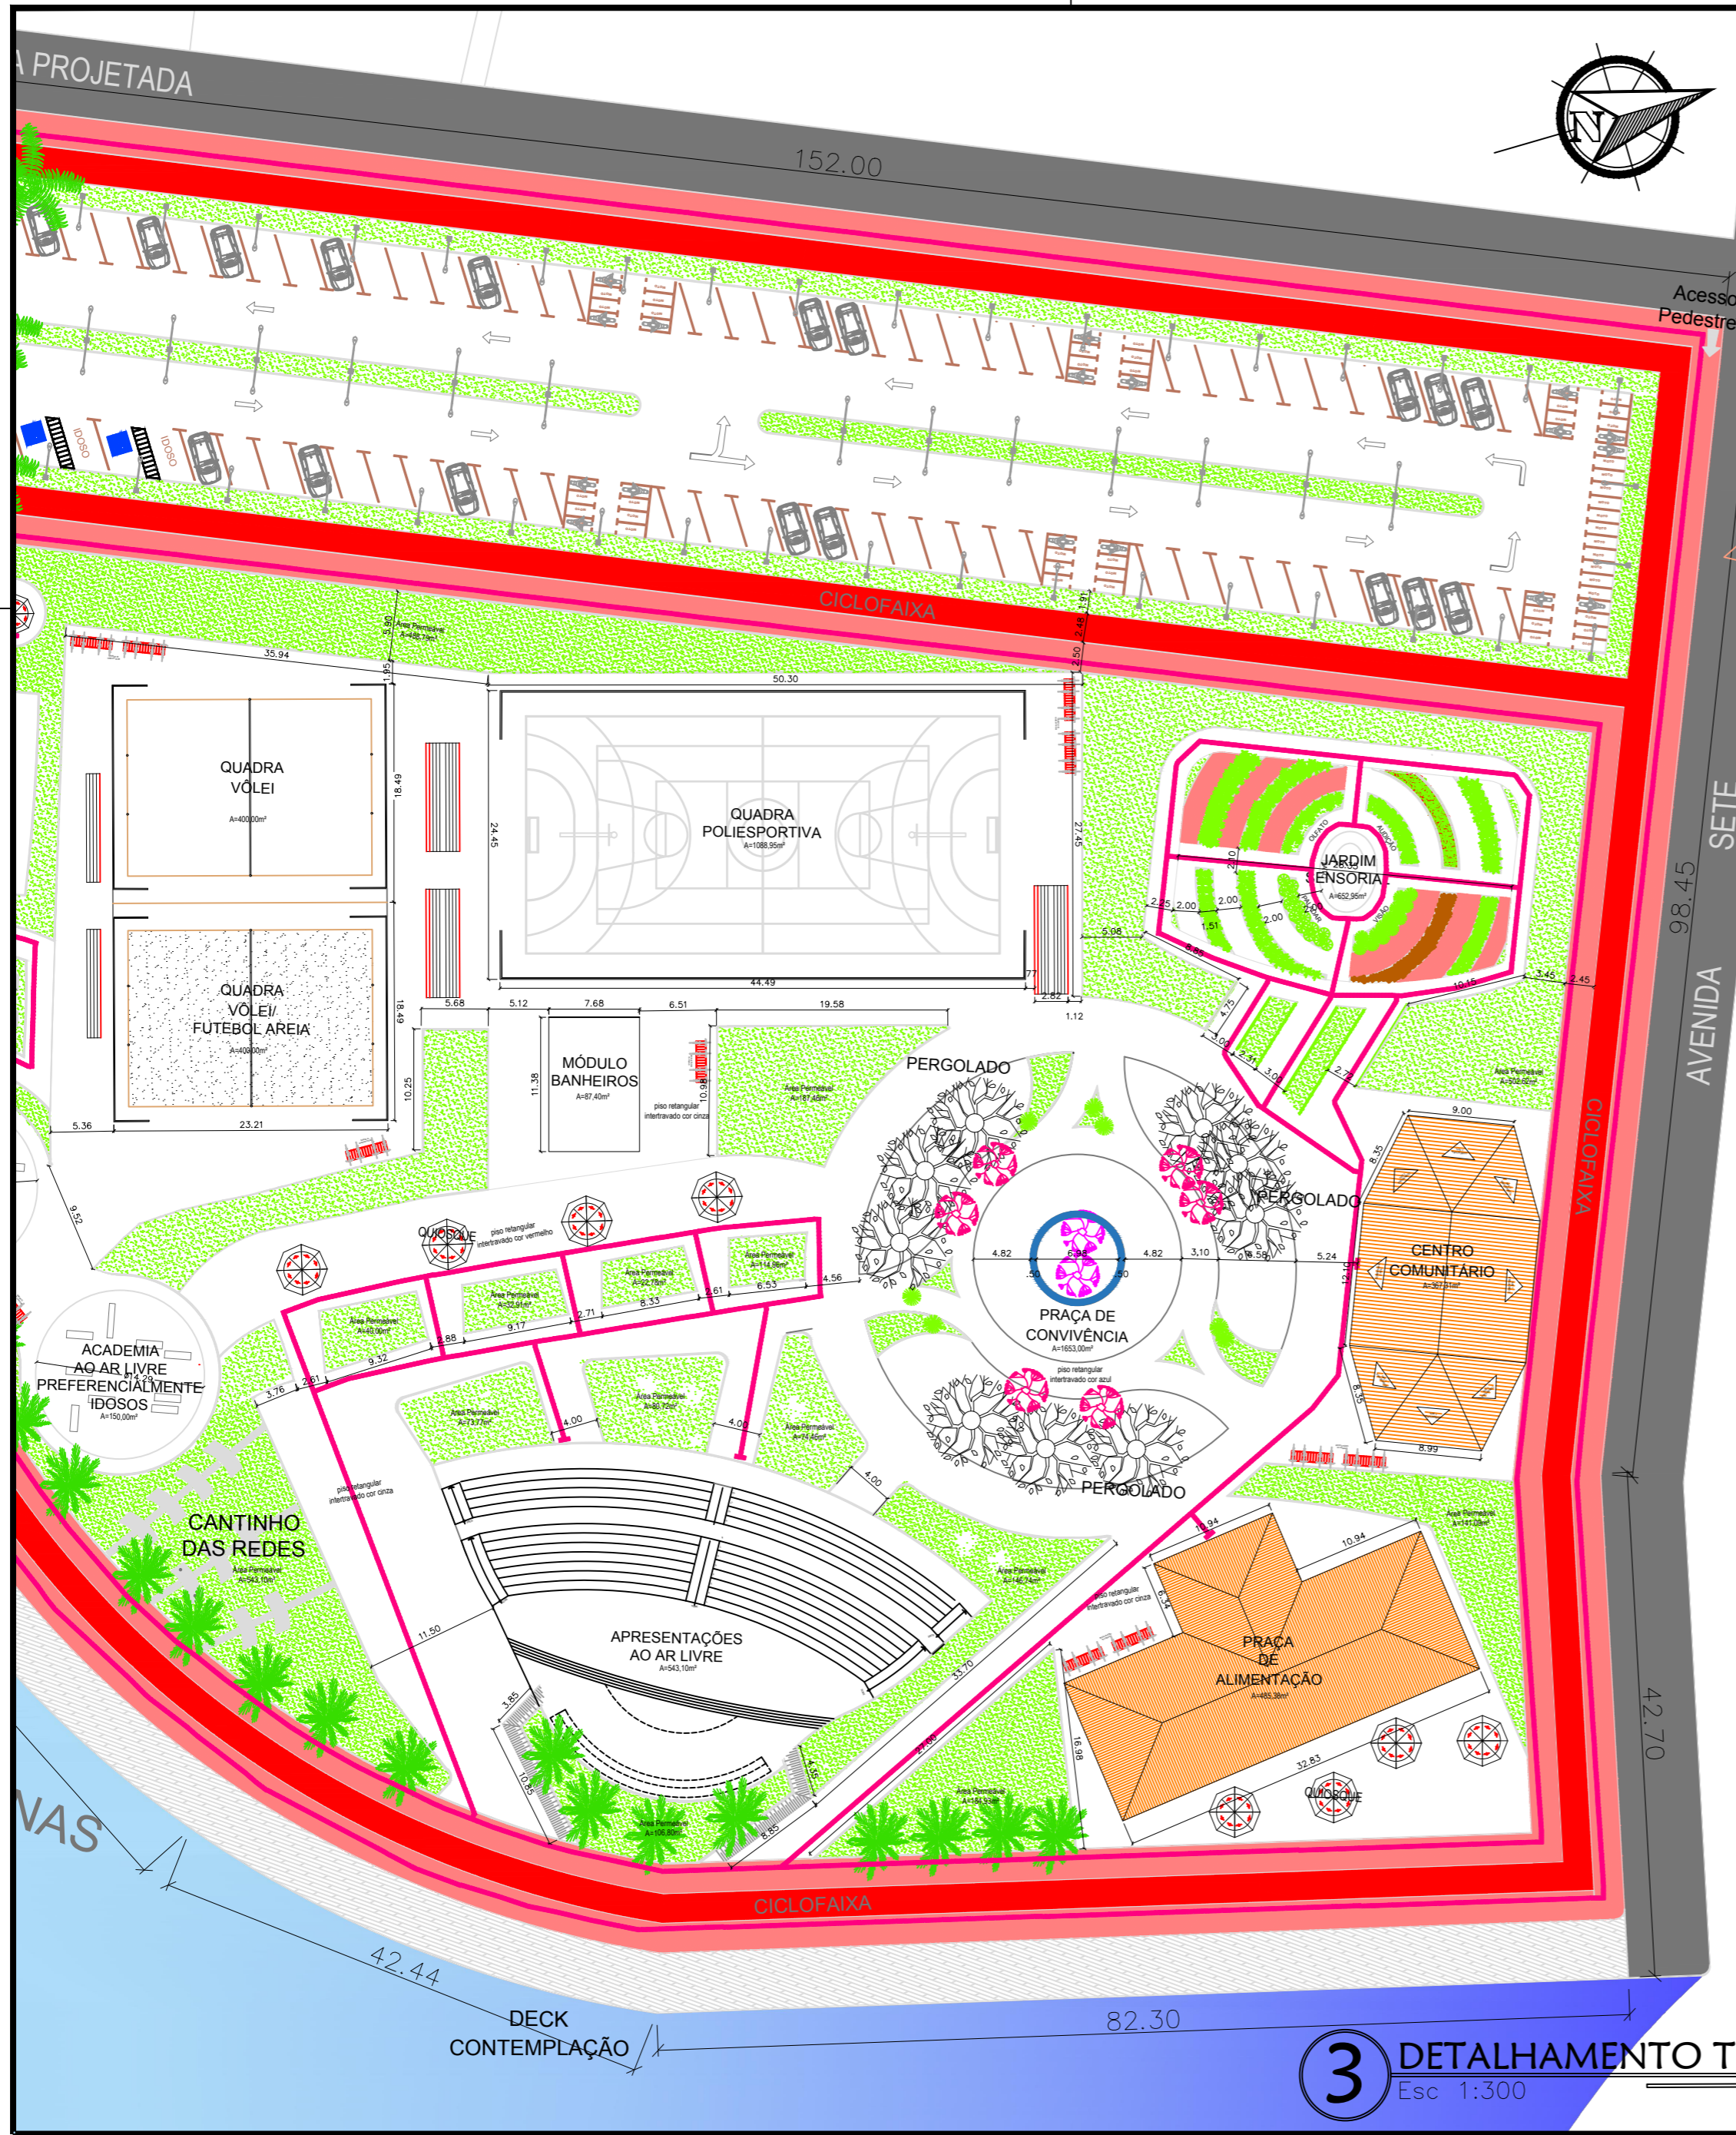


SITUAÇÃO ESQUEMÁTICA
Esc 1:200

LEGENDA VEGETAÇÃO				
SIMBOLOGIA	NOME POPULAR	NOME CIENTÍFICO	QUANTIDADE uni/m²	PORTE
	GRAMMA BATATAIS	PASPALLUM NOTATUM	323,536	PEQUENO
	OITI	LICANIA TOMENTOSA	62	MÉDIO
	SABONETEIRA	SAPINDUS SAPONARIA L.	58	MÉDIO
	AÇAÍ	EUTERPE OLERACEAE	13	MÉDIO
	PALMEIRA	PALMEIRA	22	GRANDE
	IPÊ-ROSA-ANÃO	HANDROANTHUS HEPTAPHYLLUS VAR. PAULENSIS	06	PEQUENO
	IPÊ AMARELO	TABEBUIA SERRATIFOLIA	06	MÉDIO
	IPÊ ROXO	TABEBUIA AVELLANEDAE	02	MÉDIO

LEGENDA EQUIPAMENTO URBANO		
SIMBOLOGIA	NOME EQUIPAMENTO	QUANTIDADE uni/m
	POSTE DE ILUMINAÇÃO	88
	POSTE P/ ILUMINAÇÃO COM 4 PETALAS	46
	LIXEIRAS	38
	BICICLETÁRIO	24
	BANCOS	32



LEGENDA DE SINALIZAÇÃO VERTICAL		
CÓDIGO	PLACA	SIGNIFICADO
R-6b		ESTACIONAMENTO REGULAMENTADO
R-6b		ESTACIONAMENTO REGULAMENTADO EXCLUSIVO PARA DEFICIENTE FÍSICO
R-34		CIRCULAÇÃO EXCLUSIVA DE BICICLETAS
A-32b		PASSAGEM SINALIZADA DE PEDESTRES

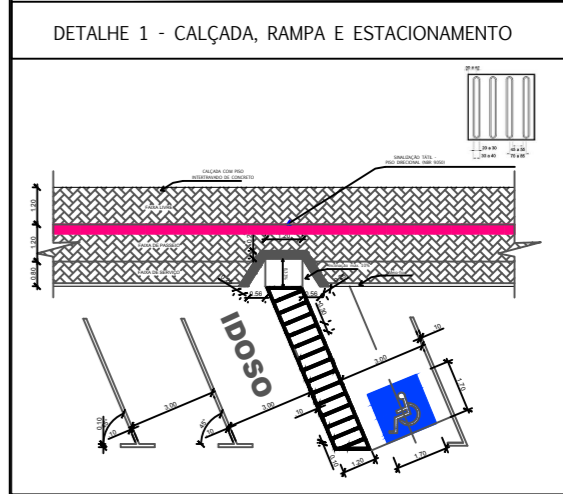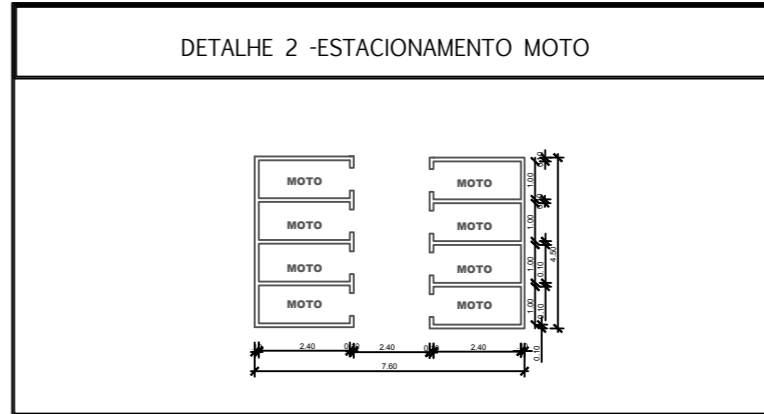

3 DETALHAMENTO TRECHO 2
Esc 1:300

UNIVERSIDADE FEDERAL DO AMAPÁ

CURSO: ARQUITETURA E URBANISMO	TURMA: AU2012
DISCIPLINA: TRABALHO DE CONCLUSÃO DE CURSO	DATA: FEV/2017
DISCENTE: ADRIELLE GISELLE DA SILVA BARROS	ESCALA: 1/350
ASSUNTO: DETALHAMENTO TRECHO 2 PROJETO URBANÍSTICO - REQUALIFICAÇÃO DA ORLA DO ATURIÁ	FOLHA: 03

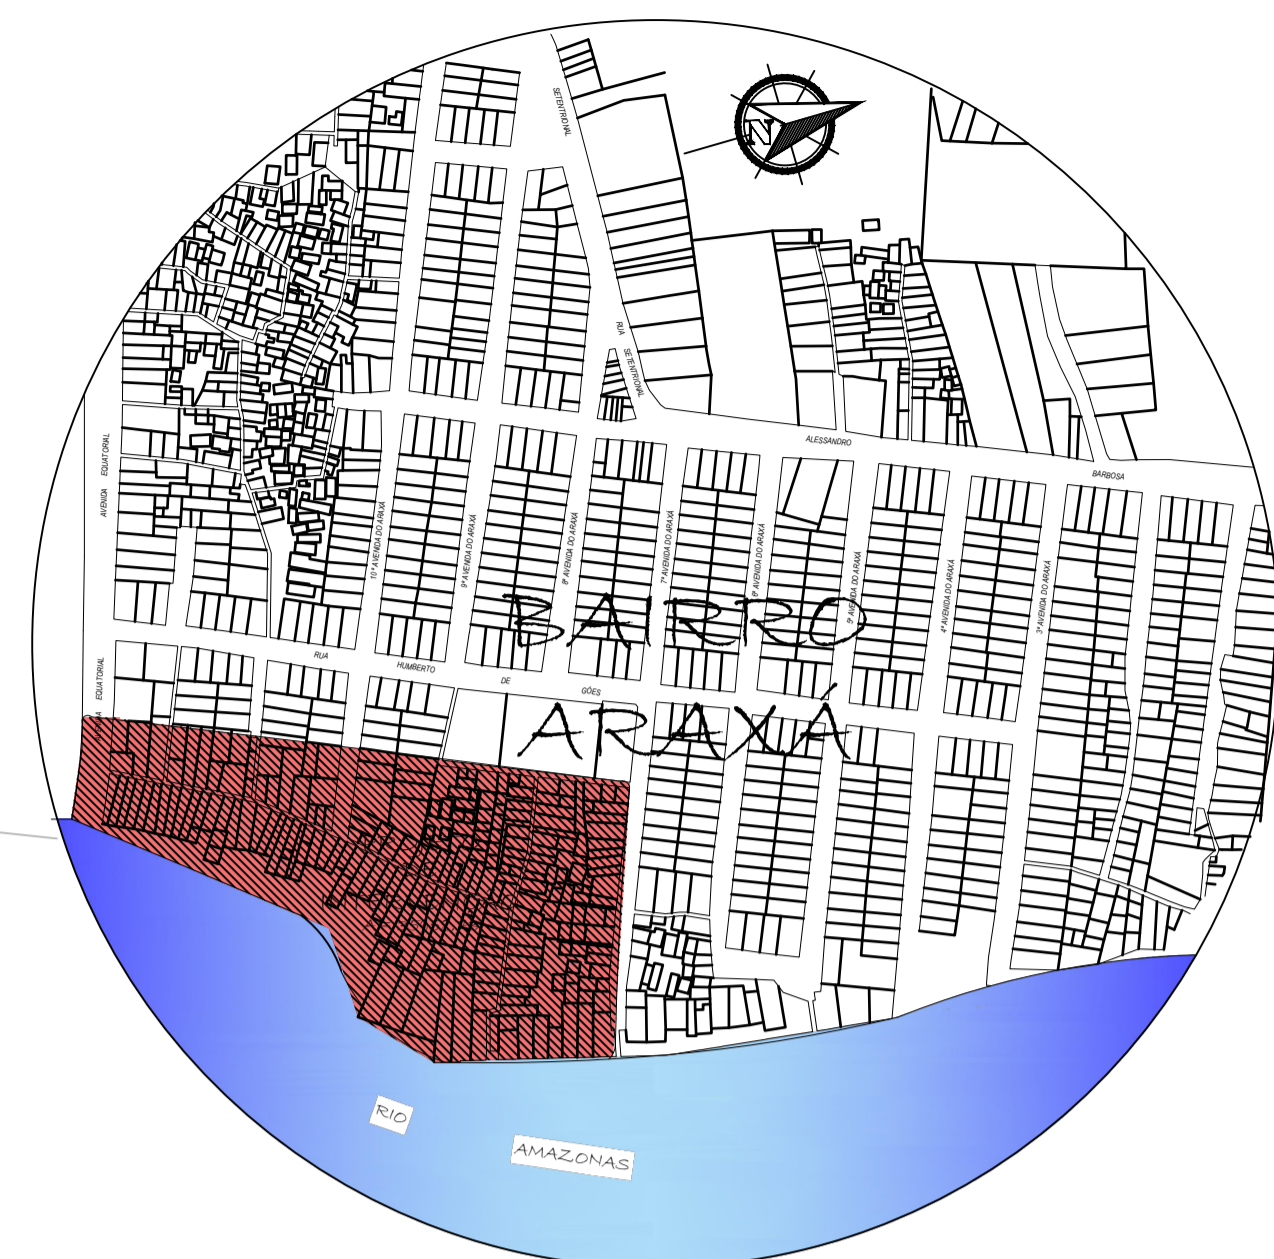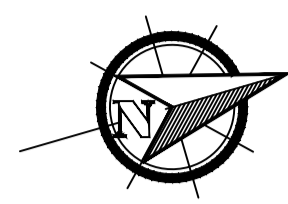

SITUAÇÃO
sem esc



LEGENDA EQUIPAMENTO URBANO		
SIMBOLOGIA	NOME EQUIPAMENTO	QUANTIDADE uni/m
	POSTE DE ILUMINAÇÃO	88
	POSTE P/ ILUMINAÇÃO COM 4 PETALAS	46
	LIXEIRAS	38
	BICICLETÁRIO	24
	BANCOS	32

LEGENDA VEGETAÇÃO				
SIMBOLOGIA	NOME POPULAR	NOME CIENTIFICO	QUANTIDADE uni/m²	PORTE
	GRAMA BATATAIS	PASPALLUM NOTATUM	323.536	PEQUENO
	OITI	LICANIA TOMENTOSA	62	MÉDIO
	SABONETEIRA	SAPINDUS SAPONARIA L.	58	MÉDIO
	AÇAÍ	EUTERPE OLERACEAE	13	MÉDIO
	PALMEIRA	PALMEIRA	22	GRANDE
	IPÊ-ROSA-ANÃO	HANDROANTHUS HEPTAPHYLLUS VAR. PAULENSIS	06	PEQUENO
	IPÊ AMARELO	TABEBUIA SERRATIFOLIA	06	MÉDIO
	IPÊ ROXO	TABEBUIA AVELLANEDAE	02	MÉDIO

1 IMPLANTAÇÃO

Esc 1:2000

UNIVERSIDADE FEDERAL DO AMAPÁ

CURSO:	ARQUITETURA E URBANISMO	TURMA:	AU2012
DISCIPLINA:	TRABALHO DE CONCLUSÃO DE CURSO	DATA:	FEV/2017
DESENHISTA:	ADRIELLE GISELLE DA SILVA BARROS	ESCALA:	1/2000
ASSUNTO:	IMPLANTAÇÃO PROJETO URBANÍSTICO - REQUALIFICAÇÃO DA ORLA DO ATURIÁ	FOLHA:	01