



1 Planta Baixa Protótipo 1
Esc: 1/50

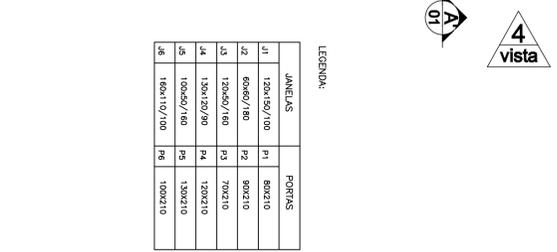


LEGENDA:

JANELAS	PORTAS
J1 120x150/100	P1 80x210
J2 60x60/80	P2 80x210
J3 120x60/80	P3 70x210
J4 120x120/90	P4 120x210
J5 120x60/80	P5 120x210
J6 180x110/100	P6 100x210


3 Corte Longitudinal BB'
Esc: 1/50

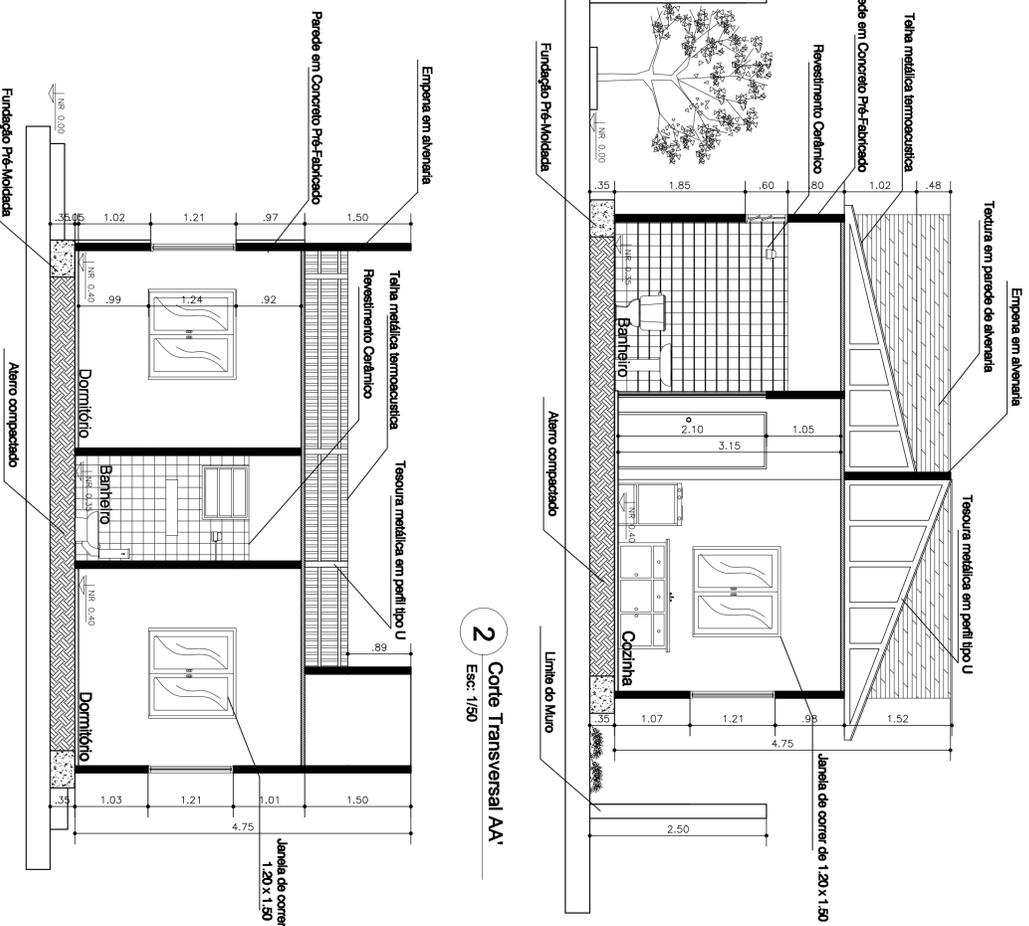


2 Corte Transversal AA'
Esc: 1/50

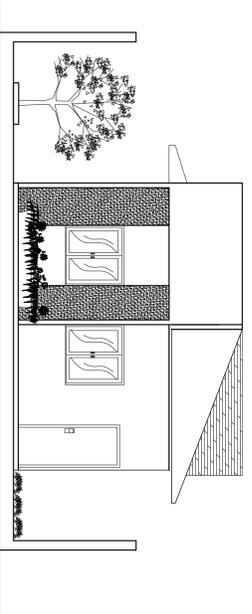


5 Elevação Vista 1
Esc: 1/75

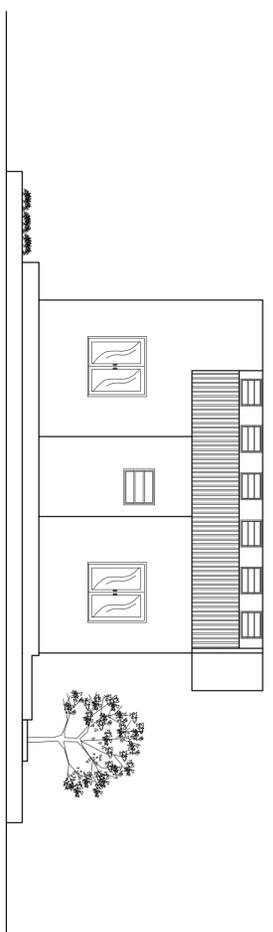


6 Elevação Vista 2
Esc: 1/75

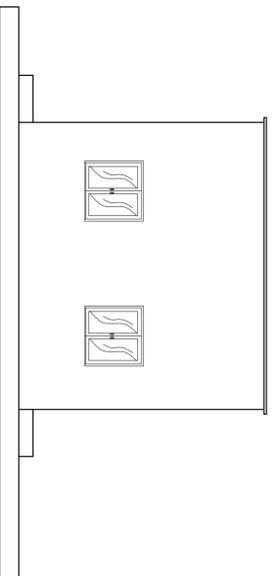

8 Elevação Vista 3
Esc: 1/75

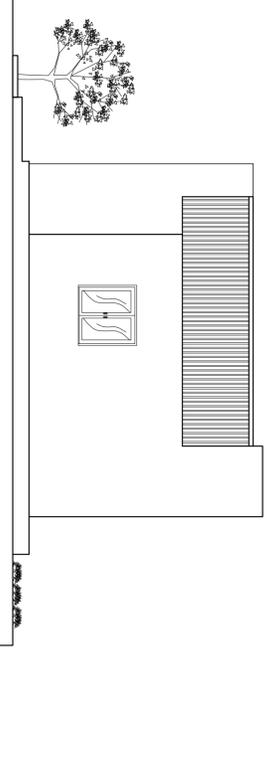

7 Elevação Vista 4
Esc: 1/75

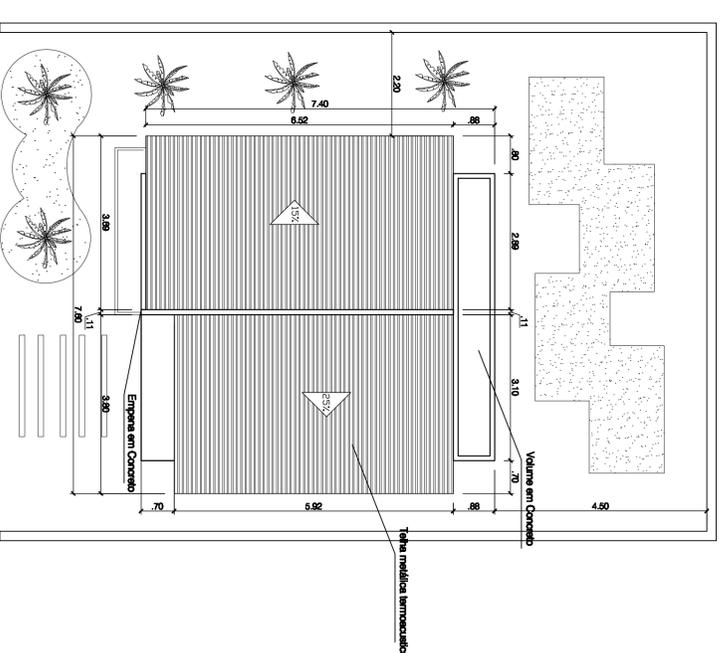

4 Planta Baixa de Cobertura Protótipo 1
Esc: 1/75



Perspectiva

UNIVERSIDADE FEDERAL DO AMAPÁ - CAMPUS SANTANA-AP
Curso de Arquitetura e Urbanismo

Aluno: Jefferson Machado Pereira
MATRÍCULA: 2000202

Assunto: Planta Baixa
Cortes
Elevações
Planta de Cobertura
Perspectiva

ARQUITETURA

ÁREA: ÁREA DO TERRENO: 187,20m²
ÁREA TOTAL CONSTRUÍDA: 42,00m²
ÁREA ÚTIL: 42,00m²
ÁREA OCUP. (além de cobertura): 45,00m²


PROJ. Casas Modulares

ESCALA: 1:50 1:75

DATA: Fevereiro de 2014

PROJ. Nº 01


1/1

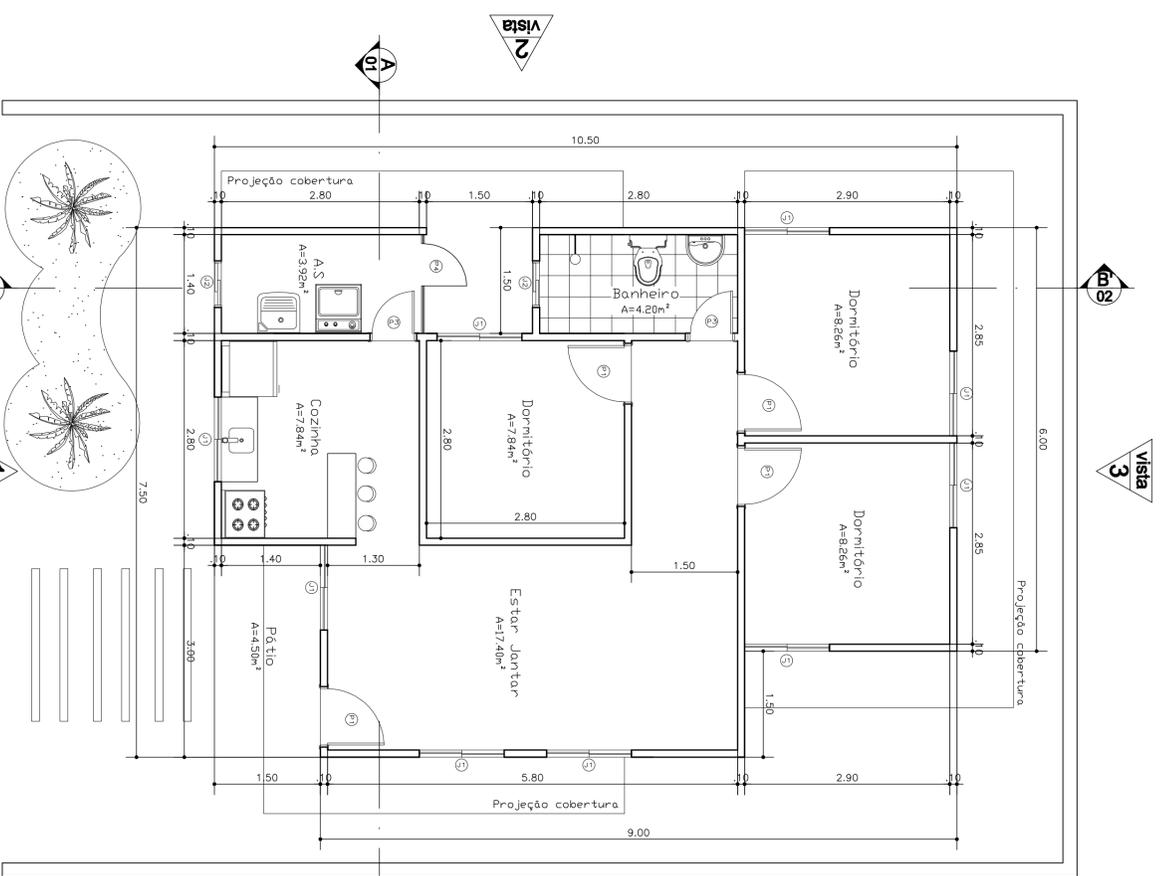

1 Planta Baixa Protótipo 2
Esc: 1/50


LEGENDA

ANELAS	FORÇAS
A1 120x150/180	F1 80x210
A2 60x60/780	F2 80x210
A3 120x60/180	F3 70x210
A4 120x120/90	F4 120x210
A5 100x50/180	F5 120x210
A6 180x110/180	F6 100x210

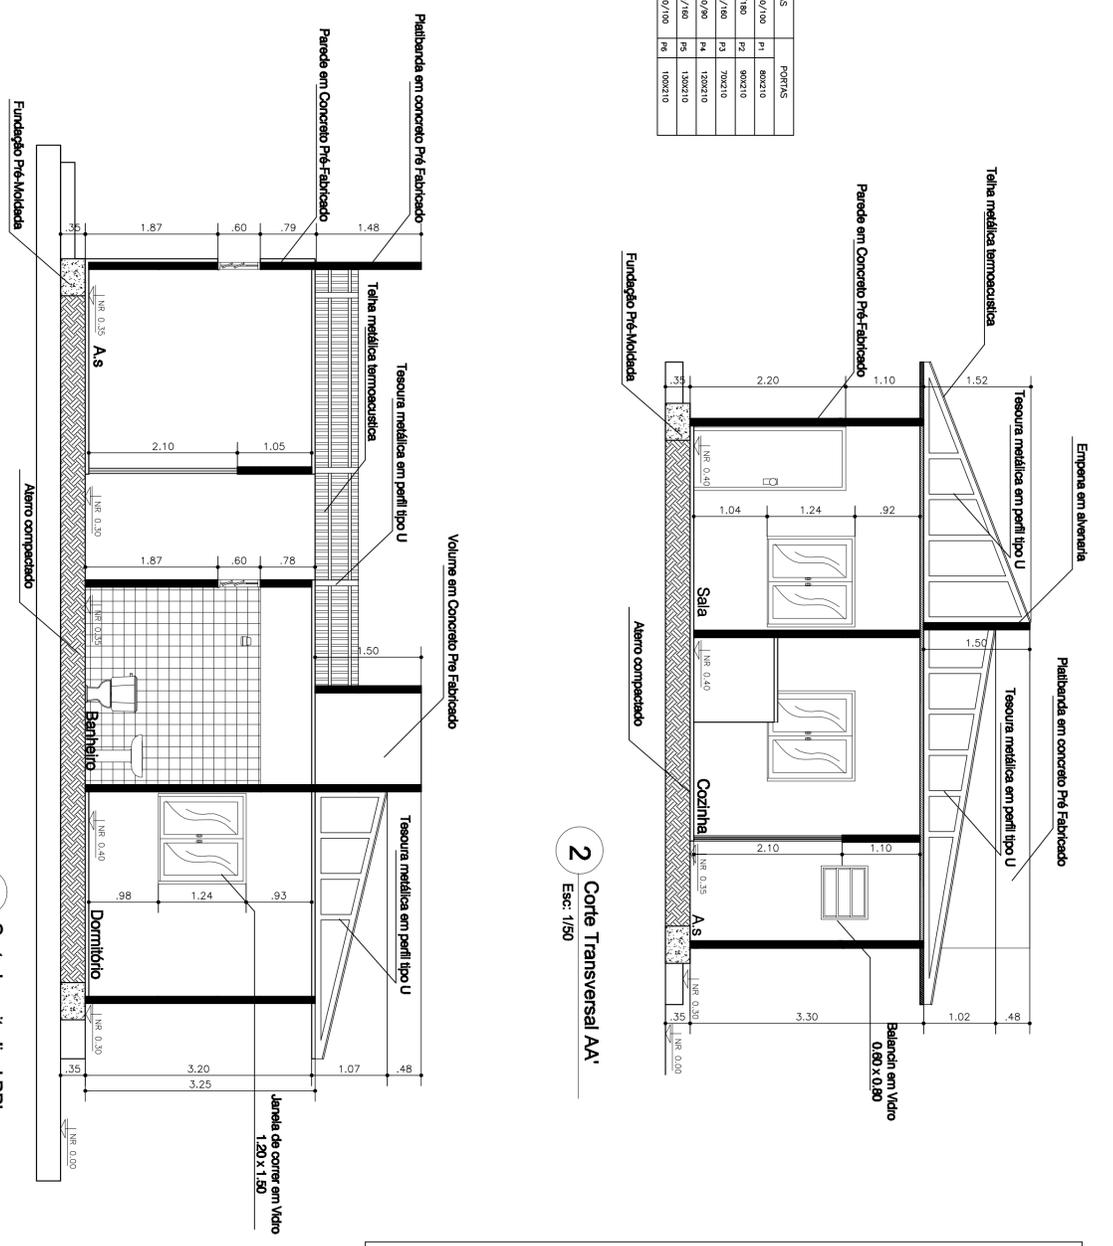


2 Corte Transversal AA'
Esc: 1/50


3 Corte Longitudinal BB'
Esc: 1/50

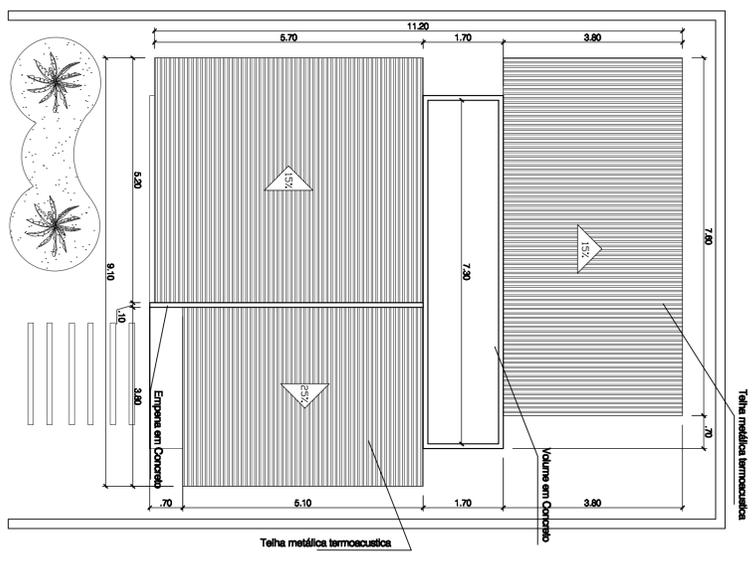


4 Planta Baixa de Cobertura Protótipo 2
Esc: 1/75

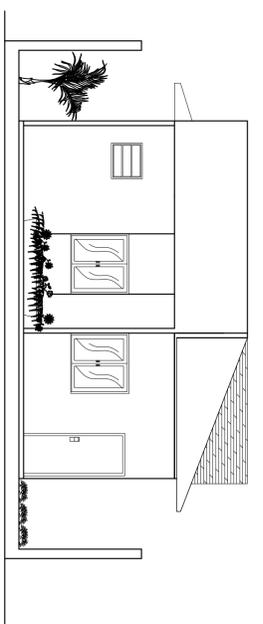


5 Elevação Vista 1
Esc: 1/75

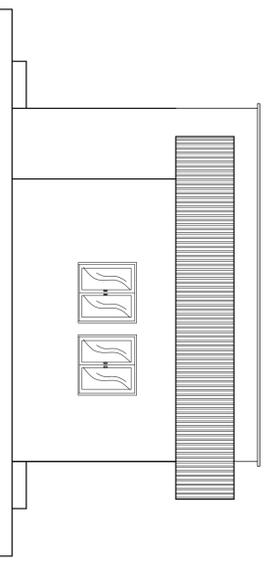

8 Elevação Vista 3
Esc: 1/75

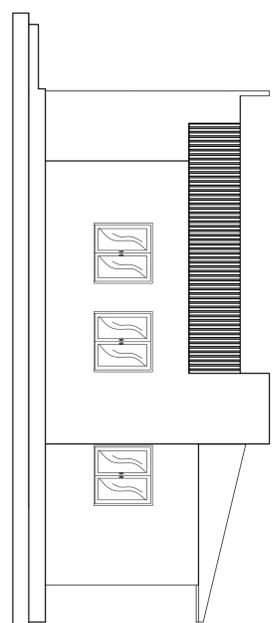

6 Elevação Vista 4
Esc: 1/75

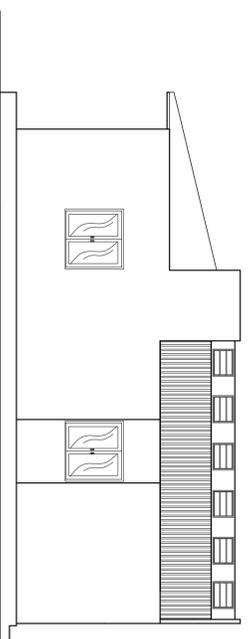

7 Elevação Vista 2
Esc: 1/75



Perspectiva

UNIVERSIDADE FEDERAL DO AMAPÁ - CAMPUS SANTANA-AP
Curso de Arquitetura e Urbanismo

Acadêmico: **Jefferson Machado Pereira**
MATRÍCULA: 2000202


ASSUNTO: . Planta Baixa
. Elevações
. Planta de Cobertura
. Perspectiva

ARQUITETURA

ÁREAS:
ÁREA DO TERRENO: 167,20m²
ÁREA TOTAL CONSTRUÍDA: 62,22m²
-Tela: 62,22 m²
ÁREA COCUP: a edem. a cobertam: 64,00m²









ORÇAMENTO: Casas Modulares
ESCALA: 1:50 1:75
DATA: Fevereiro de 2014


PROJ. Nº: 02
1/1

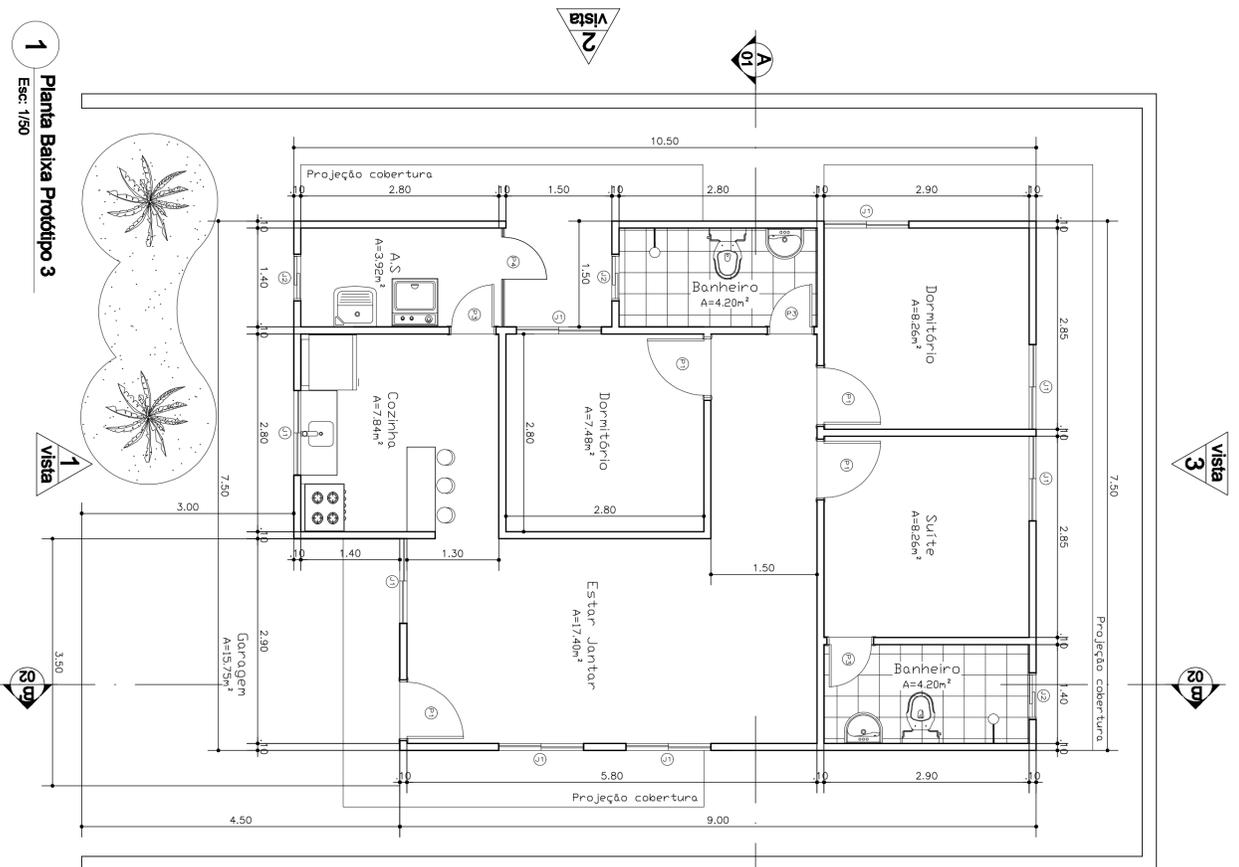

LEGENDA:

JANELAS	PORTAS
11	130x150/160
12	60x60/780
13	120x50/160
14	130x120/90
15	100x60/140
16	180x110/100

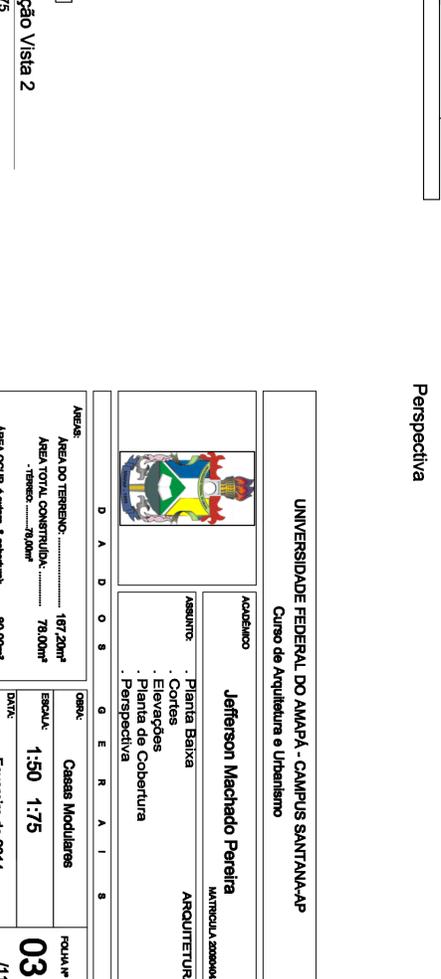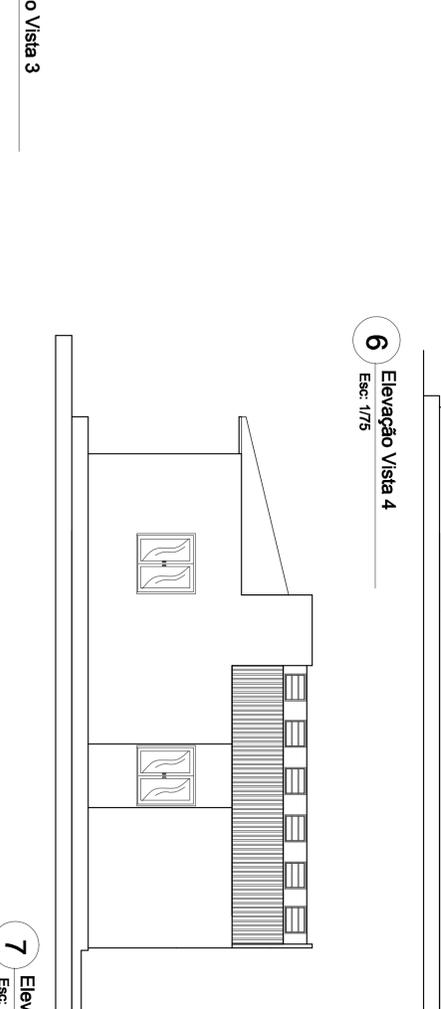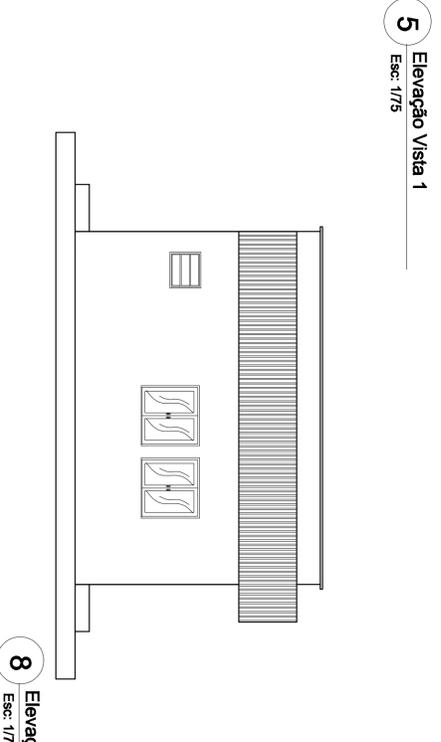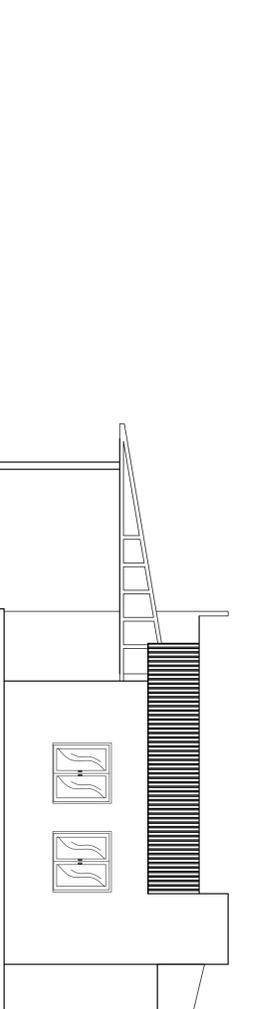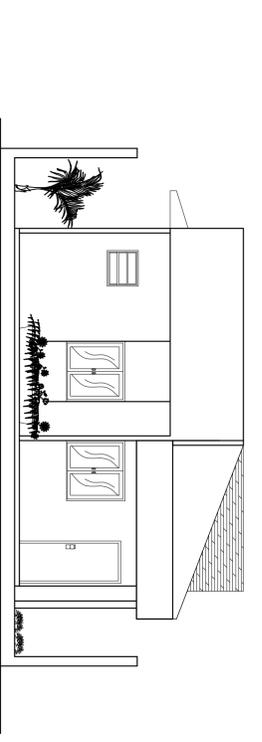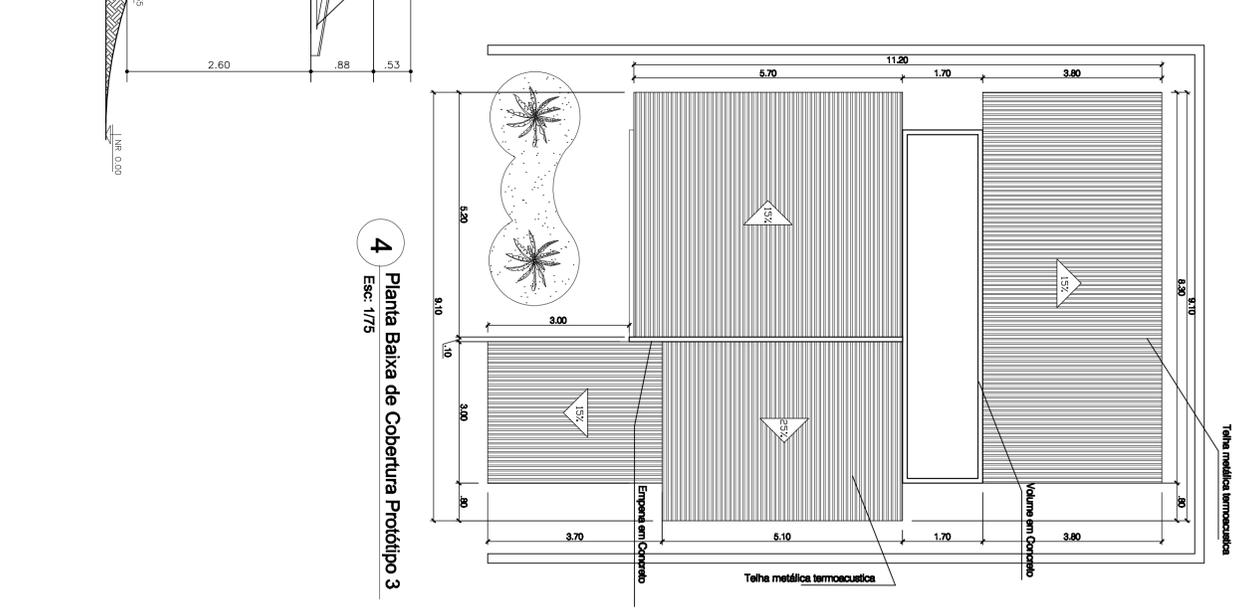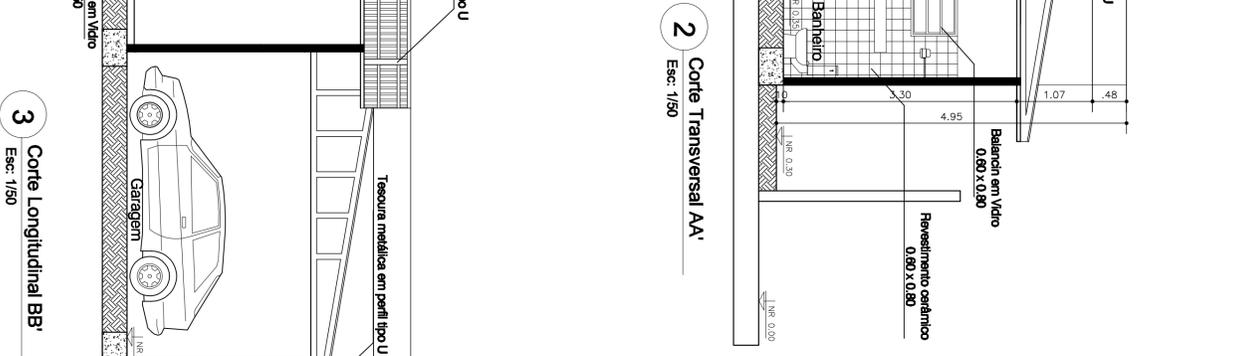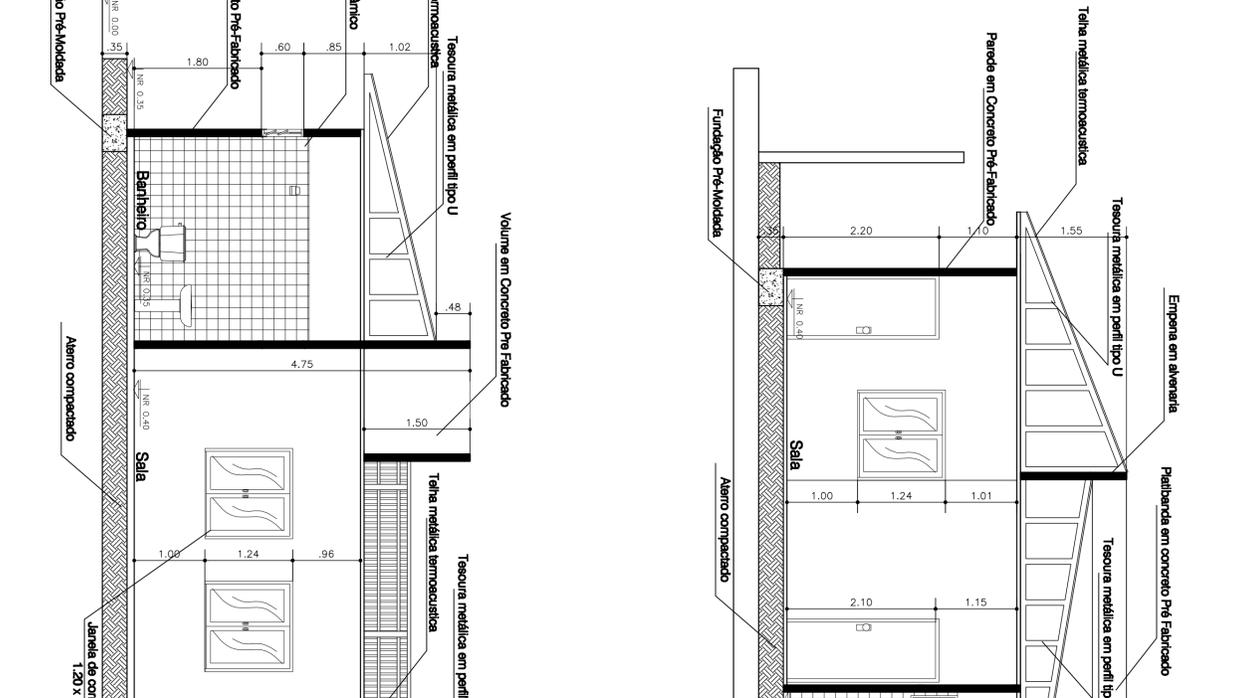

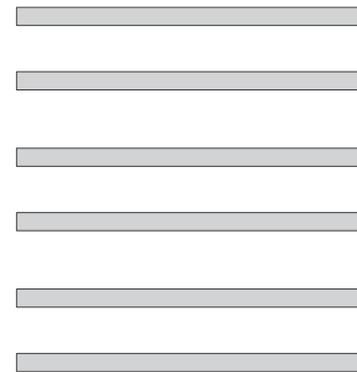

Planta Humanizada Modelo 01

UNIVERSIDADE FEDERAL DO AMAPÁ - CAMPUS SANTANA-AP
Curso de Arquitetura e Urbanismo




ACADÊMICO
Jefferson Machado Pereira
MATRICULA 200904042

ASSUNTO:
Arquitetura
Planta Humanizada Modelo 01

D A D O S G E R A I S

ÁREAS:	
ÁREA DO TERRENO:	167,20m ²
ÁREA TOTAL CONSTRUÍDA:	42.00m ²
- TÉRREO:	42.00m ²
ÁREA OCUP. á extern. & cobertura):	45,00m ²

OBRA:	Casas Modulares	FOLHA Nº
ESCALA:	Sem Escala	04
DATA:	Fevereiro de 2014	/11

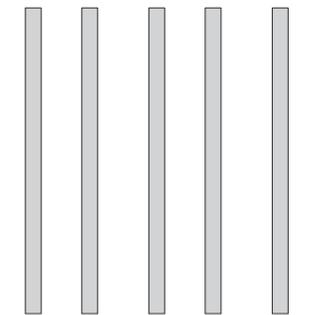

Planta Humanizada Modelo 02

UNIVERSIDADE FEDERAL DO AMAPÁ - CAMPUS SANTANA-AP Curso de Arquitetura e Urbanismo		
	ACADÊMICO	Jefferson Machado Pereira <small>MATRICULA 200904042</small>
	ASSUNTO:	ARQUITETURA Planta Humanizada Modelo 02
D A D O S G E R A I S		
ÁREAS:	OBRA:	FOLHA Nº
ÁREA DO TERRENO: 167,20m²	Casas Modulares	05
ÁREA TOTAL CONSTRUÍDA: 62,22m² - TÉRREO: 62,22m²	ESCALA:	
ÁREA OCUP. á extern. & cobertura): 64.00m²	Sem Escala	/11
	DATA:	
	Fevereiro de 2014	



Planta Humanizada Modelo 03

UNIVERSIDADE FEDERAL DO AMAPÁ - CAMPUS SANTANA-AP Curso de Arquitetura e Urbanismo		
	ACADÊMICO	Jefferson Machado Pereira <small>MATRICULA 200904042</small>
	ASSUNTO:	ARQUITETURA Planta Humanizada Modelo 03
D A D O S G E R A I S		
ÁREAS:	OBRA:	FOLHA Nº
ÁREA DO TERRENO: 167,20m ²	Casas Modulares	06
ÁREA TOTAL CONSTRUÍDA: 78,00m ² - TERREO: 78,00m ²	ESCALA:	
ÁREA OCUP. à extern. & cobertura): 80,00m ²	Sem Escala	/11
	DATA:	
	Fevereiro de 2014	



Perspectiva 01



Perspectiva 03



Perspectiva 02

UNIVERSIDADE FEDERAL DO AMAPÁ - CAMPUS SANTANA-AP	
Curso de Arquitetura e Urbanismo	
ACADEMICO	Jefferson Machado Pereira
	MATRICULA 200904042
ASSUNTO:	ARQUITETURA
	. Perspectivas Modelo 01



D A D O S	g E R A I S
-----------------------	----------------------------

AREAS:		ORRA:	
AREA DO TERRENO:	167,20m ²	Casas Modulares	FOLHA Nº
AREA TOTAL CONSTRUIDA:	42,00m ²	Sem Escala	07
- TERREO:	42,00m ²		DATA:
AREA OCUP. & extern. & coberturas):	45,00m ²		Fevereiro de 2014
			/11



Perspectiva 01



Perspectiva 02



Perspectiva 03

UNIVERSIDADE FEDERAL DO AMAPÁ - CAMPUS SANTANA-AP Curso de Arquitetura e Urbanismo	
ACADEMICO Jefferson Machado Pereira <small>MATRICULA 200904042</small>	ASSUNTO: . Perspectivas Modelo 02 ARQUITETURA
	
D A D O S G E R A I S	
AREAS: AREA DO TERRENO: 167,20m ² AREA TOTAL CONSTRUIDA: 62,22m ² - TERREO: 62,22m ² AREA OCUP. & extern. & coberturas): 64,00m ²	OBRA: Casas Modulares ESCALA: Sem Escala DATA: Fevereiro de 2014
FOLHA Nº 08 /11	



Perspectiva 01



Perspectiva 02



Perspectiva 03



UNIVERSIDADE FEDERAL DO AMAPÁ - CAMPUS SANTANA-AP
Curso de Arquitetura e Urbanismo

ACADEMICO

Jefferson Machado Pereira

MATRICULA 200904042

ASSUNTO:

ARQUITETURA

. Perspectivas Modelo 03

D A D O S G E R A I S

AREAS:

AREA DO TERRENO: 167,20m²

AREA TOTAL CONSTRUIDA: 78,00m²

- TERREO: 78,00m²

AREA OCUP. & extern. & cobertura): 80,00m²

OBRA:

Casas Modulares

ESCALA:

Sem Escala


DATA:

Fevereiro de 2014

FOLHA Nº

09

/11

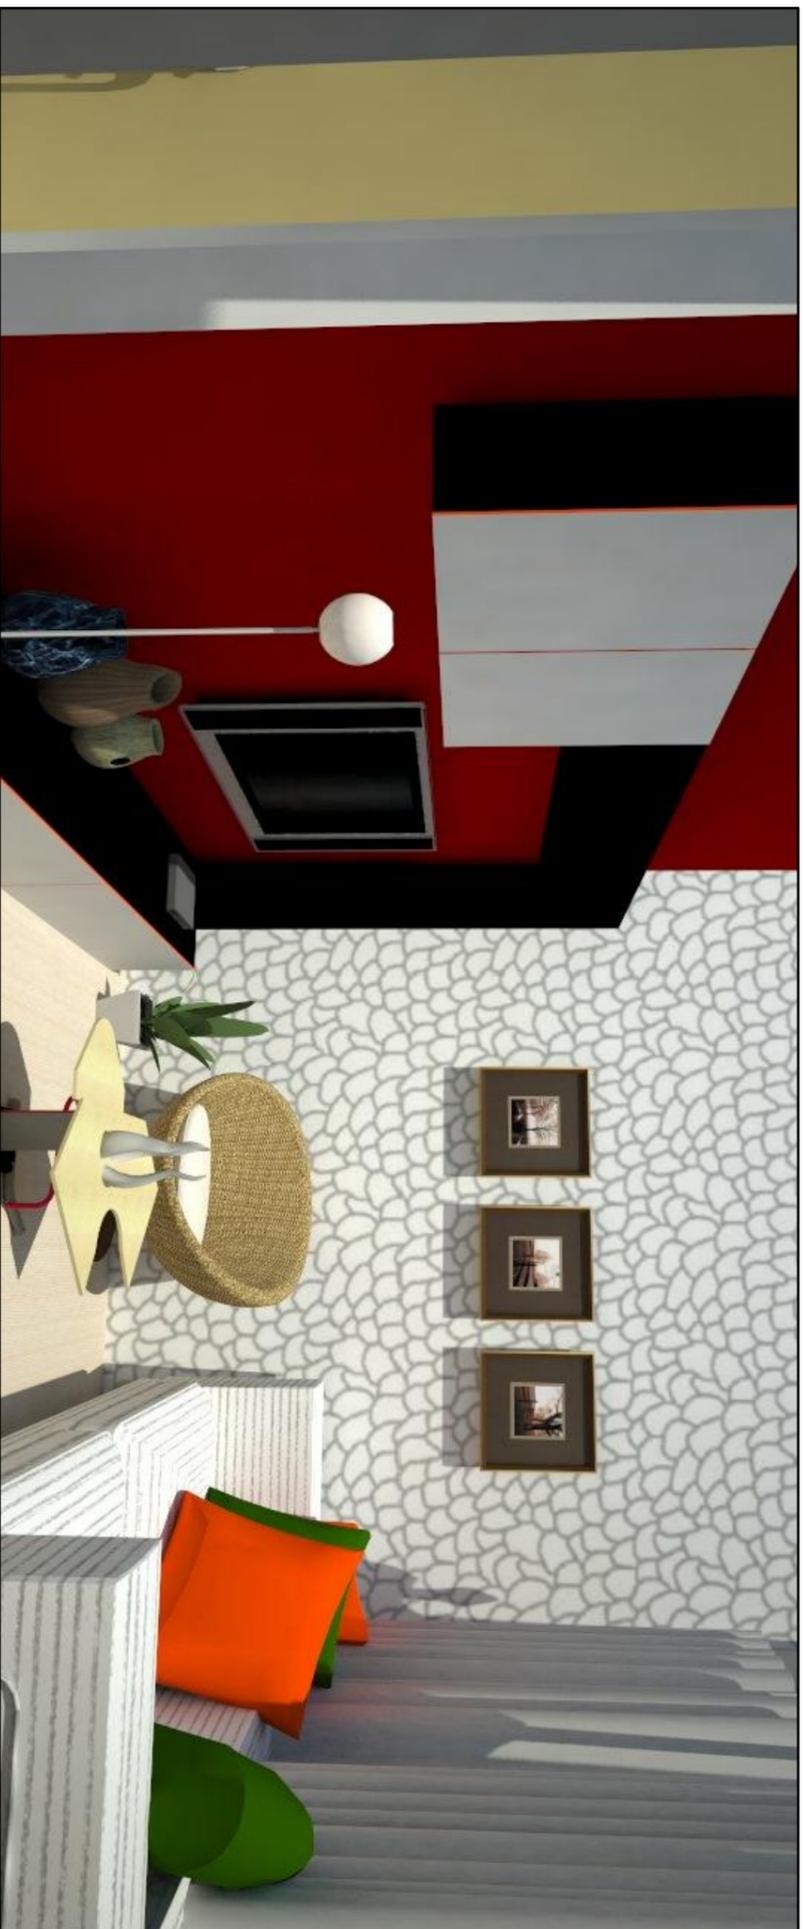

Vista Interna da Sala



Vista Interna da Cozinha



UNIVERSIDADE FEDERAL DO AMAPÁ - CAMPUS SANTANA-AP
Curso de Arquitetura e Urbanismo

ACADEMICO

Jefferson Machado Pereira

MATRICULA 200904042

ASSUNTO:

ARQUITETURA

. Vistas Internas

D A D O S G E R A I S

AREAS:

AREA DO TERRENO: 167,20m²

AREA TOTAL CONSTRUIDA: 42,00m²

- TERREO: 42,00m²

AREA OCUP. & extern. & cobertura): 45,00m²

OBRA:

Casas Modulares

ESCALA:

Sem Escala

DATA:

Fevereiro de 2014


FOLHA Nº

10

/11



Vista Interna do Dormitório

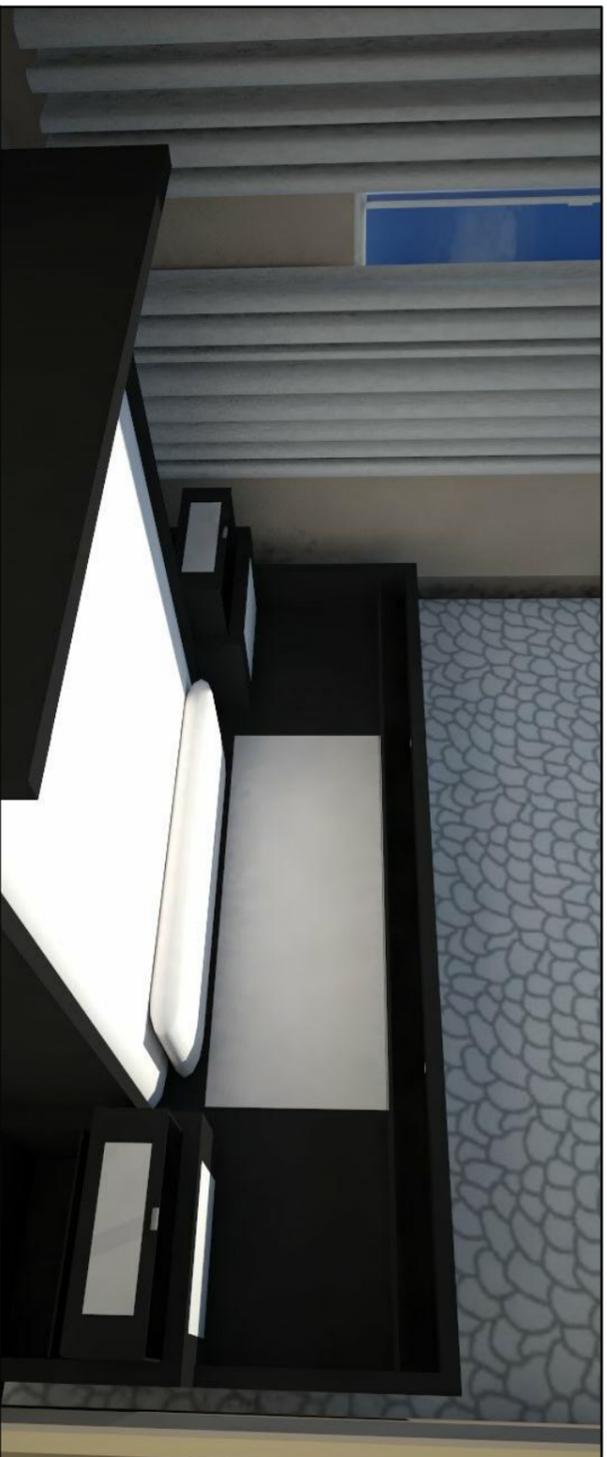

Vista Interna do Dormitório do Casal



UNIVERSIDADE FEDERAL DO AMAPÁ - CAMPUS SANTANA-AP
Curso de Arquitetura e Urbanismo

ACADEMICO

Jefferson Machado Pereira

MATRICULA 200804042

ASSUNTO:

ARQUITETURA

. Vistas Internas

D A D O S G E R A I S

AREAS:

AREA DO TERRENO: 167,20m²

AREA TOTAL CONSTRUIDA: 42,00m²

- TERREO: 42,00m²

AREA OCUP. & extern. & cobertura): 45,00m²

OBRA:

Casas Modulares

ESCALA:

Sem Escala

DATA:

Fevereiro de 2014

FOLHA Nº

11

/11