

SITUAÇÃO SEM ESC.

LEGENDA DA PROPOSTA		LEGENDA DA PROPOSTA	
①	ESTACIONAMENTO	①	PAVILÃO CULTURAL
②	QUADRA DE FUTEBOL DE AREIA	②	AMFITEATRO ABERTO
③	QUADRA POLIESPORTIVA	③	ROSA DOS VENTOS
④	LANCHONETE	④	MONUMENTO DO MARCO ZERO DO EQUADOR
⑤	BATERIA DE BANHEIROS	⑤	ESTÁDIO GLEICÉRIO MARQUES
⑥	PLAYGROUND	⑥	PISTA DE SKATE
⑦	ACADEMIA AO AR LIVRE	⑦	ÁREA PARA BLACK LINE
⑧	ARQUIBANCADAS DO SAMBOBORANJO	⑧	PARKUSE GARDEN

LEGENDA DE MATERIAIS			
①	PISO INTERTRAVADO PERMEÁVEL	①	FARSA PARA CICLOVIA
②	TRACADO EM PISO INTERTRAVADO COLORIDO	②	AREIA
③	GRAMA BATATAS	③	PISO GRANULITE DE ALTA RESISTÊNCIA
④	PORCELANATO DECK ECO	④	COCOTETO CORRUGADO PINTADO EM AZUL

LEGENDA DE SÍMBOLOS E MOBILIÁRIO URBANO			
①	SENTIDO DO FLUXO CRIADO	①	PARADA DE ÔNIBUS
②	REBORDO	②	BANCO 4 LUGARES
③	PERGOLADO EM MADEIRA DE LEI ANGLIM	③	BANCO 8 LUGARES
④	POSTE DE ILUMINAÇÃO	④	LIXEIRA
⑤	BICICLETEIRO	⑤	TOTEM INFORMATIVO


LEGENDA VEGETAÇÃO			
①	OTI	①	PALMEIRA LACA
②	PATA DE VACA	②	HELICONIA PAPAGAIO
③	PE AMARELO	③	BROMÉLIA

URBANIZAÇÃO ESC.1/500

UNIVERSIDADE FEDERAL DO AMAPÁ - UNIFAP
 COMPLEXO PARQUEÍSTICO DO MONUMENTO MARCO ZERO
 UM ESTUDO DE PROJETO PARA VÁZIOS URBANOS



PROJETO	LOCAL	TIPO
URBANIZAÇÃO	MACAPÁ (AP)	ARQUITETURA URBANA
UNIVERSIDADE FEDERAL DO AMAPÁ	RELAÇÃO DE REFE. 10/10/2019	LOCALIZAÇÃO
URBANIZAÇÃO GERAL		MAPA DE LOCALIZAÇÃO
FEV/2019 17	CLIENTE	PROJETO
Paulo César	UNIFAP	URB 01/06
	INDICADA	

AVENIDA IVALDO ALVES VERAS

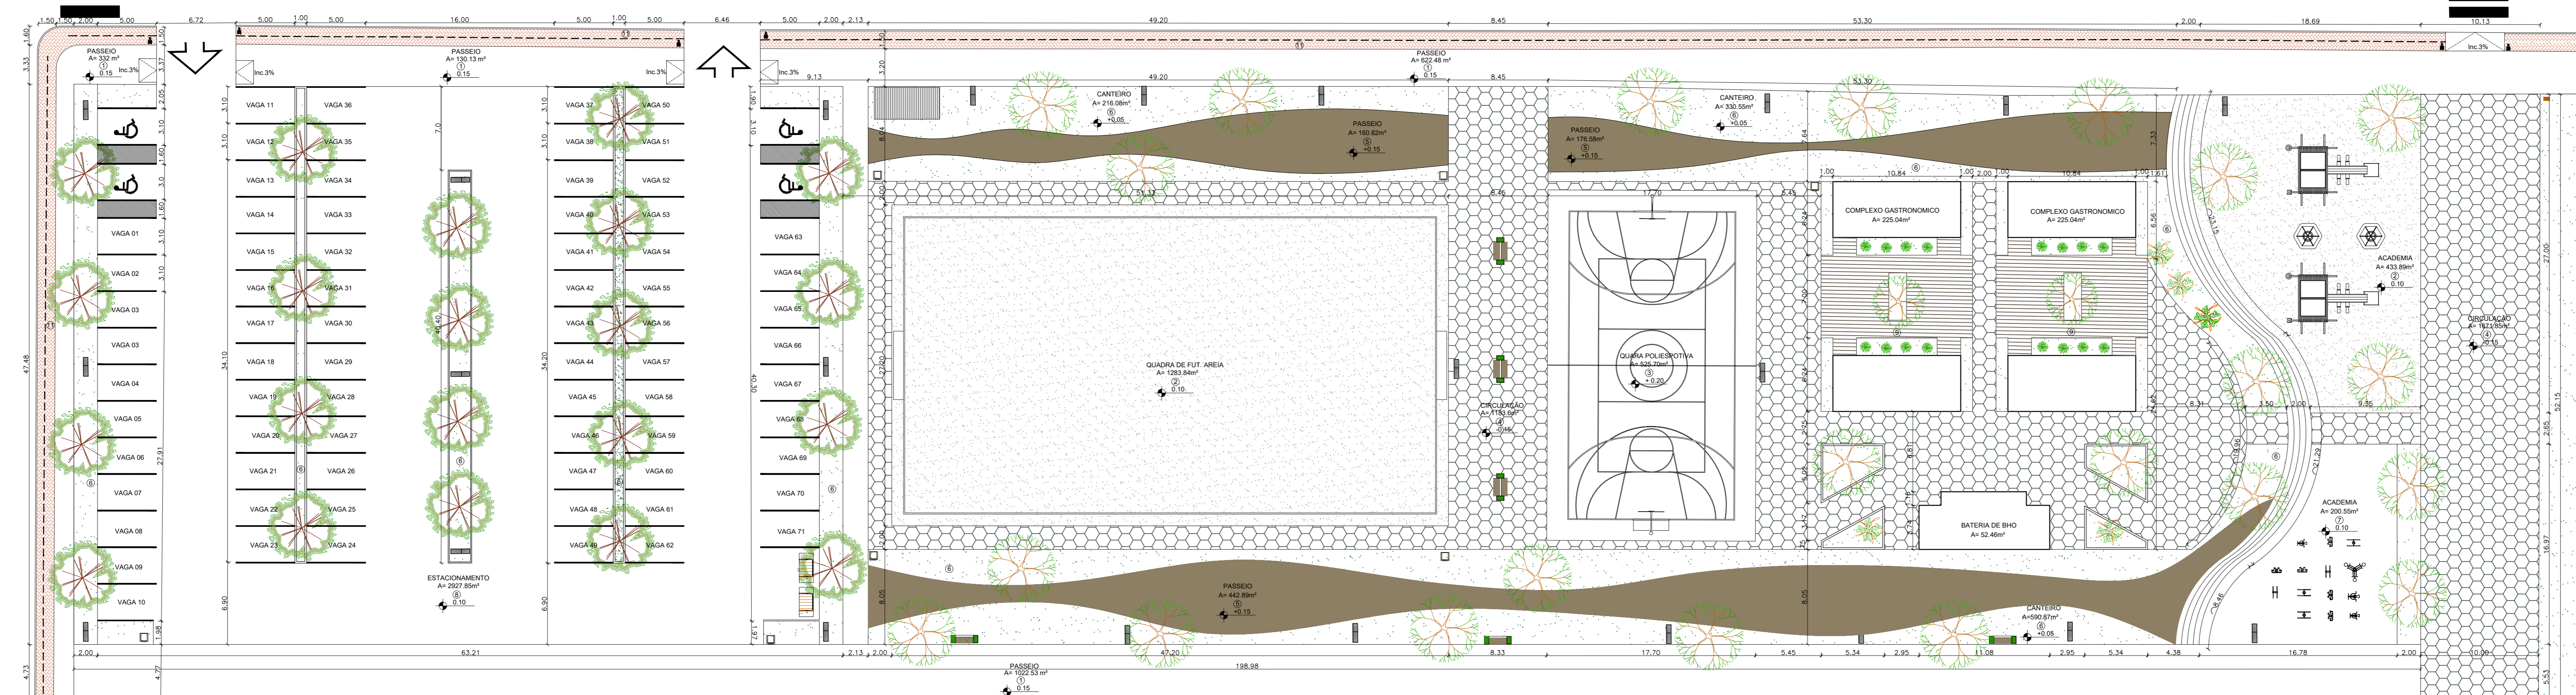

QUADRANTE 01

ESC.1/250

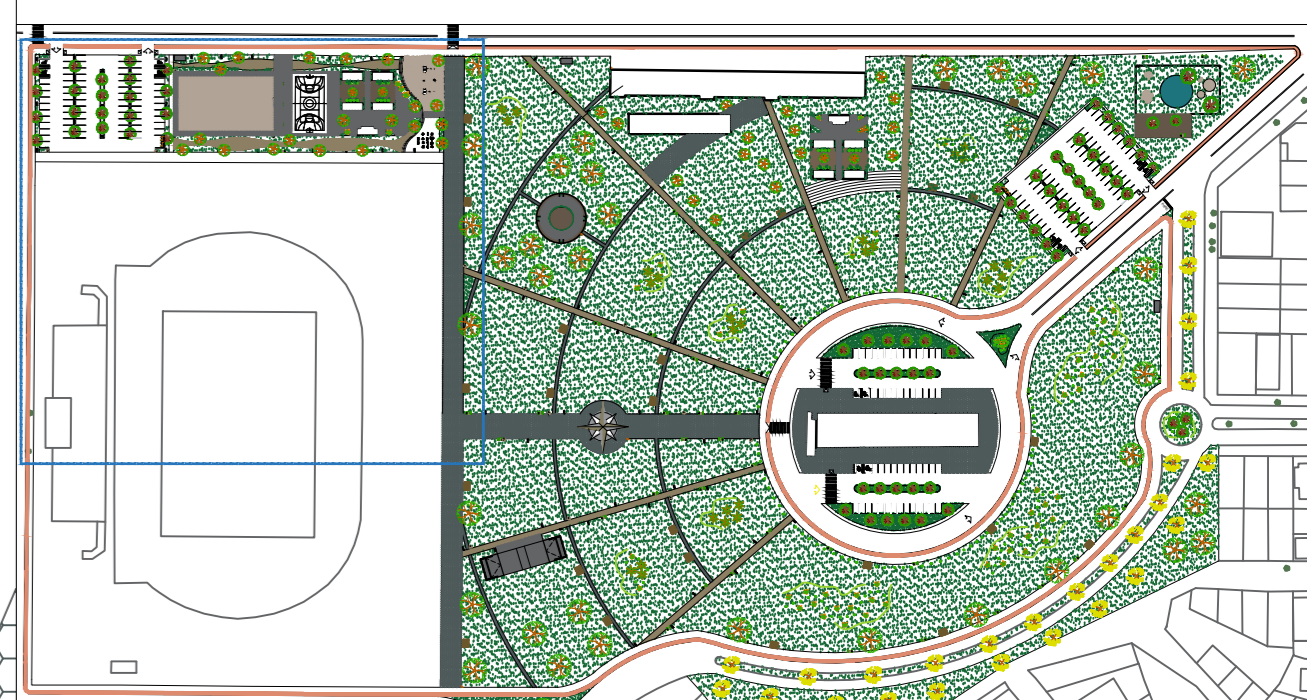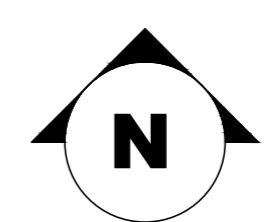

LOCALIZAÇÃO DO QUADRANTE SEM ESC.



LEGENDA DE MATERIAIS	
REF.	DESCRIÇÃO
1	CONCRETO RUGOSO DESEMPENADO
2	AREIA BRANCA
3	PISO EM CIMENTO QUEIMADO
4	PISO INTERTRAVADO PERMEÁVEL
5	PISO INTERTRAVADO COLORIDO
6	GRAMA BATATAIS
7	PEÇAS PRÉ-MOLDADAS EM CONCRETO
8	ASFALTO A FRIO
9	PORCELANATO DECK ECKO
10	PISO GRANULITE DE ALTA RESISTÊNCIA
11	PISO INTERTRAVADO PERMEÁVEL COLORIDO COM MARCAÇÃO PARA CICLOVIA E SINALIZAÇÃO HORIZONTAL

LEGENDA DE SÍMBOLOS E MOBILIÁRIO URBANO	
SÍMBOLO	DESCRIÇÃO
[Arrow]	SENTIDO DO FLUXO CRIADO
[Square]	BEBOURIO
[Wood]	PERGOLADO EM MADEIRA DE LEI ANGELIM
[Light]	POSTE DE ILUMINAÇÃO
[Bike]	BICICLETÁRIO
[Bus]	PARADA DE ÔNIBUS
[Table]	BANCO 4 LUGARES
[Table]	BANCO 8 LUGARES
[Bin]	LIXEIRA
[Sign]	TOTEM INFORMATIVO

LEGENDA VEGETAÇÃO	
SÍMBOLO	DESCRIÇÃO
[Tree]	ORTI
[Tree]	PATA DE VACA
[Tree]	IPÊ AMARELO
[Tree]	PALMEIRA LACA
[Tree]	HELICONIA PAFAGAIO
[Tree]	BROMÉLIA

UNIVERSIDADE FEDERAL DO AMAPÁ - UNIFAP
 COMPLEXO PAISAGÍSTICO DO MONUMENTO MARCO ZERO
 UM ESTUDO DE PROJETO PARA VAZIOS URBANOS

PROJETO: URBANIZAÇÃO	LOCAL: MACAPÁ (AP)	USO: ARQUITETURA E URBANISMO
UNIVERSIDADE FEDERAL DO AMAPÁ	ÁREA COORDENADA: AVALIAÇÃO	LOCALIZAÇÃO: MARCO ZERO DO QUADRANTE
QUADRANTE 01	ARQUIVO: QUADRANTE 01 E 04 DWG	ESCALA: INDICADA
DATA: Fevereiro / 17	DESENHO: Paulo Góes	PROJETO: URB 02/06

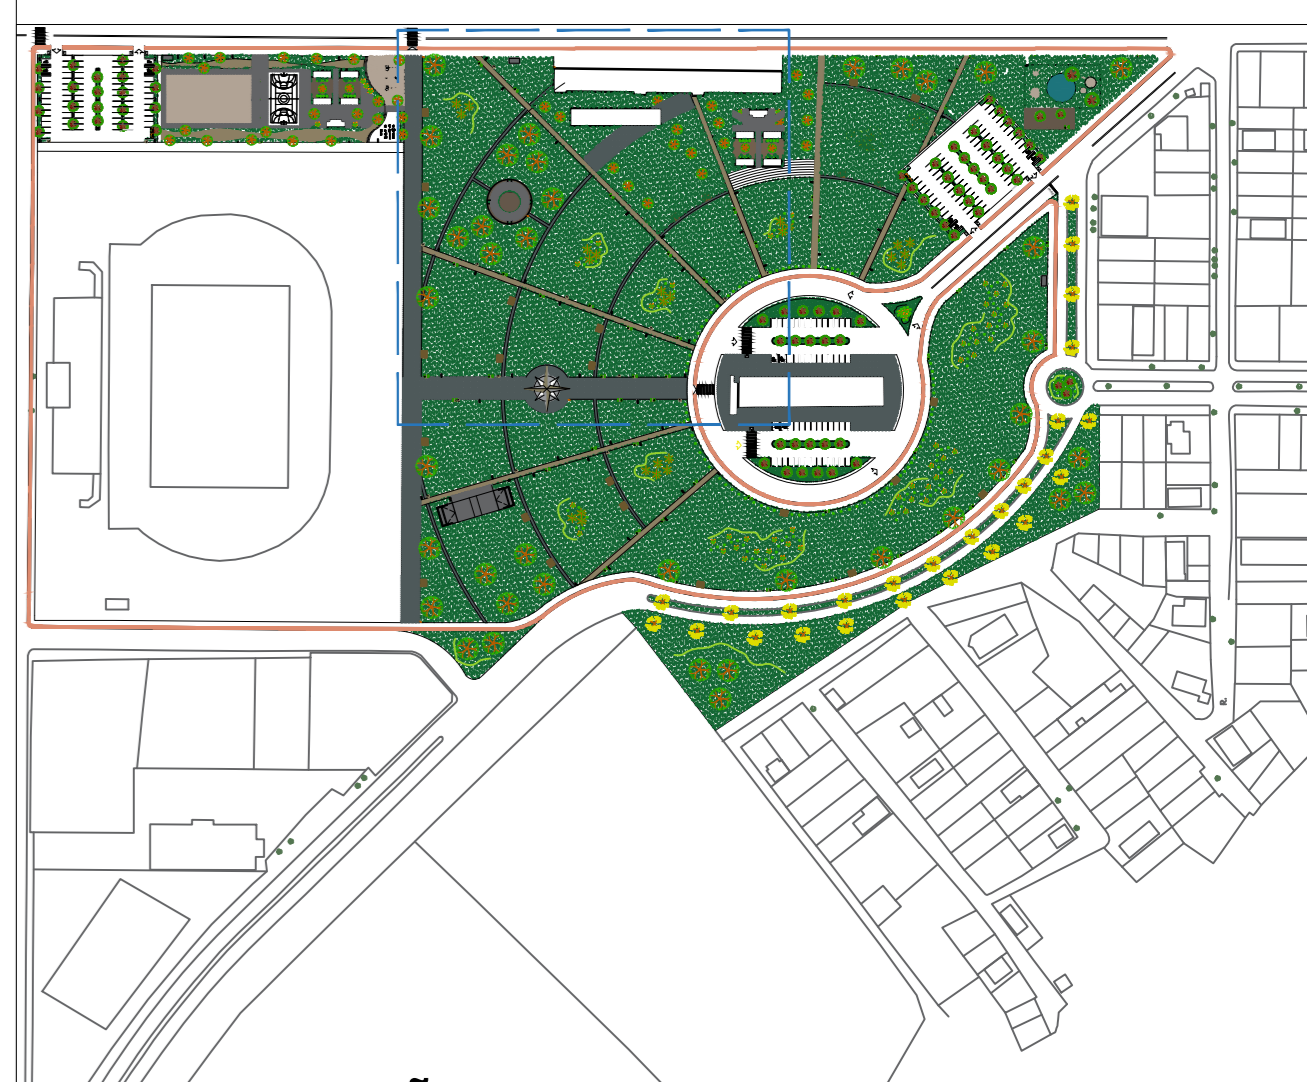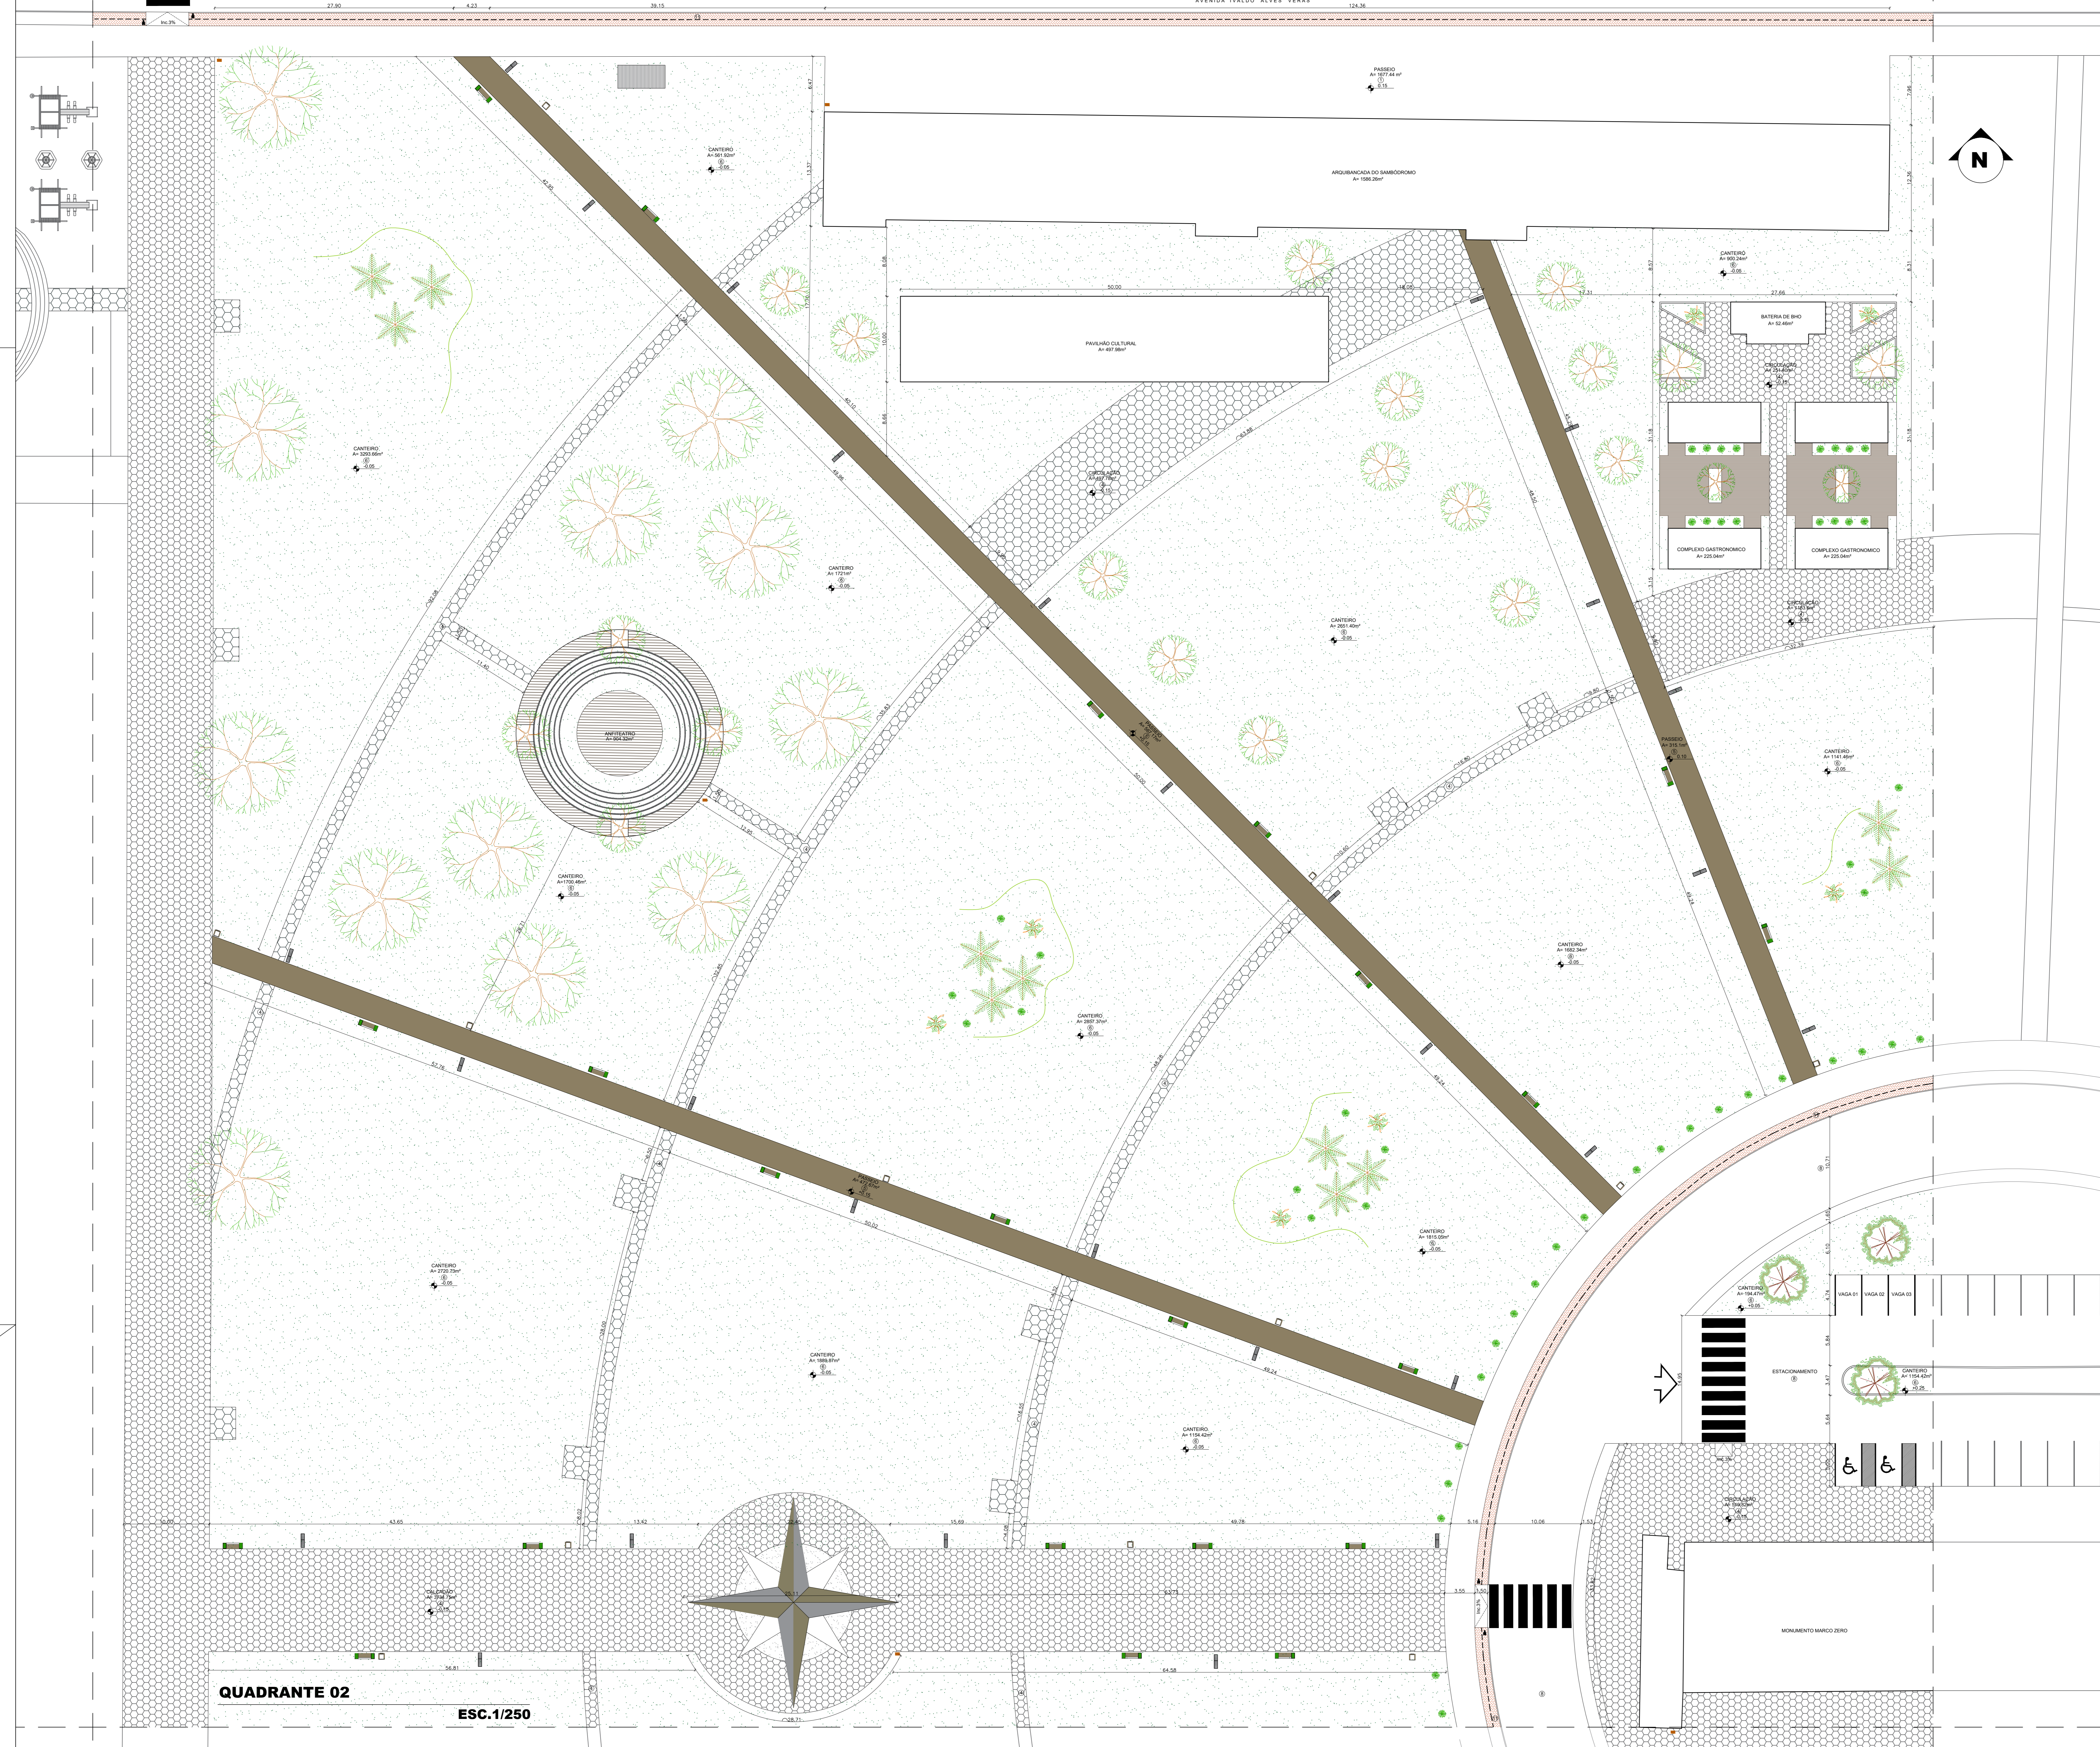

LOCALIZAÇÃO DO QUADRANTE SEM ESC.

LEGENDA DE MATERIAIS	
REF.	DESCRIÇÃO
①	CONCRETO RUGOSO DESEMPENADO
②	AREIA BRANCA
③	PISO EM CIMENTO QUEIMADO
④	PISO INTERTRAVADO PERMEÁVEL
⑤	PISO INTERTRAVADO COLORIDO
⑥	GRAMA BATATAIS
⑦	PEÇAS PRÉ-MOLDADAS EM CONCRETO
⑧	ASFALTO A FRIO
⑨	PORCELANATO DECK ECKO
⑩	PISO GRANULITE DE ALTA RESISTÊNCIA
⑪	PISO INTERTRAVADO PERMEÁVEL COLORIDO COM MARCAÇÃO PARA CICLOVIA E SINALIZAÇÃO HORIZONTAL



LEGENDA DE SÍMBOLOS E MOBILIÁRIO URBANO	
SÍMBOLO	DESCRIÇÃO
→	SENTIDO DO FLUXO CRIADO
□	BEBOURO
▨	PERGOLADO EM MADEIRA DE LEI ANGELIM
⊕	POSTE DE ILUMINAÇÃO
⊖	BICICLETÁRIO
⊞	PARADA DE ÔNIBUS
⊟	BANCO & LUGARES
⊠	BANCO & LUGARES
⊡	LIXEIRA
⊢	TOTEM INFORMATIVO

LEGENDA VEGETAÇÃO	
SÍMBOLO	DESCRIÇÃO
🌳	OTI
🌿	PATA DE VACA
🌻	IPE AMARELO
🌴	PALMEIRA LACA
🌿	HELICONIA PAFAGAIO
🌿	BROMÉLIA

UNIVERSIDADE FEDERAL DO AMAPÁ - UNIFAP
 COMPLEXO PAISAGÍSTICO DO MONUMENTO MARCO ZERO
 UM ESTUDO DE PROJETO PARA VAZIOS URBANOS

PROJETO: URBANIZAÇÃO	LOCAL: MACAPÁ (AP)	USO: ARQUITETURA E URBANISMO
UNIVERSIDADE FEDERAL DO AMAPÁ	ÁREA COORDENADA: ANILZENE BAPTISTA	LOCALIZAÇÃO: MARCO ZERO DO EQUADOR
QUADRANTE 02	ESCALA: INDICADA	PROJETO: URB 03/06
DATA: Fevereiro / 17	DESENHO: Patrícia Góes	ARQUIVO: QUADRANTE 02 E 03 DWG

QUADRANTE 02 ESC.1/250

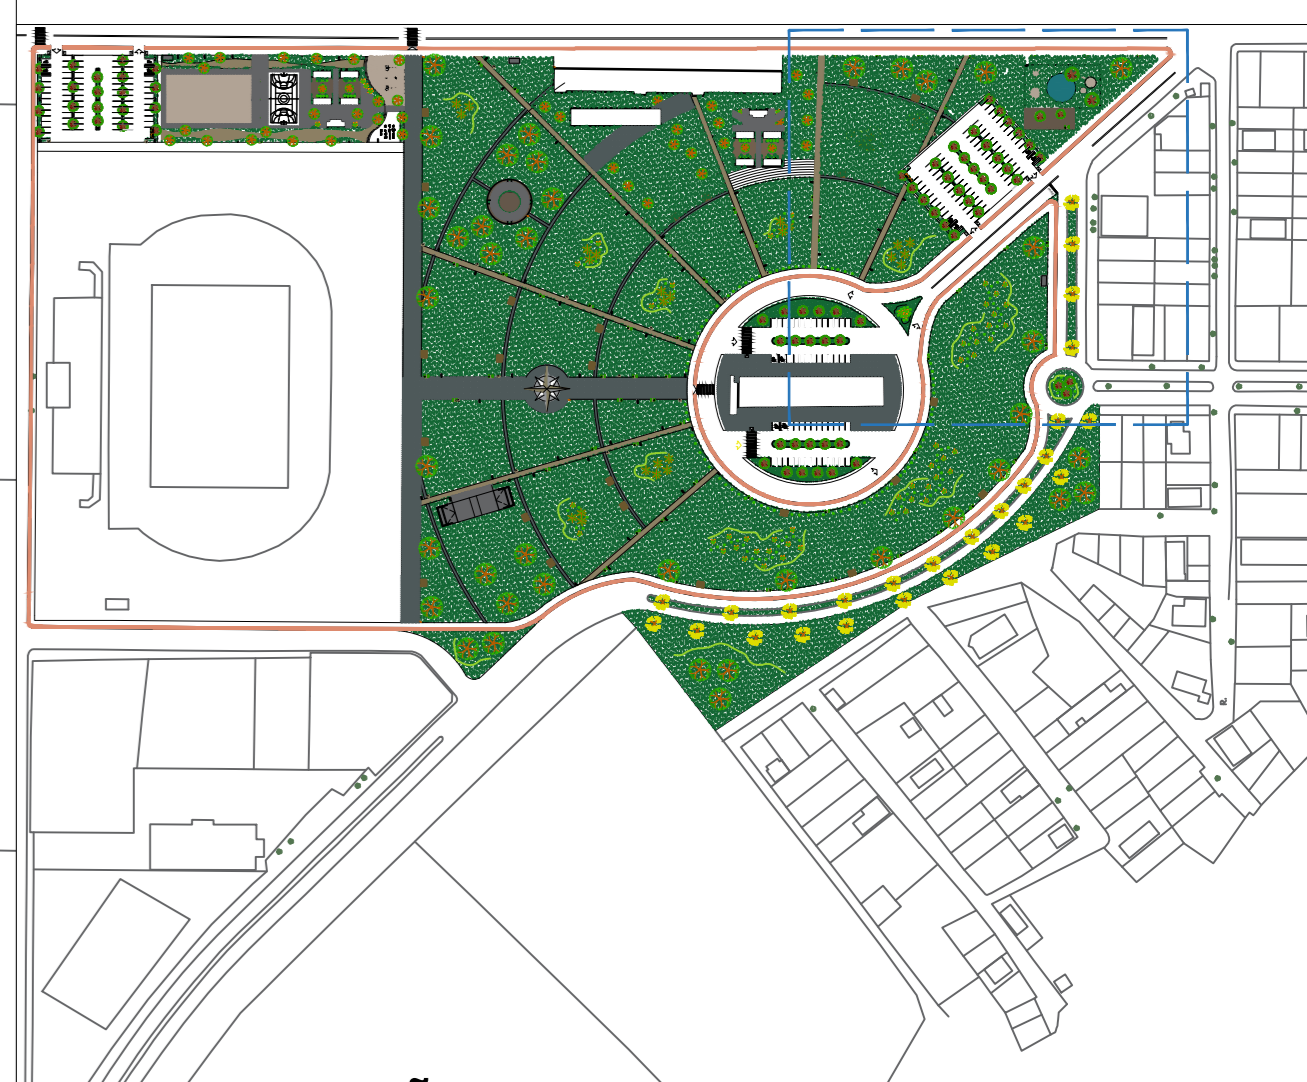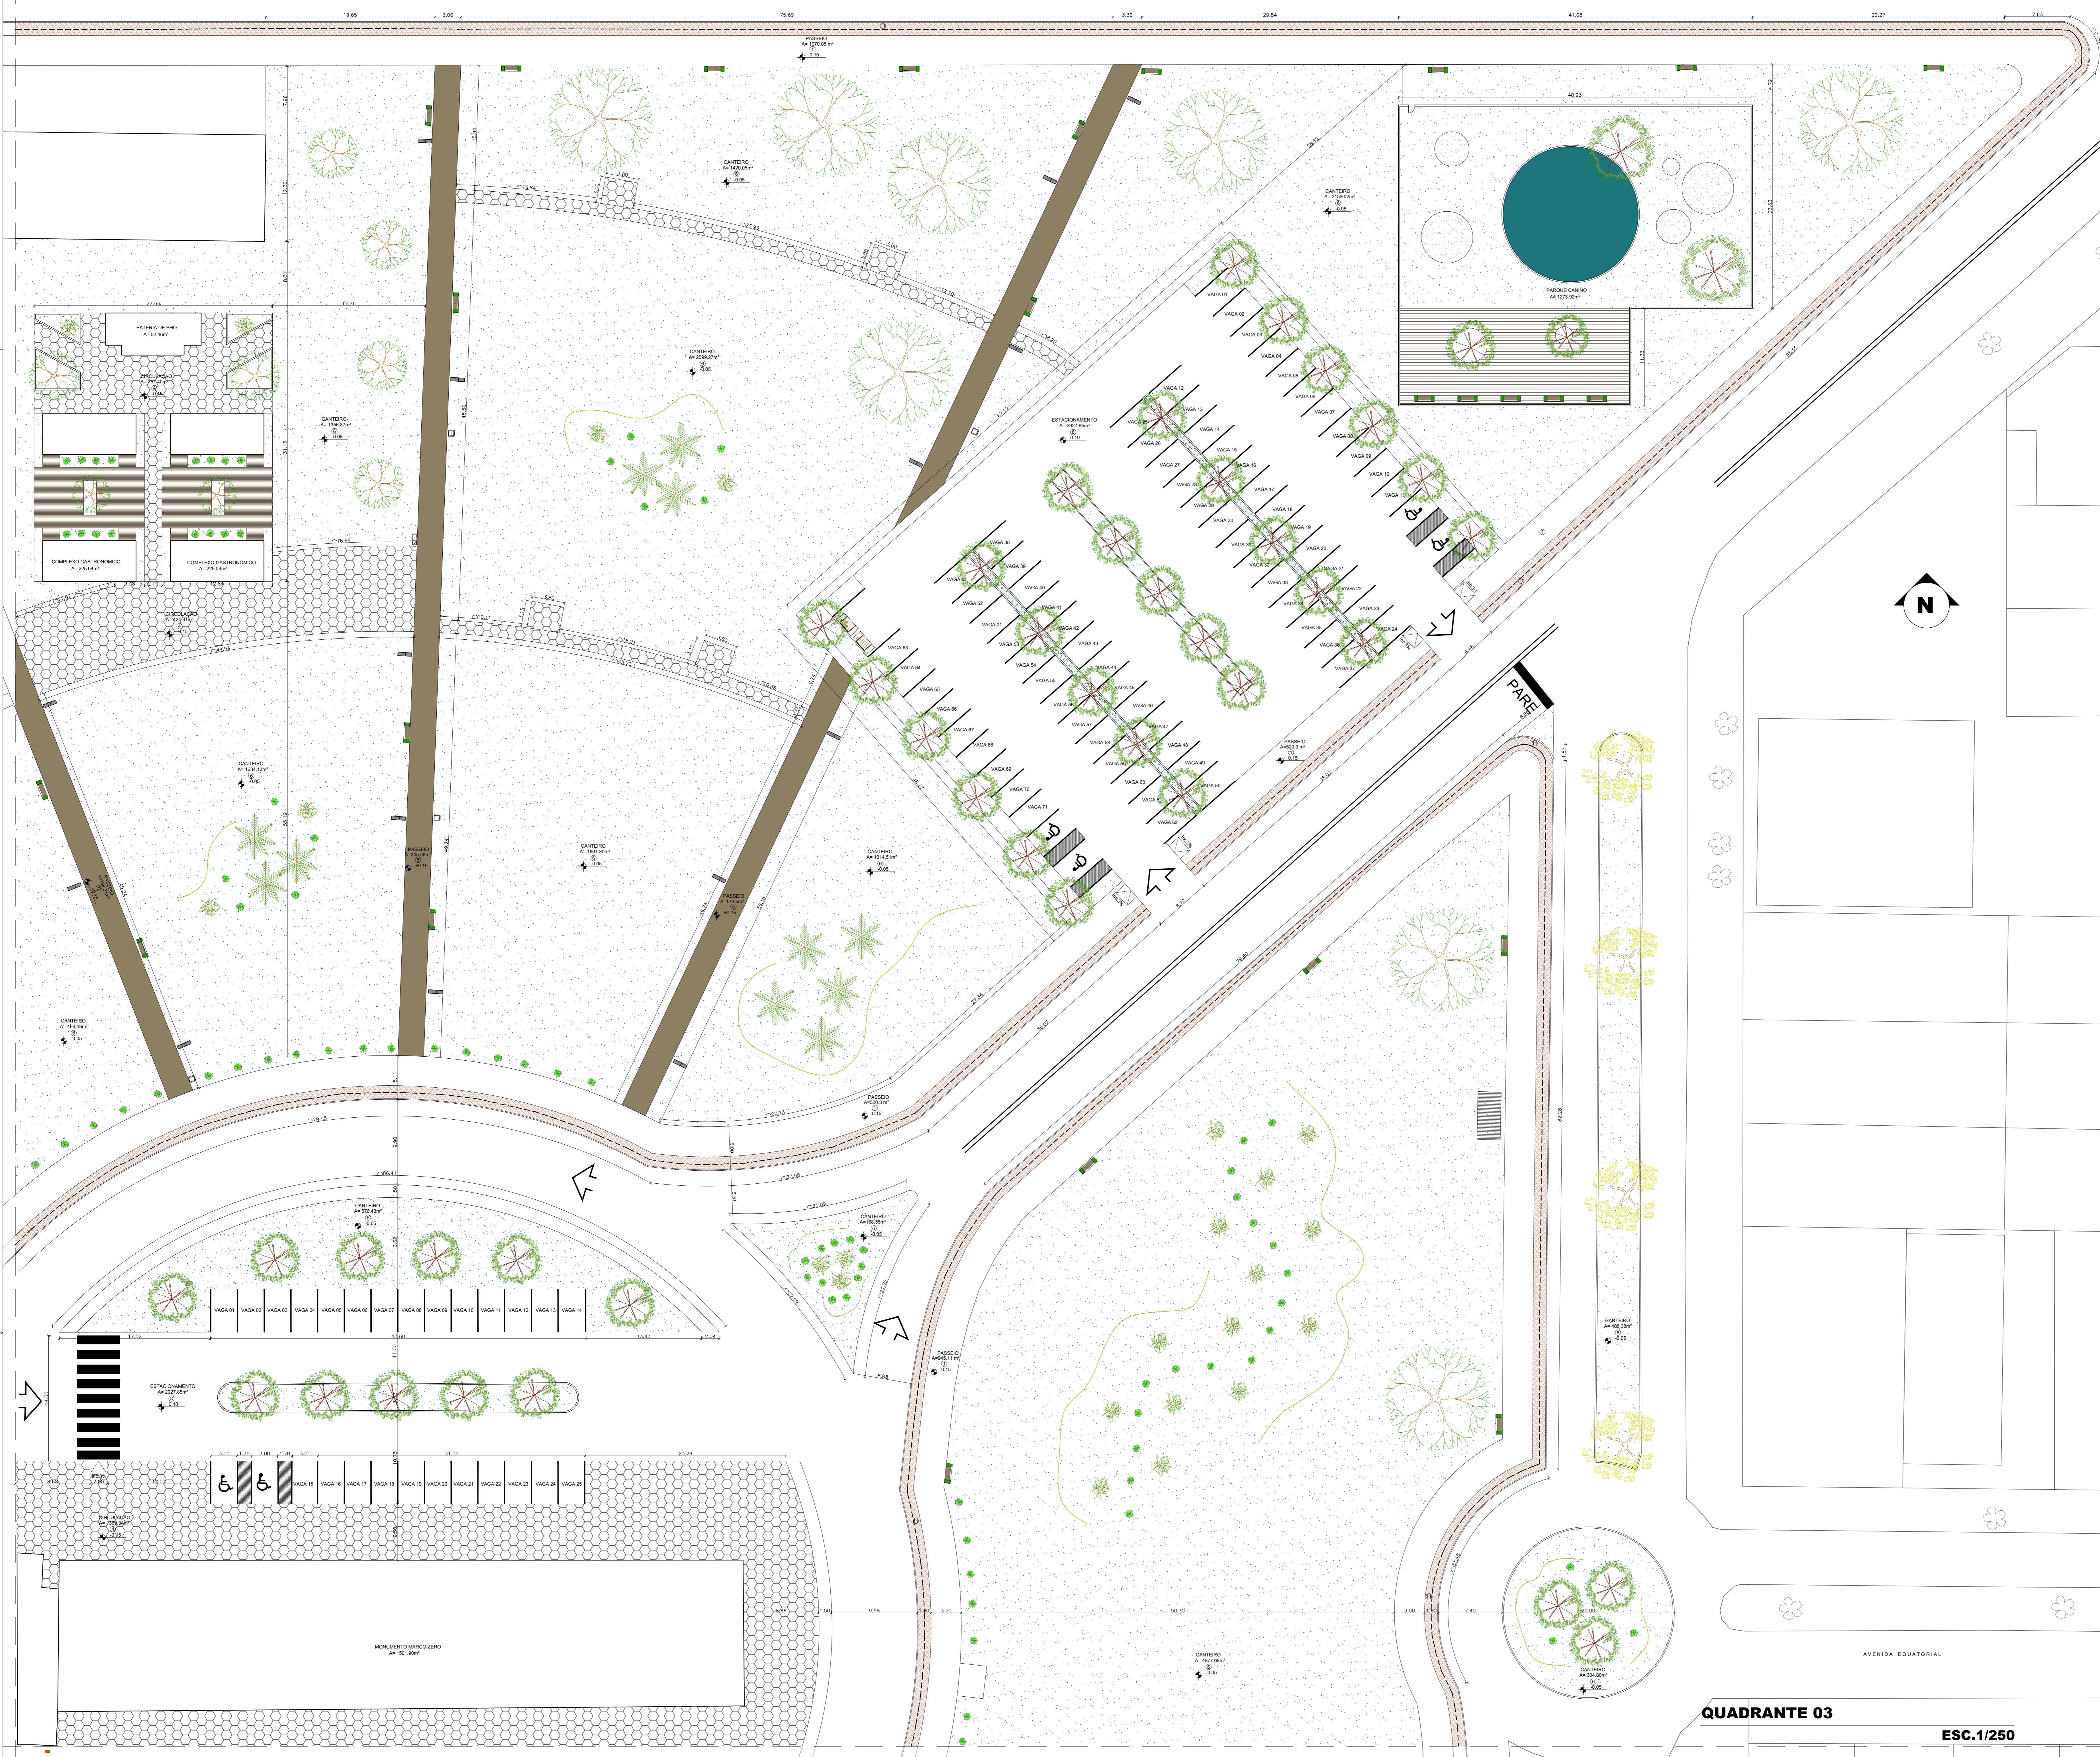

LOCALIZAÇÃO DO QUADRANTE SEM ESC.

LEGENDA DE MATERIAIS	
REF.	DESCRIÇÃO
①	CONCRETO RUGOSO DESEMPENADO
②	AREIA BRANCA
③	PISO EM CIMENTO QUEIMADO
④	PISO INTERTRAVADO PERMEÁVEL
⑤	PISO INTERTRAVADO COLORIDO
⑥	GRAMA BATATAIS
⑦	PEÇAS PRÉ-MOLDADAS EM CONCRETO
⑧	ASFALTO A FRIO
⑨	PORCELANATO DECK ECKO
⑩	PISO GRANULITE DE ALTA RESISTÊNCIA
⑪	PISO INTERTRAVADO PERMEÁVEL COLORIDO COM MARCAÇÃO PARA CICLOVIA E SINALIZAÇÃO HORIZONTAL

LEGENDA DE SÍMBOLOS E MOBILIÁRIO URBANO	
SÍMBOLO	DESCRIÇÃO
→	SENTIDO DO FLUXO CRIADO
⊞	BEBOURO
▨	PERGOLADO EM MADEIRA DE LEI ANJELIM
⊞	POSTE DE ILUMINAÇÃO
⊞	BICICLETÁRIO
⊞	PARADA DE ÔNIBUS
⊞	BANCO 4 LUGARES
⊞	BANCO 8 LUGARES
⊞	LIXEIRA
⊞	TOTEM INFORMATIVO

LEGENDA VEGETAÇÃO	
SÍMBOLO	DESCRIÇÃO
⊞	ORTI
⊞	PATA DE VACA
⊞	IPÊ AMARELO
⊞	PALMEIRA LACA
⊞	HELICONIA PAFAGAÇO
⊞	BROMÉLIA

UNIVERSIDADE FEDERAL DO AMAPÁ - UNIFAP
 COMPLEXO PAISAGÍSTICO DO MONUMENTO MARCO ZERO
 UM ESTUDO DE PROJETO PARA VAZIOS URBANOS

PROJETO: URBANIZAÇÃO	LOCAL: MACAPÁ (AP)	USO: ARQUITETURA E URBANISMO
UNIVERSIDADE FEDERAL DO AMAPÁ	ÁREA CONTEÚDO: A-38.837.84P	LOCALIZAÇÃO: MARCO ZERO DO EQUADOR
QUADRANTE: QUADRANTE 03	ESCALA: INDICADA	PROJETO: URB 04/06
DATA: Fevereiro / 17	DESENHO: Paulo Góes	ARQUIVO: QUADRANTE 02 E 03 DWG

QUADRANTE 03
 ESC. 1/250



QUADRANTE 04
ESC.1/250

LOCALIZAÇÃO DO QUADRANTE SEM ESC.

LEGENDA DE MATERIAIS	
REF. 01	CONCRETO RUGOSO DESEMPENADO
REF. 02	AREIA BRANCA
REF. 03	PISO EM CIMENTO QUEIMADO
REF. 04	PISO INTERTRAVADO PERMEÁVEL
REF. 05	PISO INTERTRAVADO COLORIDO
REF. 06	GRAMA BATATAIS
REF. 07	PEÇAS PRÉ-MOLDADAS EM CONCRETO
REF. 08	ASFALTO A FRIO
REF. 09	PORCELANATO DECK ECKO
REF. 10	PISO GRANULITE DE ALTA RESISTÊNCIA
REF. 11	PISO INTERTRAVADO PERMEÁVEL COLORIDO COM MARCAÇÃO PARA CICLOVIA E SINALIZAÇÃO HORIZONTAL


LEGENDA DE SÍMBOLOS E MOBILIÁRIO URBANO	
REF. 12	SENTIDO DO FLUXO CRADO
REF. 13	BEBOURO
REF. 14	PERGOLADO EM MADEIRA DE LEI ANJELIM
REF. 15	POSTE DE ILUMINAÇÃO
REF. 16	BICICLETÁRIO
REF. 17	PARADA DE ÔNIBUS
REF. 18	BANCO & LUGARES
REF. 19	BANCO & LUGARES
REF. 20	LIXEIRA
REF. 21	TOTEM INFORMATIVO

LEGENDA VEGETAÇÃO	
REF. 22	ÓTI
REF. 23	PATA DE VACA
REF. 24	IPÊ AMARELO
REF. 25	PALMEIRA LACA
REF. 26	HELICONIA PAPAGAIO
REF. 27	BROMÉLIA

UNIVERSIDADE FEDERAL DO AMAPÁ- UNIFAP
 COMPLEXO PAISAGÍSTICO DO MONUMENTO MARCO ZERO
 UM ESTUDO DE PROJETO PARA VAZIOS URBANOS

PROJETO: URBANIZAÇÃO	LOCAL: MACAPÁ (AP)	TIPO: ARQUITETURA E URBANISMO
UNIVERSIDADE FEDERAL DO AMAPÁ	ÁREA: CENTRO URBANO	LOCALIZAÇÃO: MARCO ZERO DO EQUADOR
QUADRANTE 04	ARQUIVO: QUADRANTE 01 E 04	ESCALA: INDICADA
DATA: Fevereiro / 17	DESENHO: Paulo Góes	INDICADA

URB 05/06

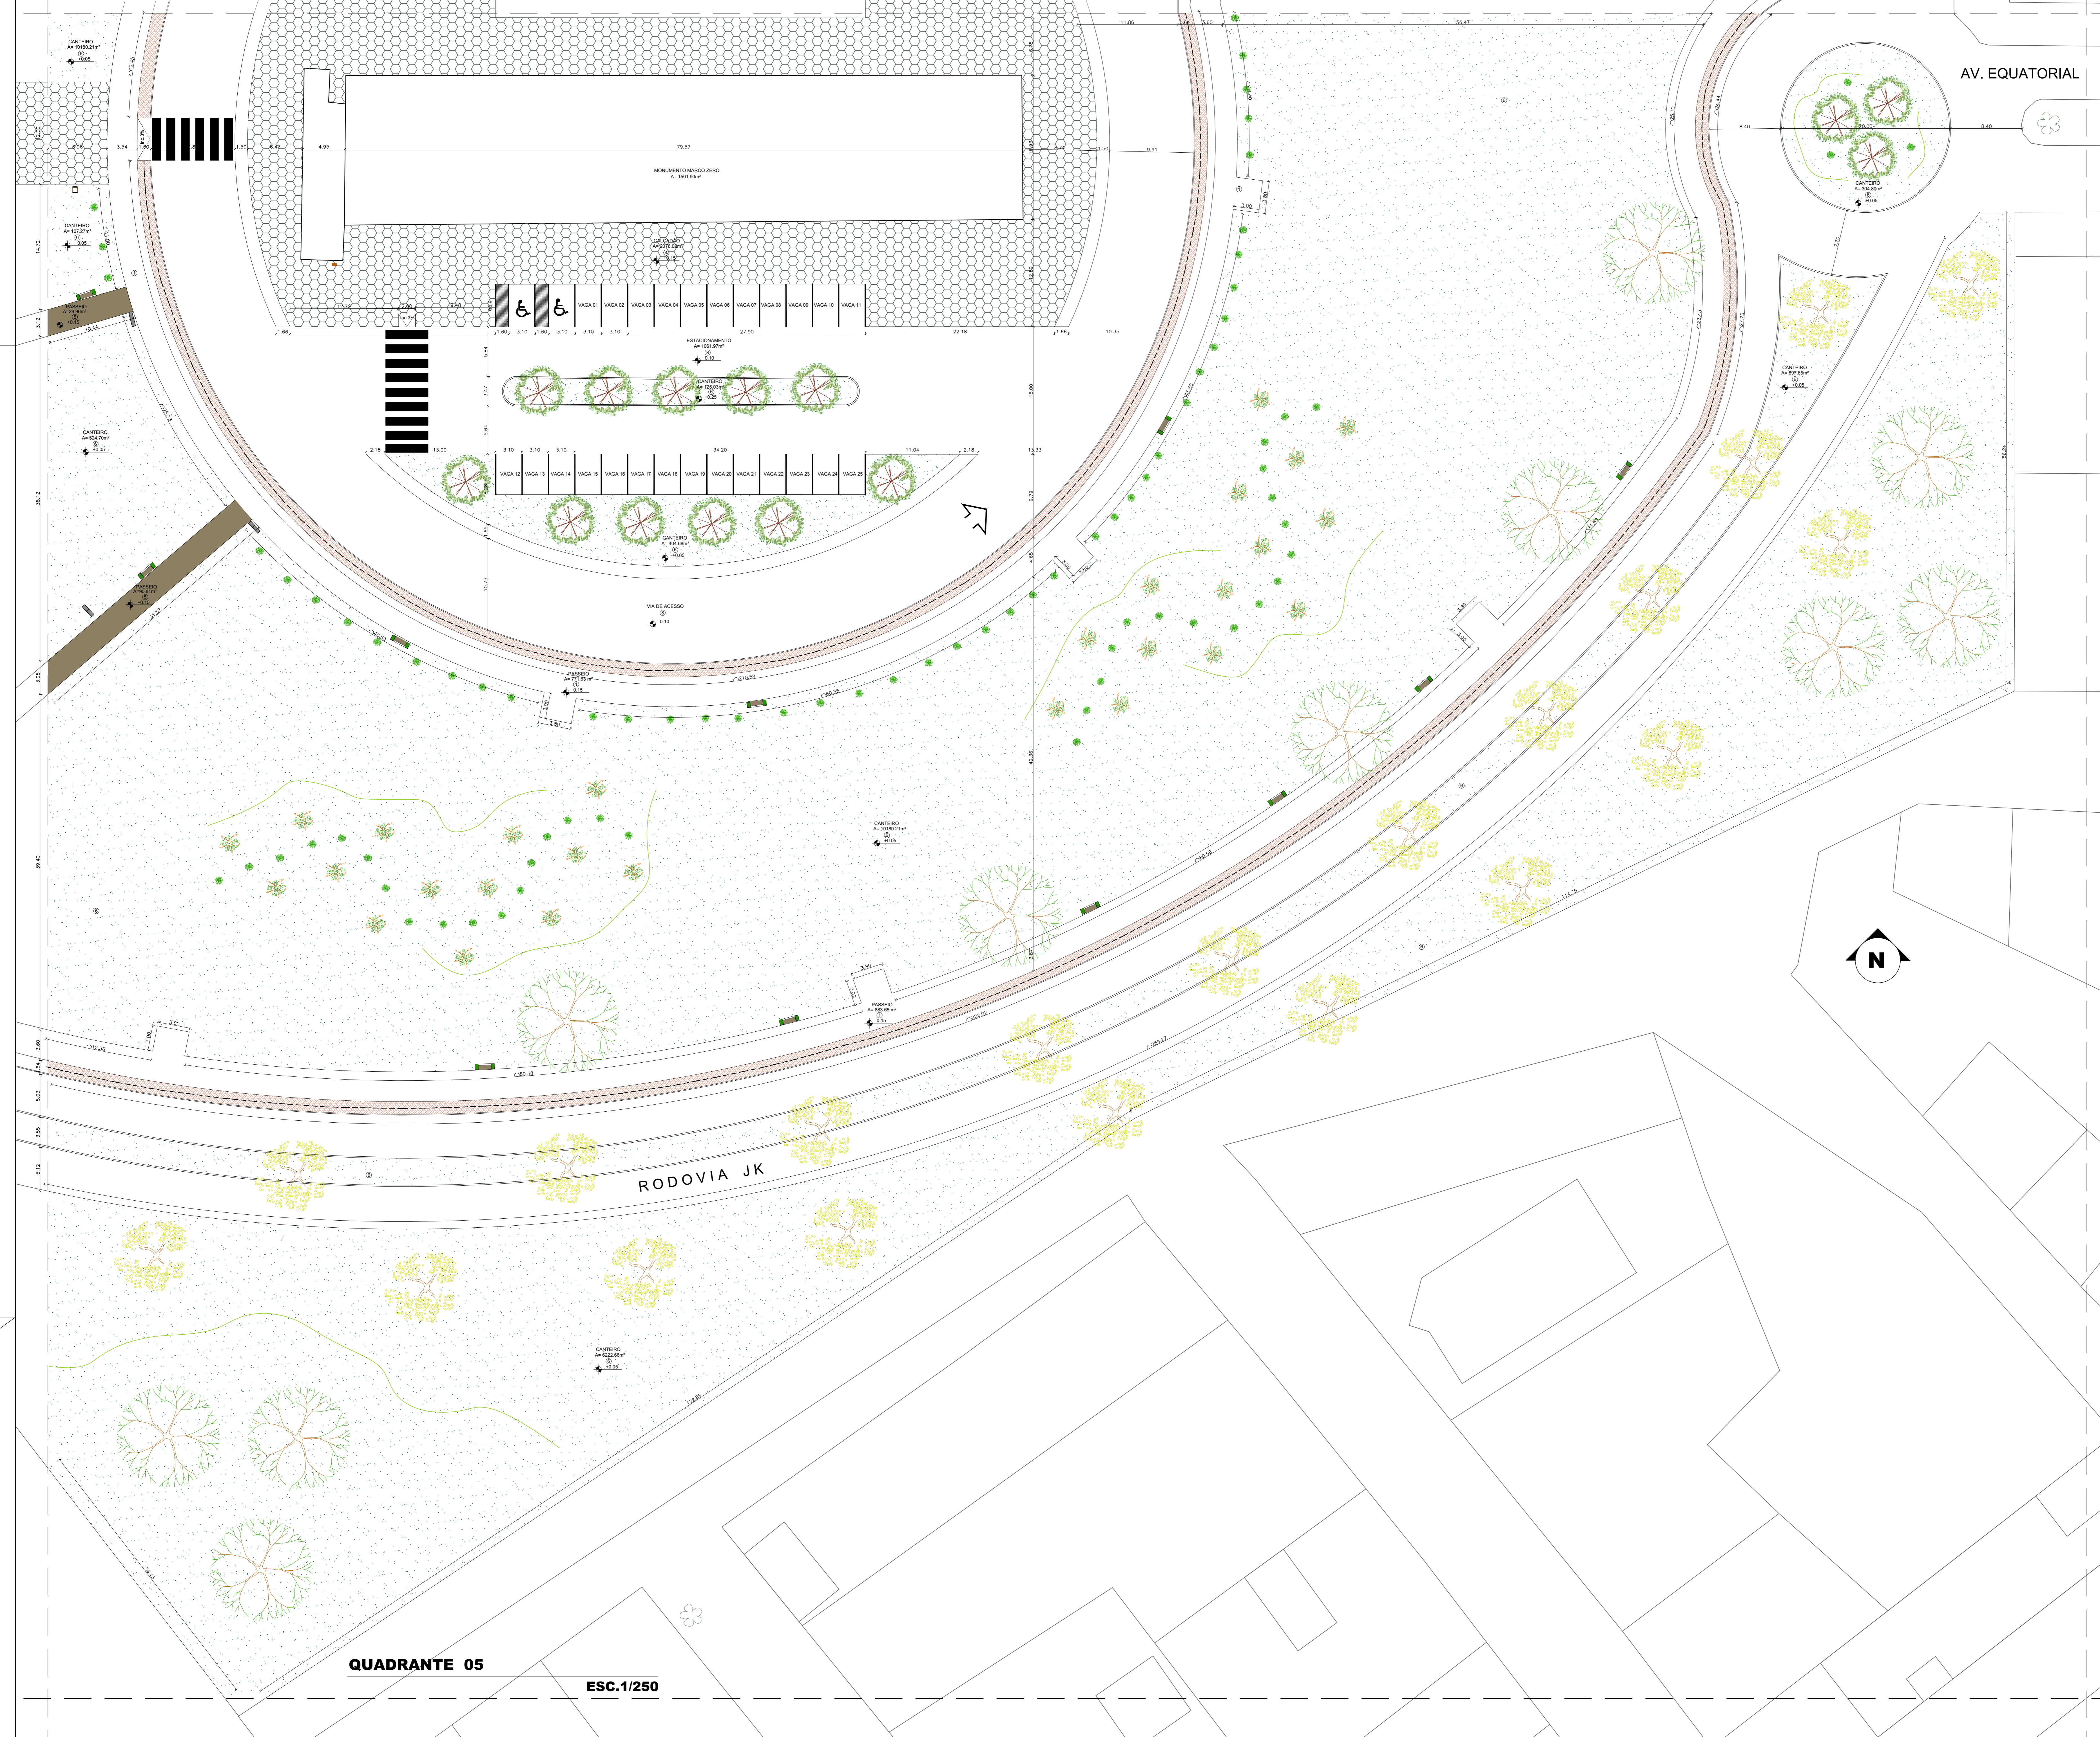


AV. EQUATORIAL

RODOVIA JK

QUADRANTE 05

ESC.1/250

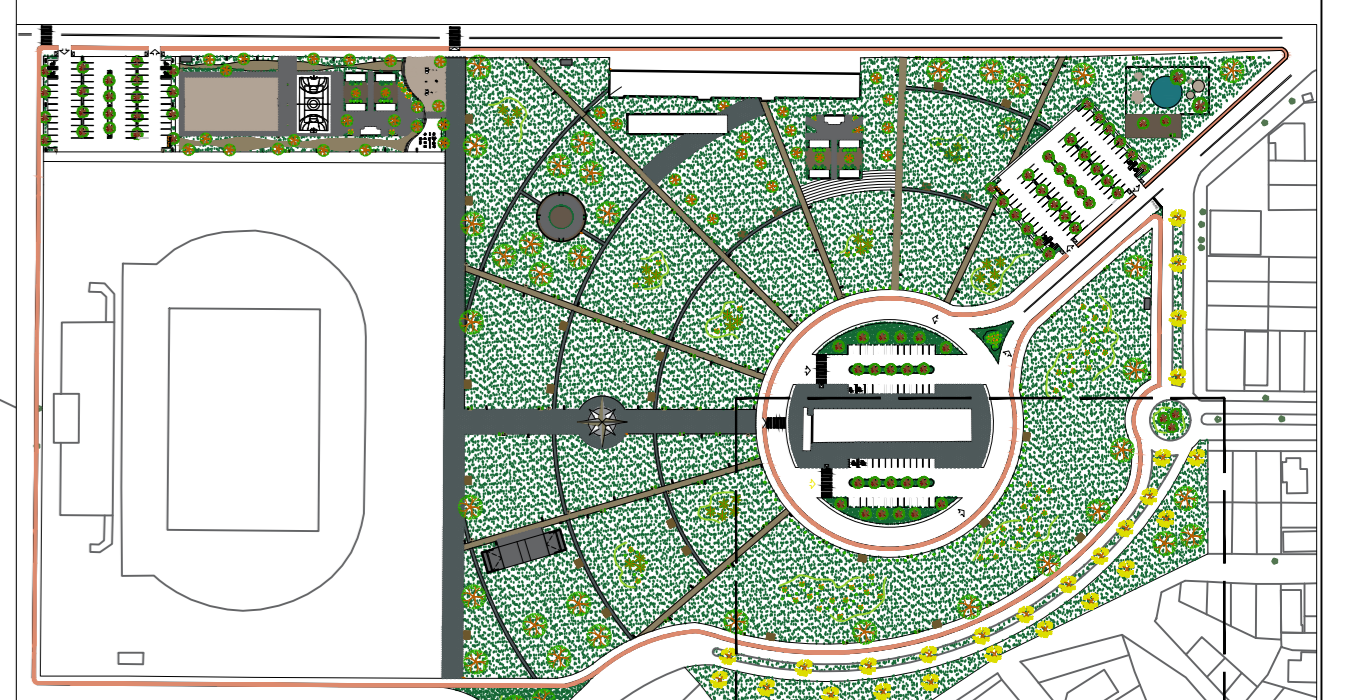

LOCALIZAÇÃO DO QUADRANTE SEM ESC.


LEGENDA DE MATERIAIS	
REF.	DESCRIÇÃO
1	CONCRETO RUGOSO DESEMPENADO
2	AREIA BRANCA
3	PISO EM CIMENTO QUEIMADO
4	PISO INTERTRAVADO PERMEÁVEL
5	PISO INTERTRAVADO COLORIDO
6	GRAMA BATATAIS
7	PEÇAS PRÉ-MOLDADAS EM CONCRETO
8	ASFALTO A FRIO
9	PORCELANATO DECK ECKO
10	PISO GRANULITE DE ALTA RESISTÊNCIA
11	PISO INTERTRAVADO PERMEÁVEL COLORIDO COM MARCAÇÃO PARA CICLOVIA E SINALIZAÇÃO HORIZONTAL

LEGENDA DE SÍMBOLOS E MOBILIÁRIO URBANO	
SÍMBOLO	DESCRIÇÃO
[Arrow]	SENTIDO DO FLUXO CRIADO
[Square]	BEBOURO
[Hatched]	PERGOLADO EM MADEIRA DE LEI ANGELIM
[Circle]	POSTE DE ILUMINAÇÃO
[Bicycle]	BICICLETÁRIO
[Square]	PARADA DE ÔNIBUS
[Square]	BANCO 4 LUGARES
[Square]	BANCO 8 LUGARES
[Square]	LIXEIRA
[Square]	TOTEM INFORMATIVO


LEGENDA VEGETAÇÃO	
SÍMBOLO	DESCRIÇÃO
[Tree]	ORTI
[Tree]	PATA DE VACA
[Tree]	IPÊ AMARELO
[Tree]	PALMEIRA LACA
[Tree]	HELICONIA PAFAGAÇO
[Tree]	BROMÉLIA

UNIVERSIDADE FEDERAL DO AMAPÁ- UNIFAP
 COMPLEXO PAISAGÍSTICO DO MONUMENTO MARCO ZERO
 UM ESTUDO DE PROJETO PARA VAZIOS URBANOS


PROJETO: URBANIZAÇÃO	LOCAL: MACAPÁ (AP)	USO: ARQUITETURA E URBANISMO
UNIVERSIDADE FEDERAL DO AMAPÁ	ÁREA COORDENADA: A-02/30/70M	LOCALIZAÇÃO: MARCO ZERO DO EQUADOR
QUADRANTE: QUADRANTE 05	FECHA: Fevereiro / 17	DESENHO: Paulo Góes
ARQUIVO: QUADRANTE 02 E 03 DWG	ESCALA: INDICADA	PROJETO: URB 06/06

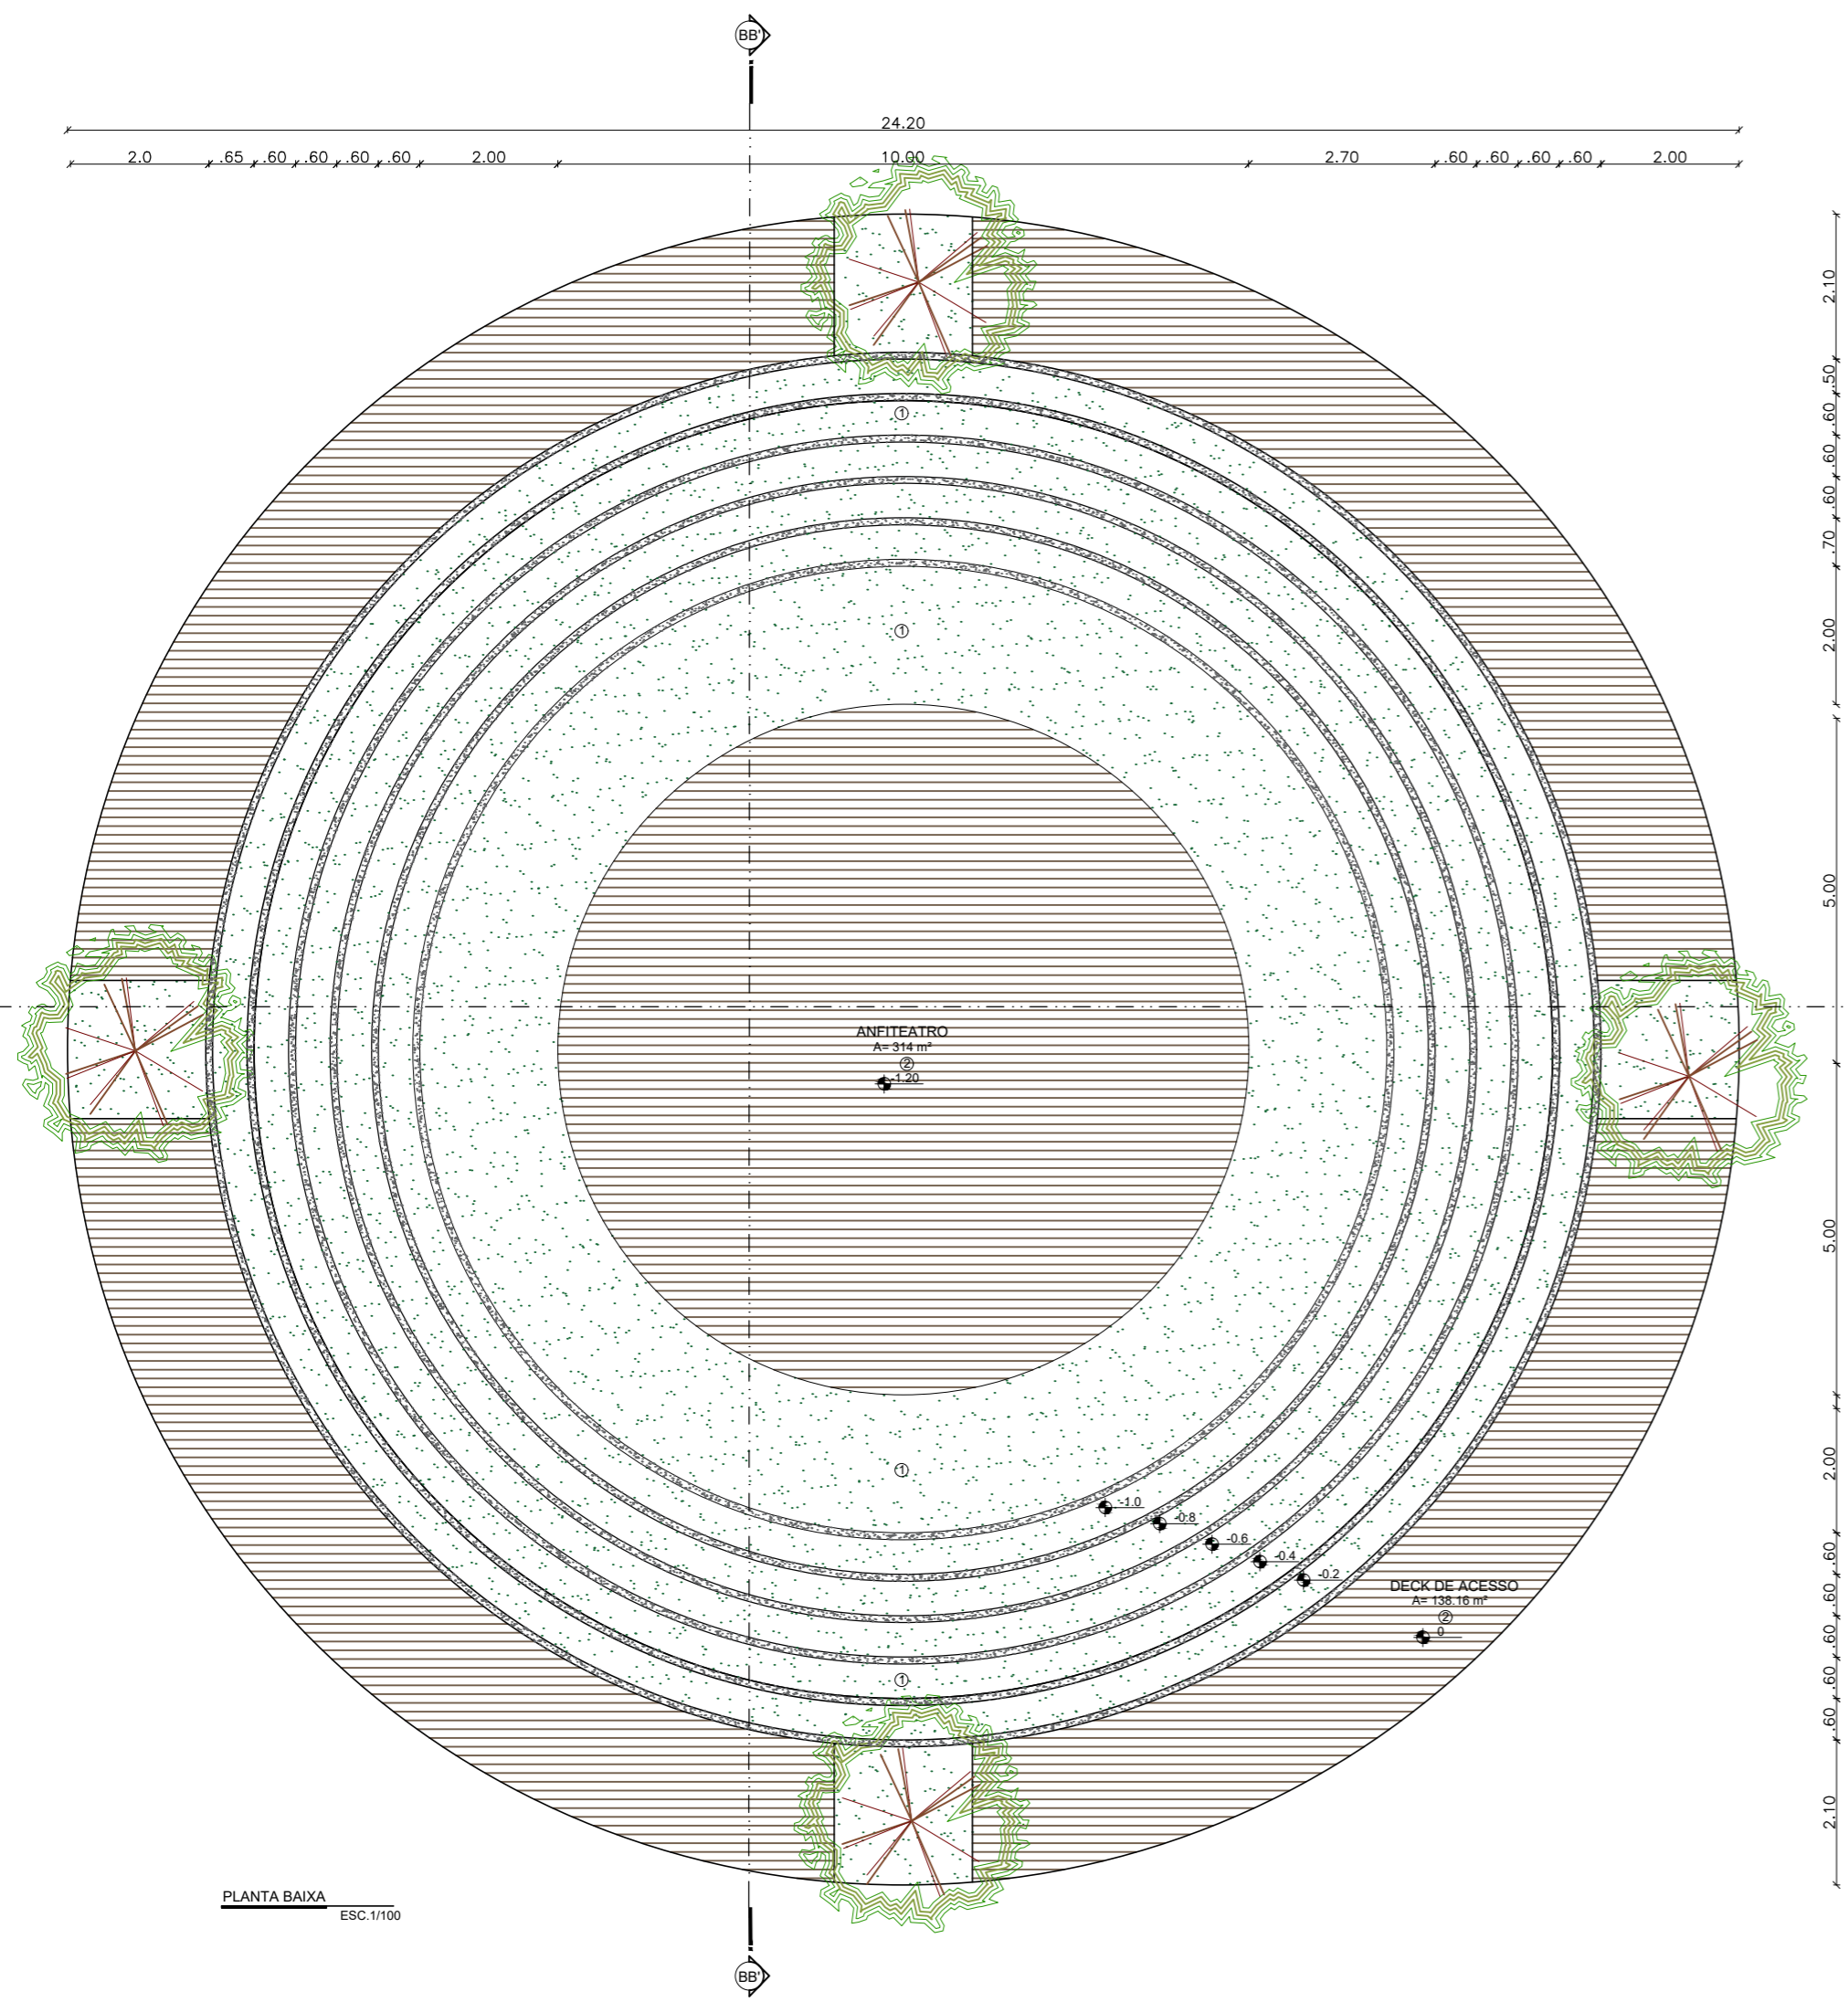

PLANTA BAIXA
ESC. 1/100

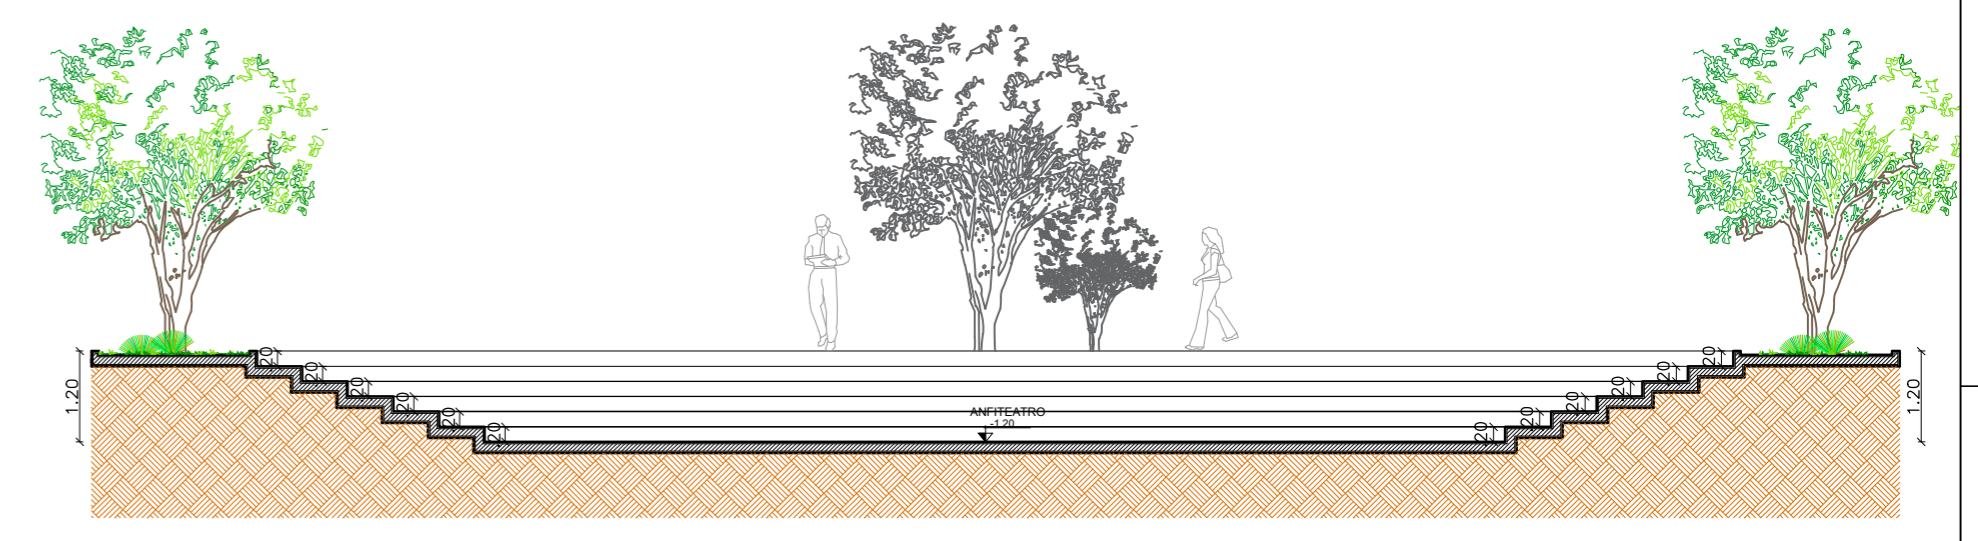

CORTE AA'
ESC. 1/100

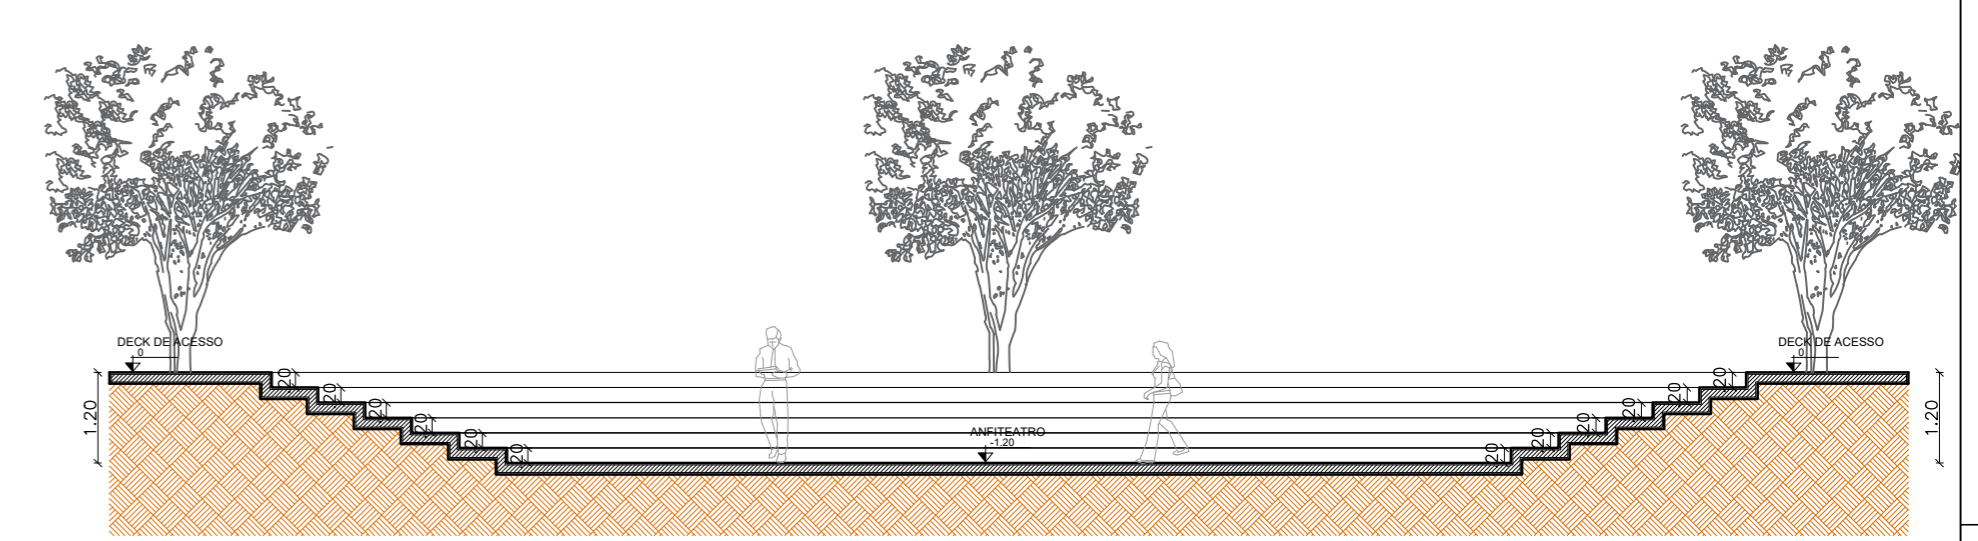


CORTE BB'
ESC. 1/100

REF.	PISO
②	PORCELANATO DECK ECKO CARAMELO

ESPECIFICAÇÃO


UNIVERSIDADE FEDERAL DO AMAPÁ- UNIFAP			
COMPLEXO PAISAGISTICO DO MONUMENTO MARCO ZERO UM ESTUDO DE PROJETO PARA VAZIOS URBANOS			
PROJETO: ANFITEATRO	LOCAL: MACAPÁ (AP)	CURSO ARQUITETURA E URBANISMO	
UNIVERSIDADE FEDERAL DO AMAPÁ		ÁREA CONSTRUÍDA: A=904.32m²	LOCALIZAÇÃO: MARCO ZERO DO EQUADOR
ASSUNTO PRANCHA: PLANTAS E CORTES DO ANFITEATRO			PRANCHA: ARQ 01/01
DATA: Fevereiro / 17	DESENHO: Paula Goés	ARQUIVO: anfiteatro -DWG	ESCALA: INDICADA

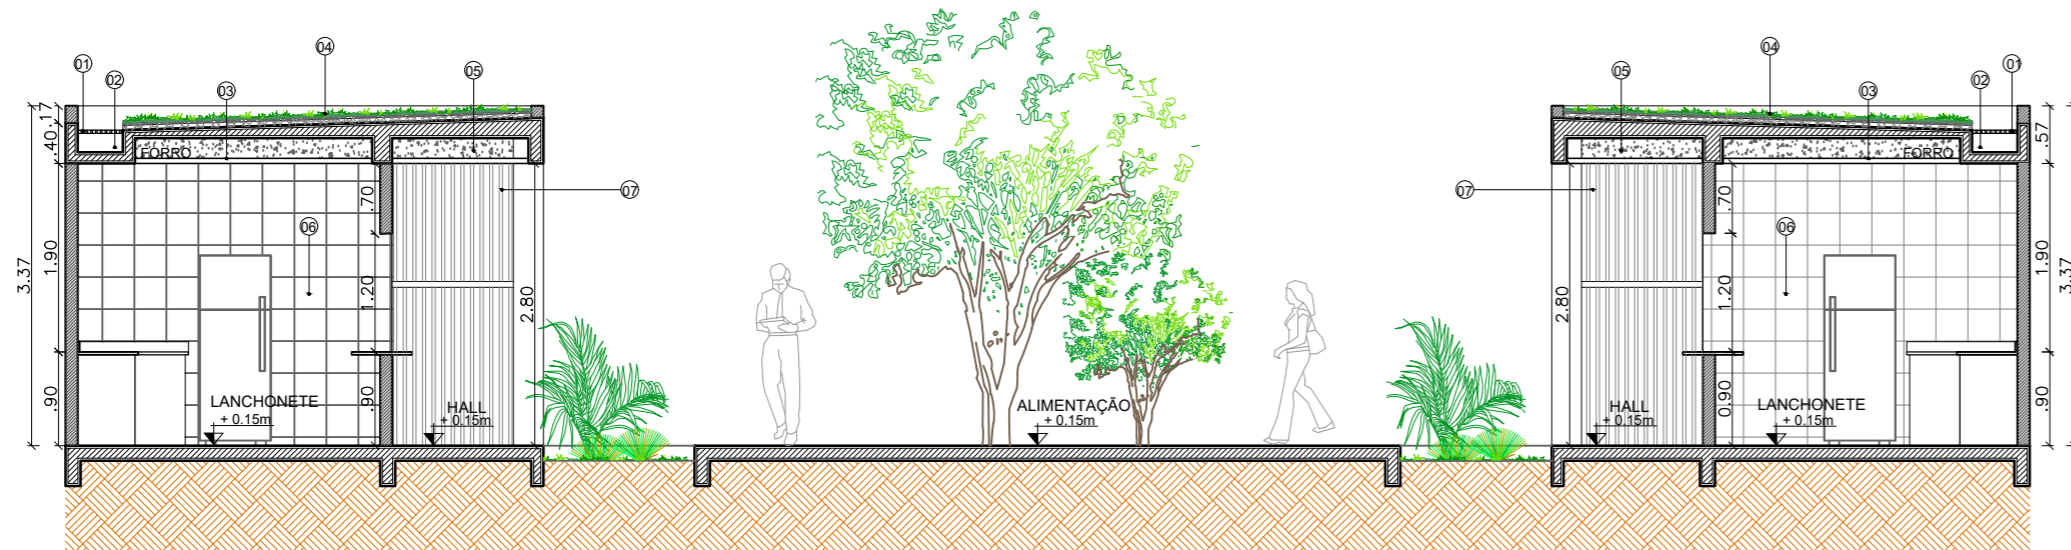

CORTE AA' ESC. 1/75

ESPECIFICAÇÕES CORTES

- 01- CANALETA METÁLICA
- 02- VIGA CALHA EM CONCRETO ARMADO IMPERMEABILIZADO
- 03-FORRO EM PVC BRANCO
- 04- LAJE COM SUPORTE PARA SUBSTRATA VERDE
- 05- VIGA EM CONCRETO ARMADO
- 06- LADRILHO CERÂMICO 15X15 cm PEI IV BRANCO POLIDO
- 07- REGUAS METÁLICAS COM PINTURA EZZY COLOR CARVALHO

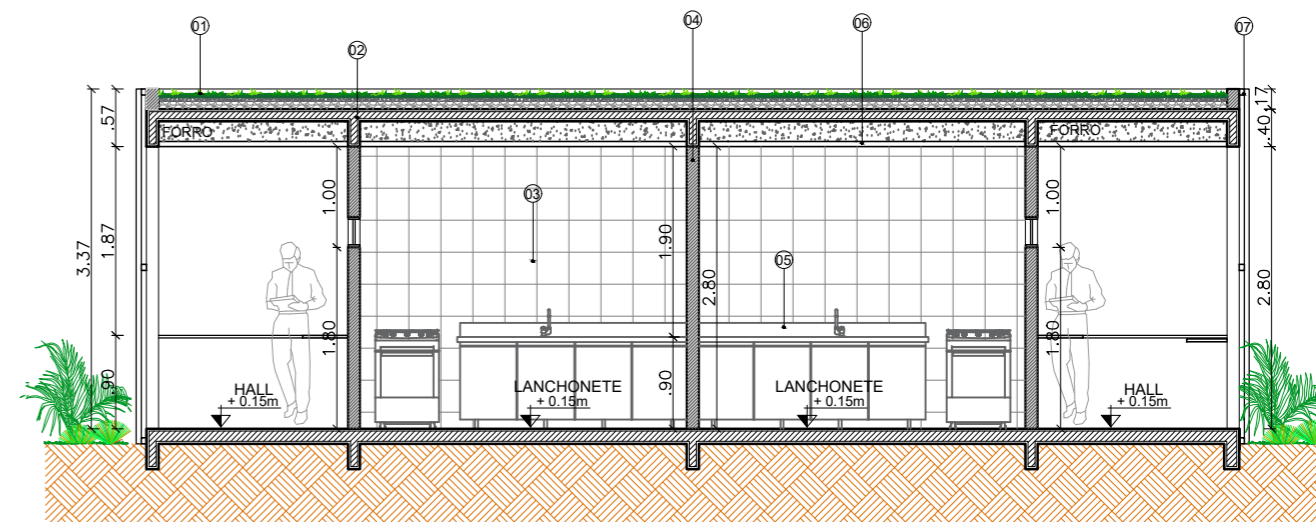

CORTE BB' ESC. 1/75

ESPECIFICAÇÕES CORTES


- 01- LAJE COM SUPORTE PARA SUBSTRATO VERDE
- 02- VIGA CONCRETO ARMADO
- 03-LADRILHO CERÂMICO 15X15 cm PEI IV BRANCO POLIDO
- 04- ALVERARIA EM TIJOLO CERÂMICO
- 05- BANCADAS EM GRANITO CINZA ANDORINHA e=2.5mm
- 06- FORRO EM PVC BRANCO
- 07- REGUAS METÁLICAS COM PINTURA EZZY COLOR CARVALHO



VISTA A ESC. 1/75

ESPECIFICAÇÕES FACHADAS

- 01- REGUAS METÁLICAS COM PINTURA EZZY COLOR CARVALHO
- 02- PLACA EM ACRILICO 3.15x79cm
- 03-BANCADO EM GRANITO CINZA ANDORINHA 2.5cm
- 04- MASSA ACRILICA COM TINTA CRILICA E SELADORO

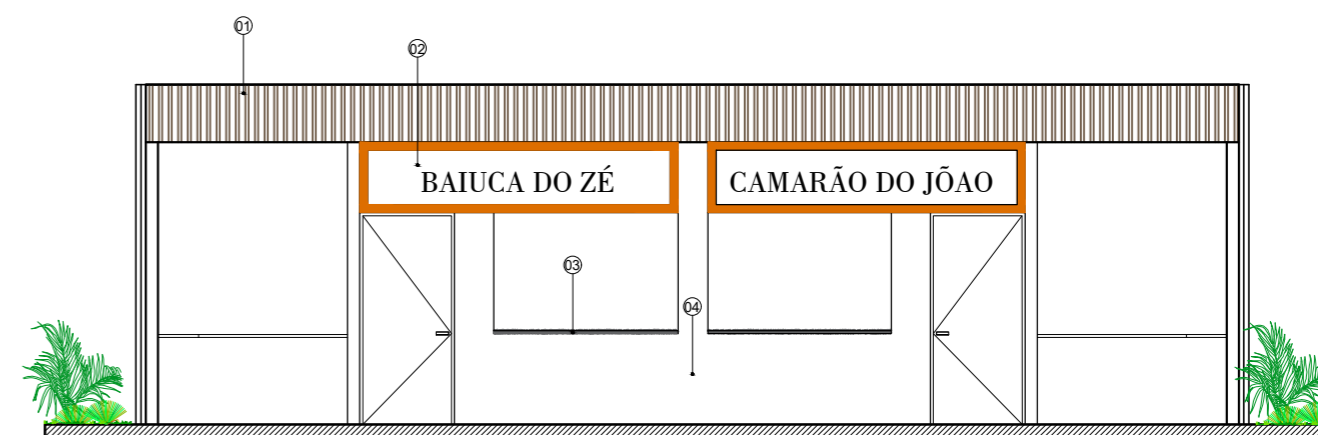


VISTA B ESC. 1/75


UNIVERSIDADE FEDERAL DO AMAPÁ- UNIFAP

COMPLEXO PAISAGISTICO DO MONUMENTO MARCO ZERO
UM ESTUDO DE PROJETO PARA VAZIOS URBANOS

PROJETO: LANÇONETES TIPO CORTES E FACHADA		LOCAL: MACAPÁ (AP)	CURSO: ARQUITETURA E URBANISMO
UNIVERSIDADE FEDERAL DO AMAPÁ		ÁREA CONSTRUÍDA: A=225.04m²	LOCALIZAÇÃO: MARCO ZERO DO EQUADOR
ASSUNTO PRANCHA: CORTES E FACHADAS- LANÇONETE			PRANCHA: ARQ 02/02
DATA: Fevereiro / 17	DESENHO: Paula Goês	ARQUIVO: LANÇONETE -DWG	ESCALA: INDICADA

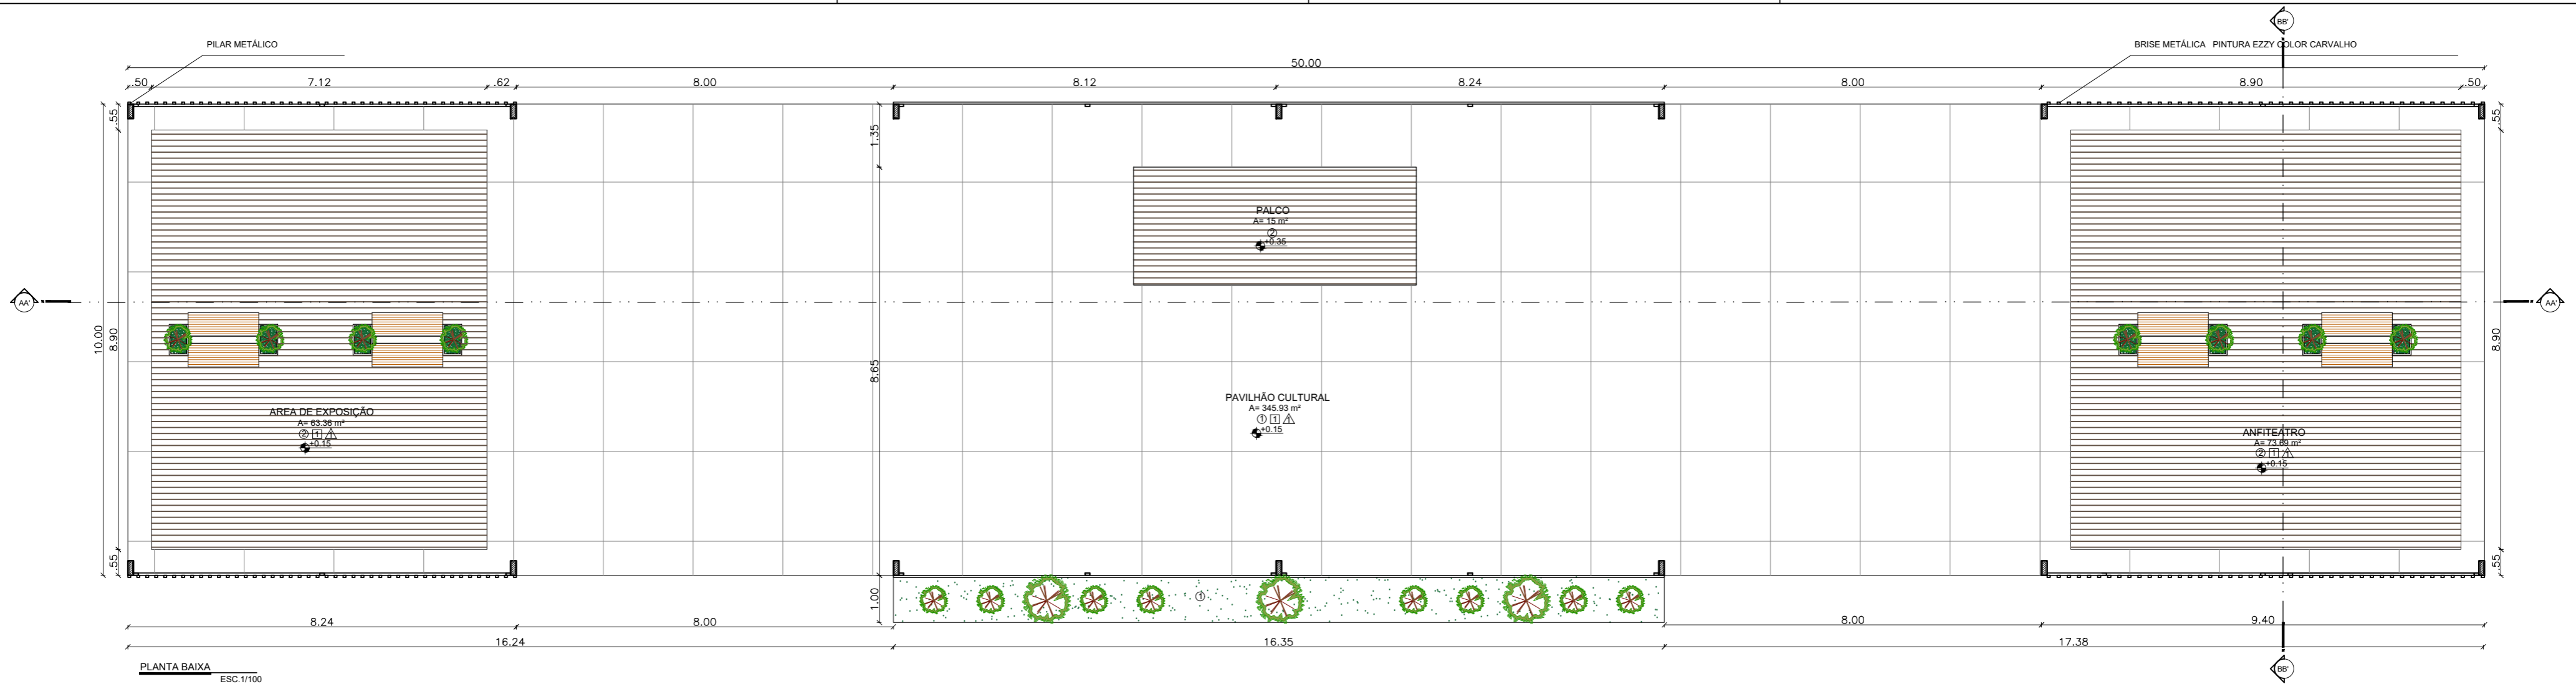

PLANTA BAIXA
ESC. 1/100

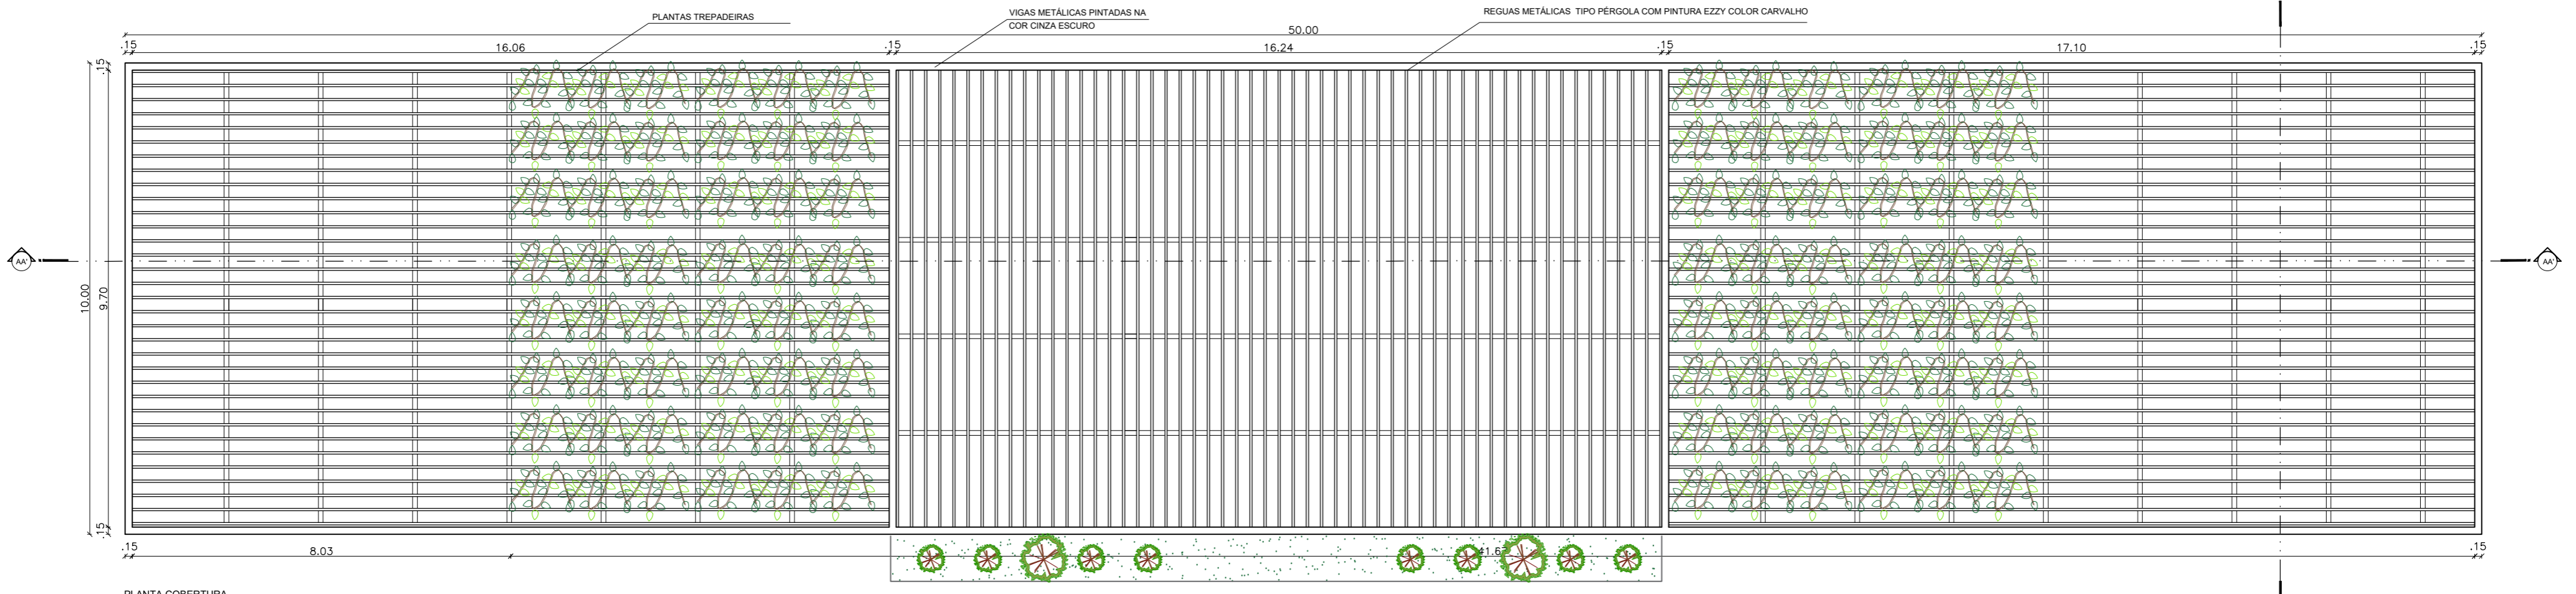

PLANTA COBERTURA
ESC. 1/100

REF.	PISO ○		REF.	PAREDES □		REF.	TETO/FORROS	
	1	2		1	2		1	2
1	PISO EM CONCRETO CIMENTO QUEIMADO		1	BRISE METÁLICA COM PINTURA EZZY COLOR CARVALHO PARAFUSADA EM EM CANTONEIRAS METÁLICAS PINTADAS EM CINZA ESCURO		1	BRISE METÁLICA COM PINTURA EZZY COLOR CARVALHO PARAFUSADA EM EM CANTONEIRAS METÁLICAS PINTADAS EM CINZA ESCURO	
2	PORCELANATO DECK ECKO PEI 5 62.5X62.5 cm							
3	GRAMA BATATAIS							


ESPECIFICAÇÃO

UNIVERSIDADE FEDERAL DO AMAPÁ- UNIFAP


COMPLEXO PAISAGISTICO DO MONUMENTO MARCO ZERO
UM ESTUDO DE PROJETO PARA VAZIOS URBANOS

PROJETO: PAVILHÃO CULTURAL		LOCAL: MACAPÁ (AP)	CURSO: ARQUITETURA E URBANISMO
UNIVERSIDADE FEDERAL DO AMAPÁ		ÁREA CONSTRUIDA: A=497.98m²	LOCALIZAÇÃO: MARCO ZERO DO EQUADOR
ASSUNTO PRANCHA: PLANTA BAIXA E COBERTURA - PAVILHÃO CULTURAL			
DATA: Fevereiro / 17	DESENHO: Paula Goés	ARQUIVO: pavilhao final -DWG	ESCALA: INDICADA


ARQ
01/02

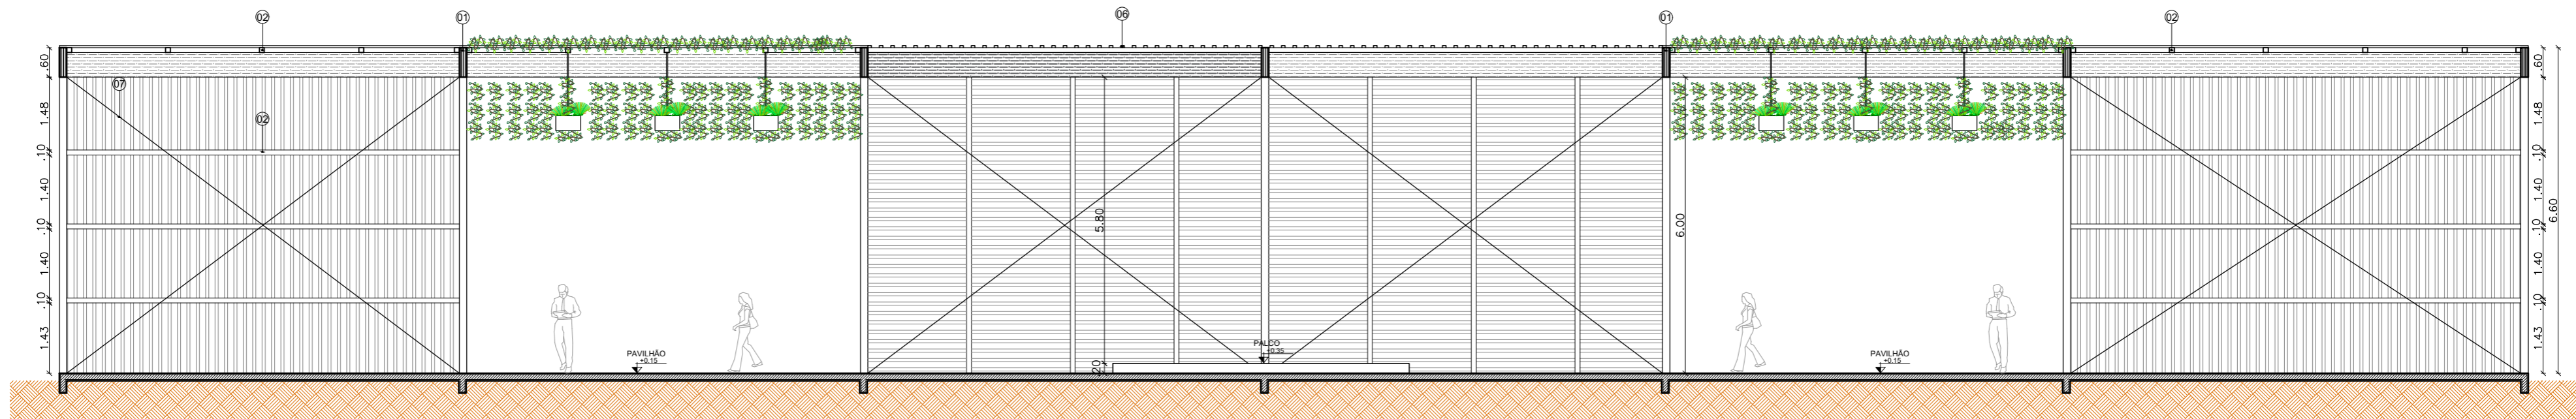

CORTE AA' ESC. 1/100

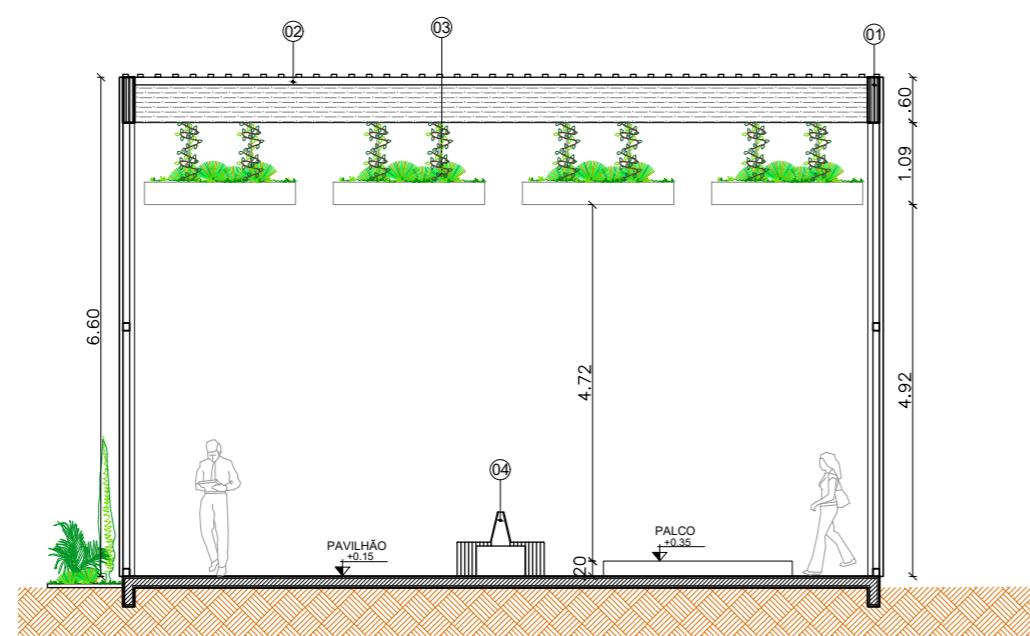

CORTE BB' ESC. 1/100

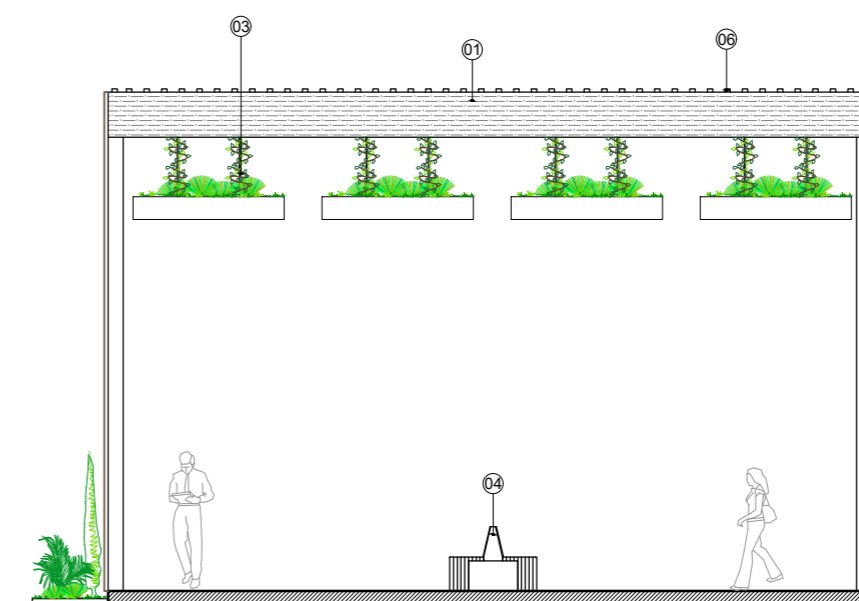

FACHADA LATERAL ESC. 1/100

- ESPECIFICAÇÕES CORTES E FACHADA
- 01- VIGA METÁLICA PINTADA EM CINZA ESCURO
 - 02- CANTONEIRA METÁLICA PINTADA EM CINZA ESCURO
 - 03- VASOS SUSPENSOS COM IRRIGAÇÃO AUTOMATIZADA
 - 04- BANCOS PARA DESCANÇO
 - 05- TREPADERAS
 - 06- BRISÉ METÁLICA COM PINTURA EZZY COLOR CARVALHO
 - 07- VERGALHÃO 9/16 PARA CONTRAVENTAMENTO








FACHADA FRONTAL ESC. 1/100

UNIVERSIDADE FEDERAL DO AMAPÁ- UNIFAP

COMPLEXO PAISAGÍSTICO DO MONUMENTO MARCO ZERO
UM ESTUDO DE PROJETO PARA VAZIOS URBANOS

PROJETO: PAVILHÃO CULTURAL		LOCAL: MACAPÁ (AP)	CURSO: ARQUITETURA E URBANISMO
UNIVERSIDADE FEDERAL DO AMAPÁ		ÁREA CONSTRUÍDA: A=497,98m²	LOCALIZAÇÃO: MARCO ZERO DO EQUADOR
ASSUNTO PRANCHA: CORTES E FACHADAS- PAVILHÃO CULTURAL			
DATA: Fevereiro / 17	DESENHO: Paula Goés	ARQUIVO: pavilhao final -DWG	ESCALA: INDICADA
			PRANCHA: ARQ 02/02

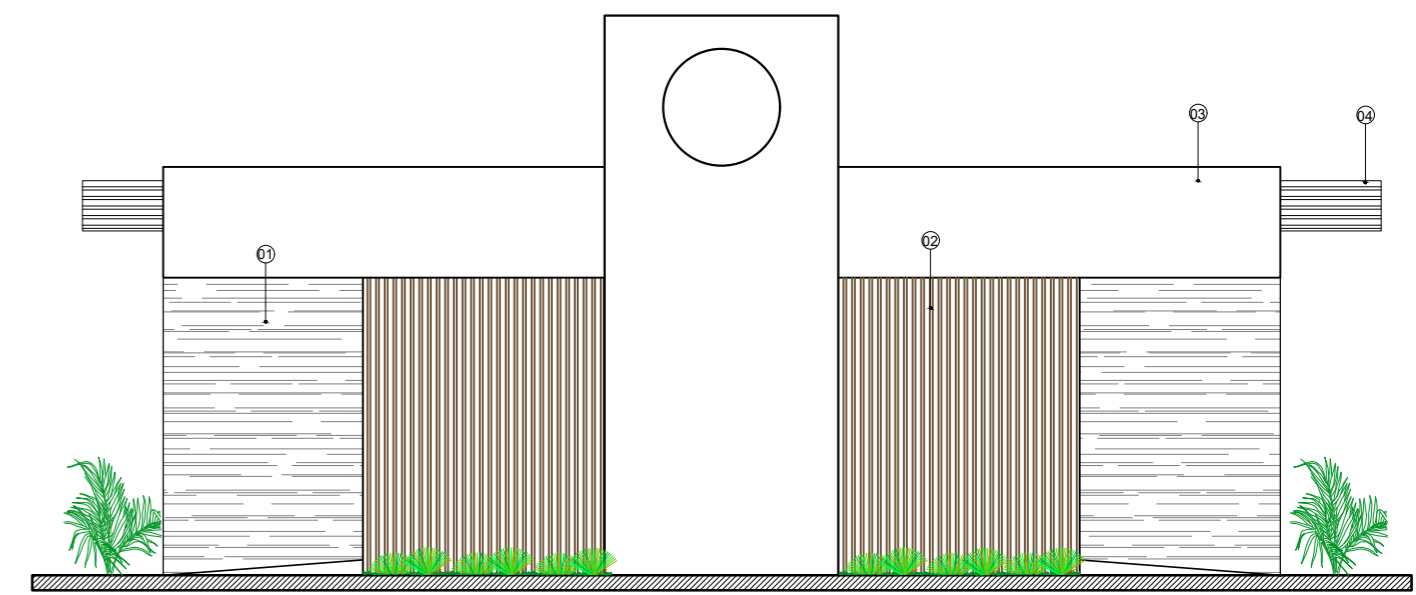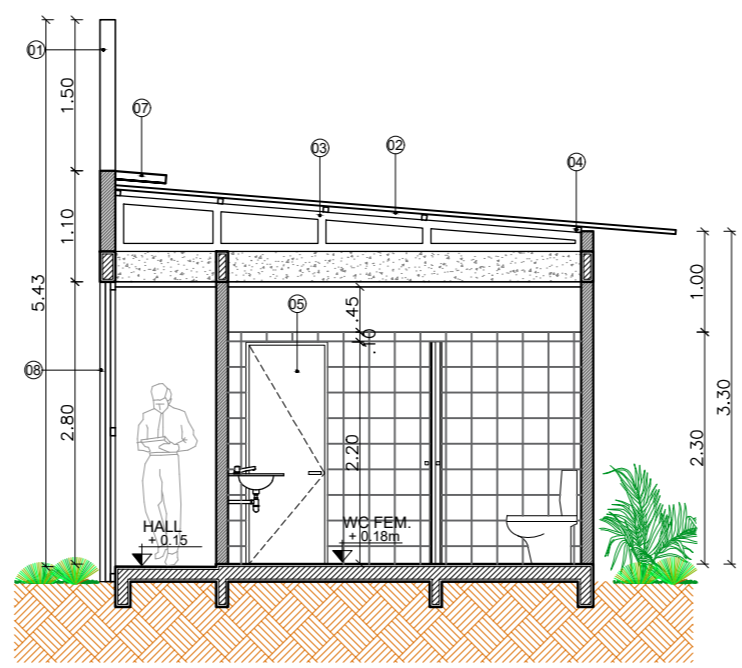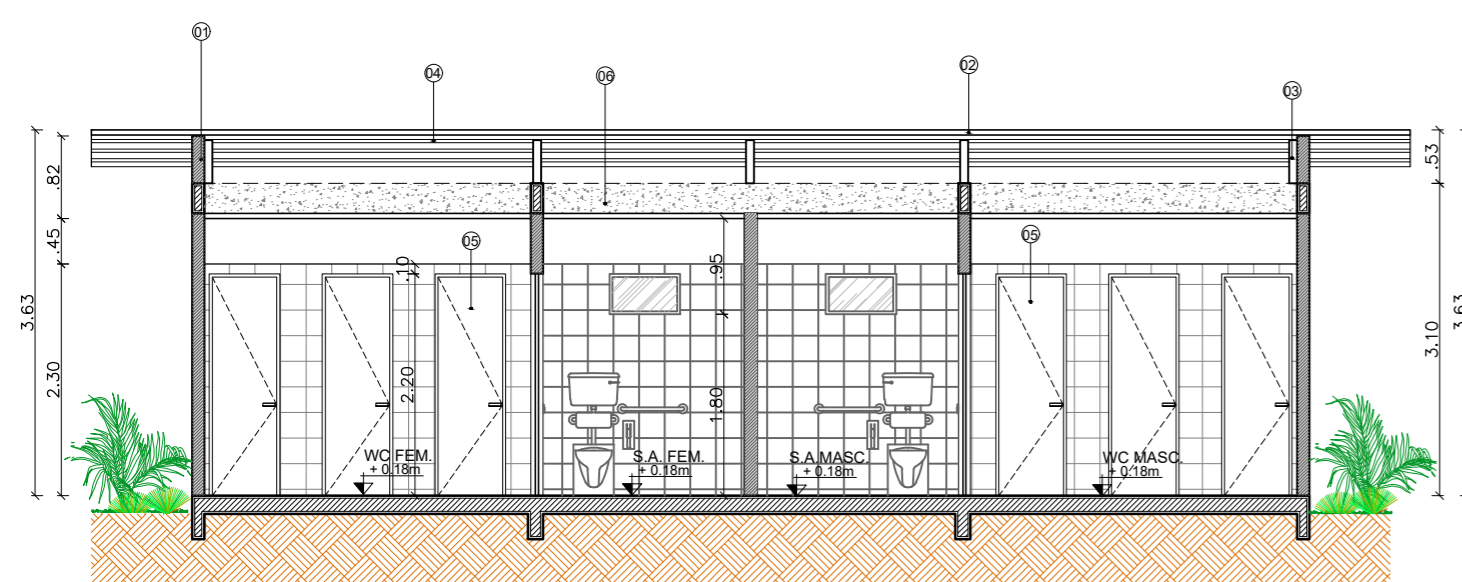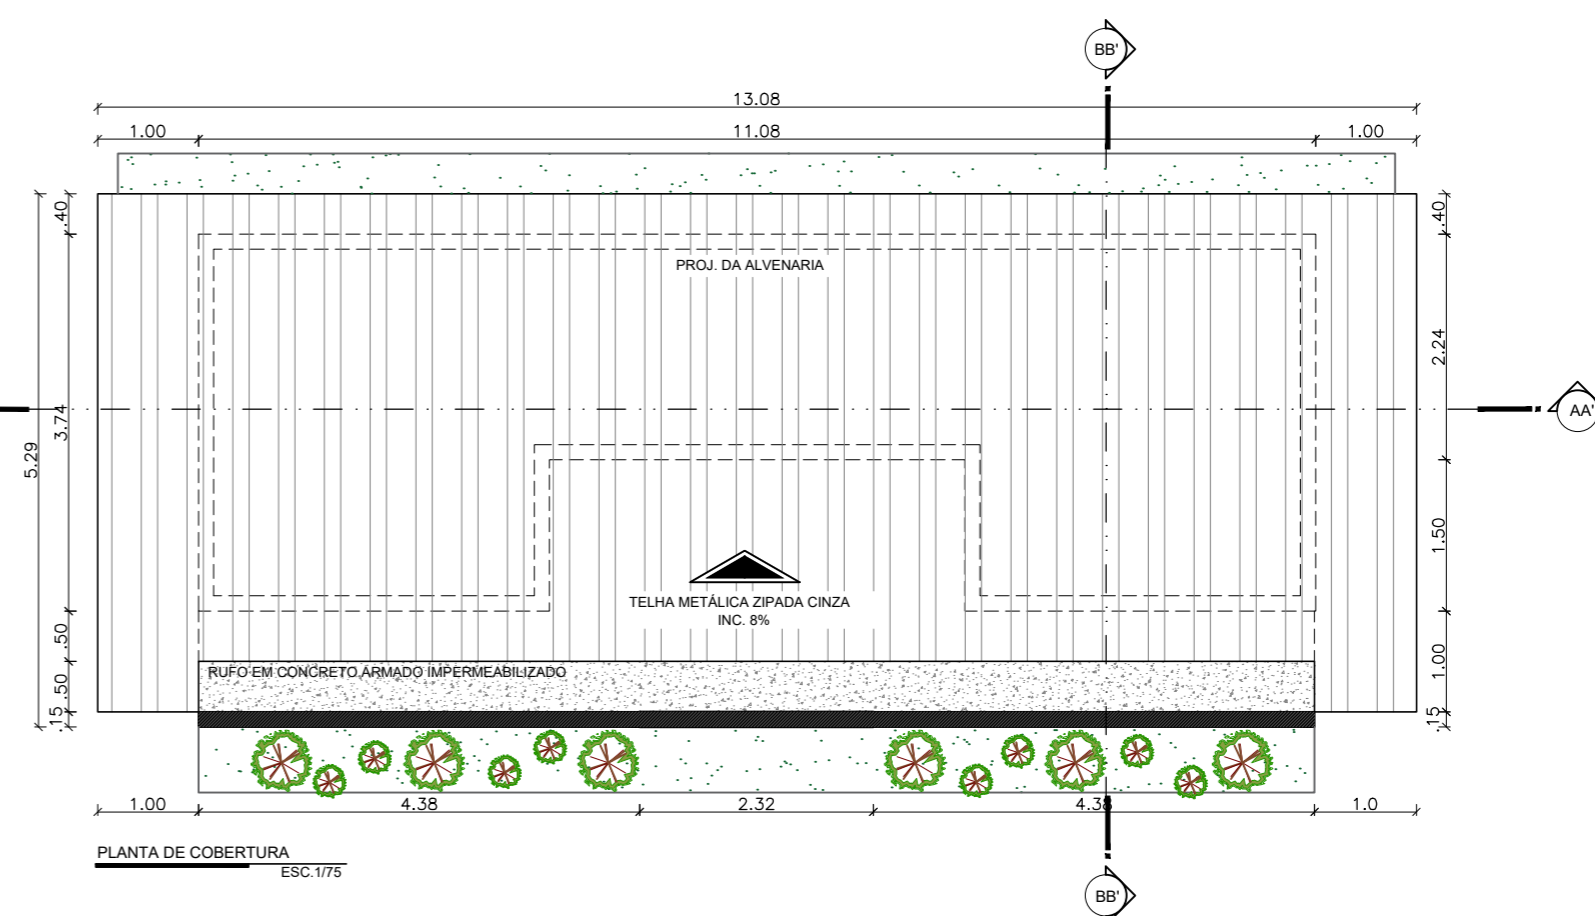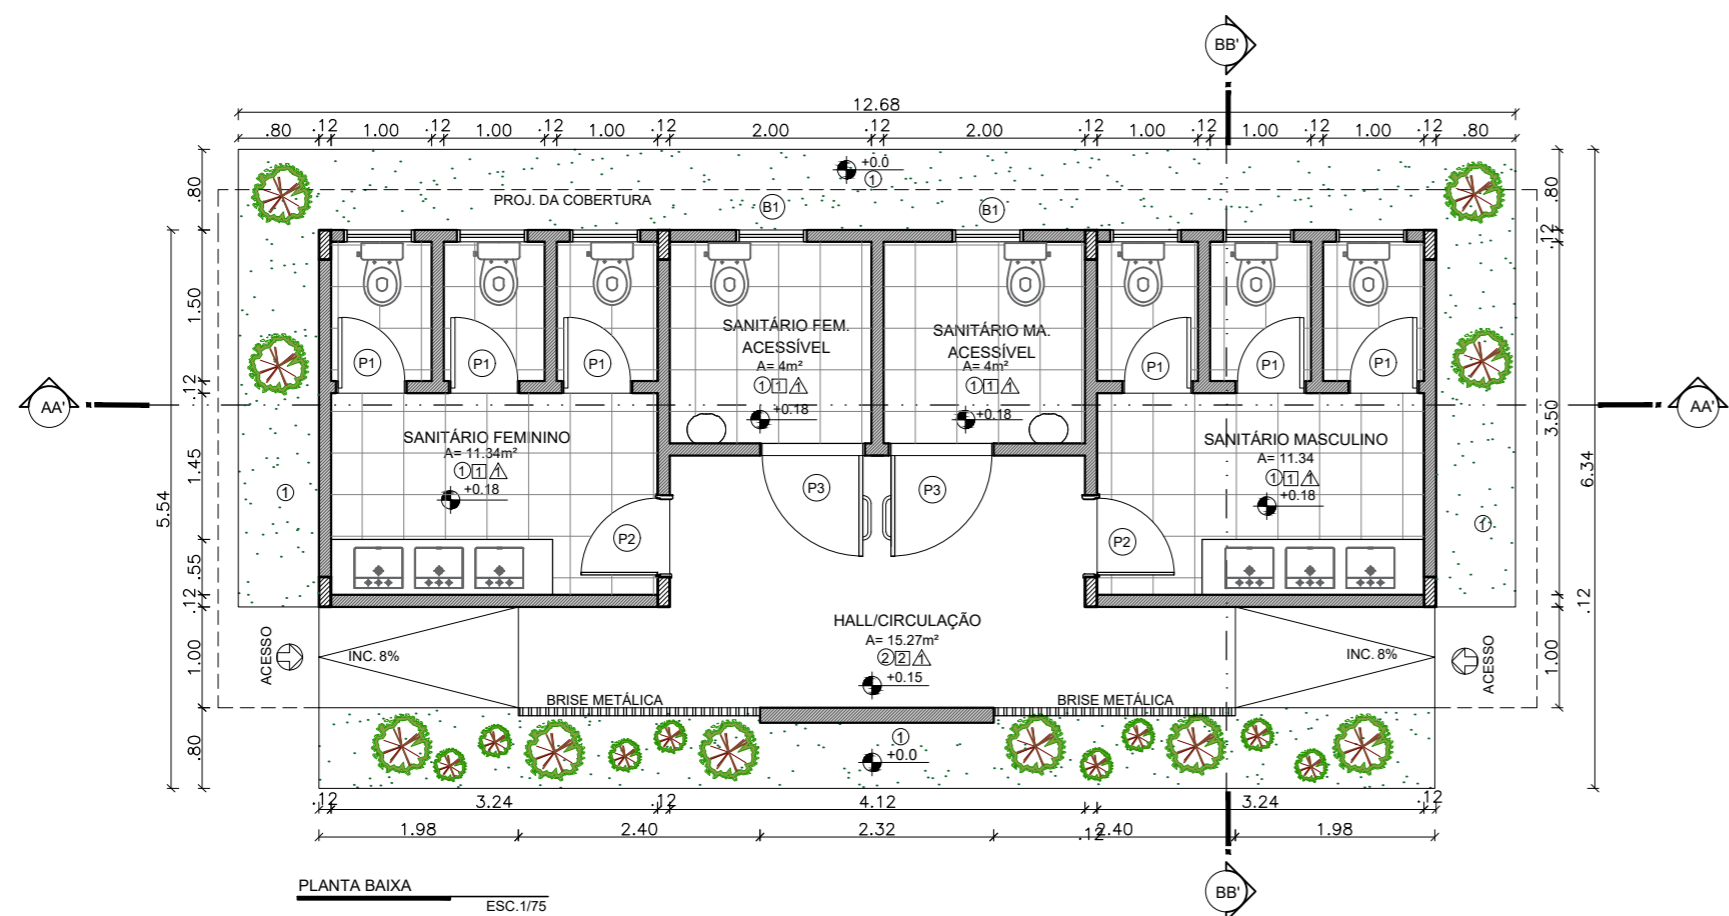

- ESPECIFICAÇÕES CORTES**
- 01- ALVENARIA CONVENCIONAL EM TIJOLO CERÂMICO
 - 02- TELHA METÁLICA ZIMPADA CINZA
 - 03- MEIA TESOURA METÁLICA
 - 04- CANTONEIRA METÁLICA PARA FIXAÇÃO DAS TELHAS
 - 05- PORTA EM MADEIRA DE LEI LAQUEADA NA COR BRANCA
 - 06- VIGAMENTO EM CONCRETO ARMADO
 - 07- RUFO EM CONCRETO ARMADO IMPERMEABILIZADO
 - 08- BRISSE METÁLICA COM PINTURA EZZY COLOR CARVALHO

- ESPECIFICAÇÕES CORTES**
- 01- CANJIQUINHA DE PEDRA SÃO TOME EM FILETES
 - 02- TINTA ACRÍLICA COM MASSA ACRÍLICA- TRÊS DEMÃOS
 - 03- BRISSE METÁLICA COM PINTURA EZZY COLOR CARVALHO
 - 05- TELHADO METÁLICO COM ESTRUTURA METÁLICA

REF.	PISO	REF.	PAREDES	REF.	TETO/FORROS
1	PORCELANATO ACETINADO PEI 5 62.5X62.5 cm	1	LADRILHO CERÂMICO 15X15cm	1	FORRO EM PVC BRANCO
2	PISO EM CONCRETO CIMENTO QUEIMADO	2	MASSA CORRIDA COM TINTA ACRÍLICA SEMI BRILHO		
3	GRAMA BATATAIS				



REF.	LARG.	ALT.	QTD.	PEIT.	ESPECIFICAÇÕES
PORTAS:					
P1	0.70	2.20	06	--	Porta em madeira de lei, 1 folha de abrir, vernizada
P2	0.80	2.20	02	--	Porta em madeira de lei, 1 folha de abrir, vernizada
P3	1.0	2.20	02	--	Porta em madeira de lei, 1 folha de abrir, vernizada
JANELAS E BALANCIOS					
B1	0.70	0.40	06	1.80	Balancim em madeira e vidro temperado 8 mm, 1folha central basculante

UNIVERSIDADE FEDERAL DO AMAPÁ- UNIFAP

COMPLEXO PAISAGISTICO DO MONUMENTO MARCO ZERO
UM ESTUDO DE PROJETO PARA VAZIOS URBANOS

PROJETO: BANHEIRO TIPO	LOCAL: MACAPÁ (AP)	CURSO: ARQUITETURA E URBANISMO
UNIVERSIDADE FEDERAL DO AMAPÁ		LOCALIZAÇÃO: MARCO ZERO DO EQUADOR
ASSUNTO PRANCHA: PROJETO DOS BANHEIROS		
DATA: Fevereiro / 17	DESENHO: Paula Goés	ARQUIVO: WC -DWG
		ESCALA: INDICADA

ARQ
01/01

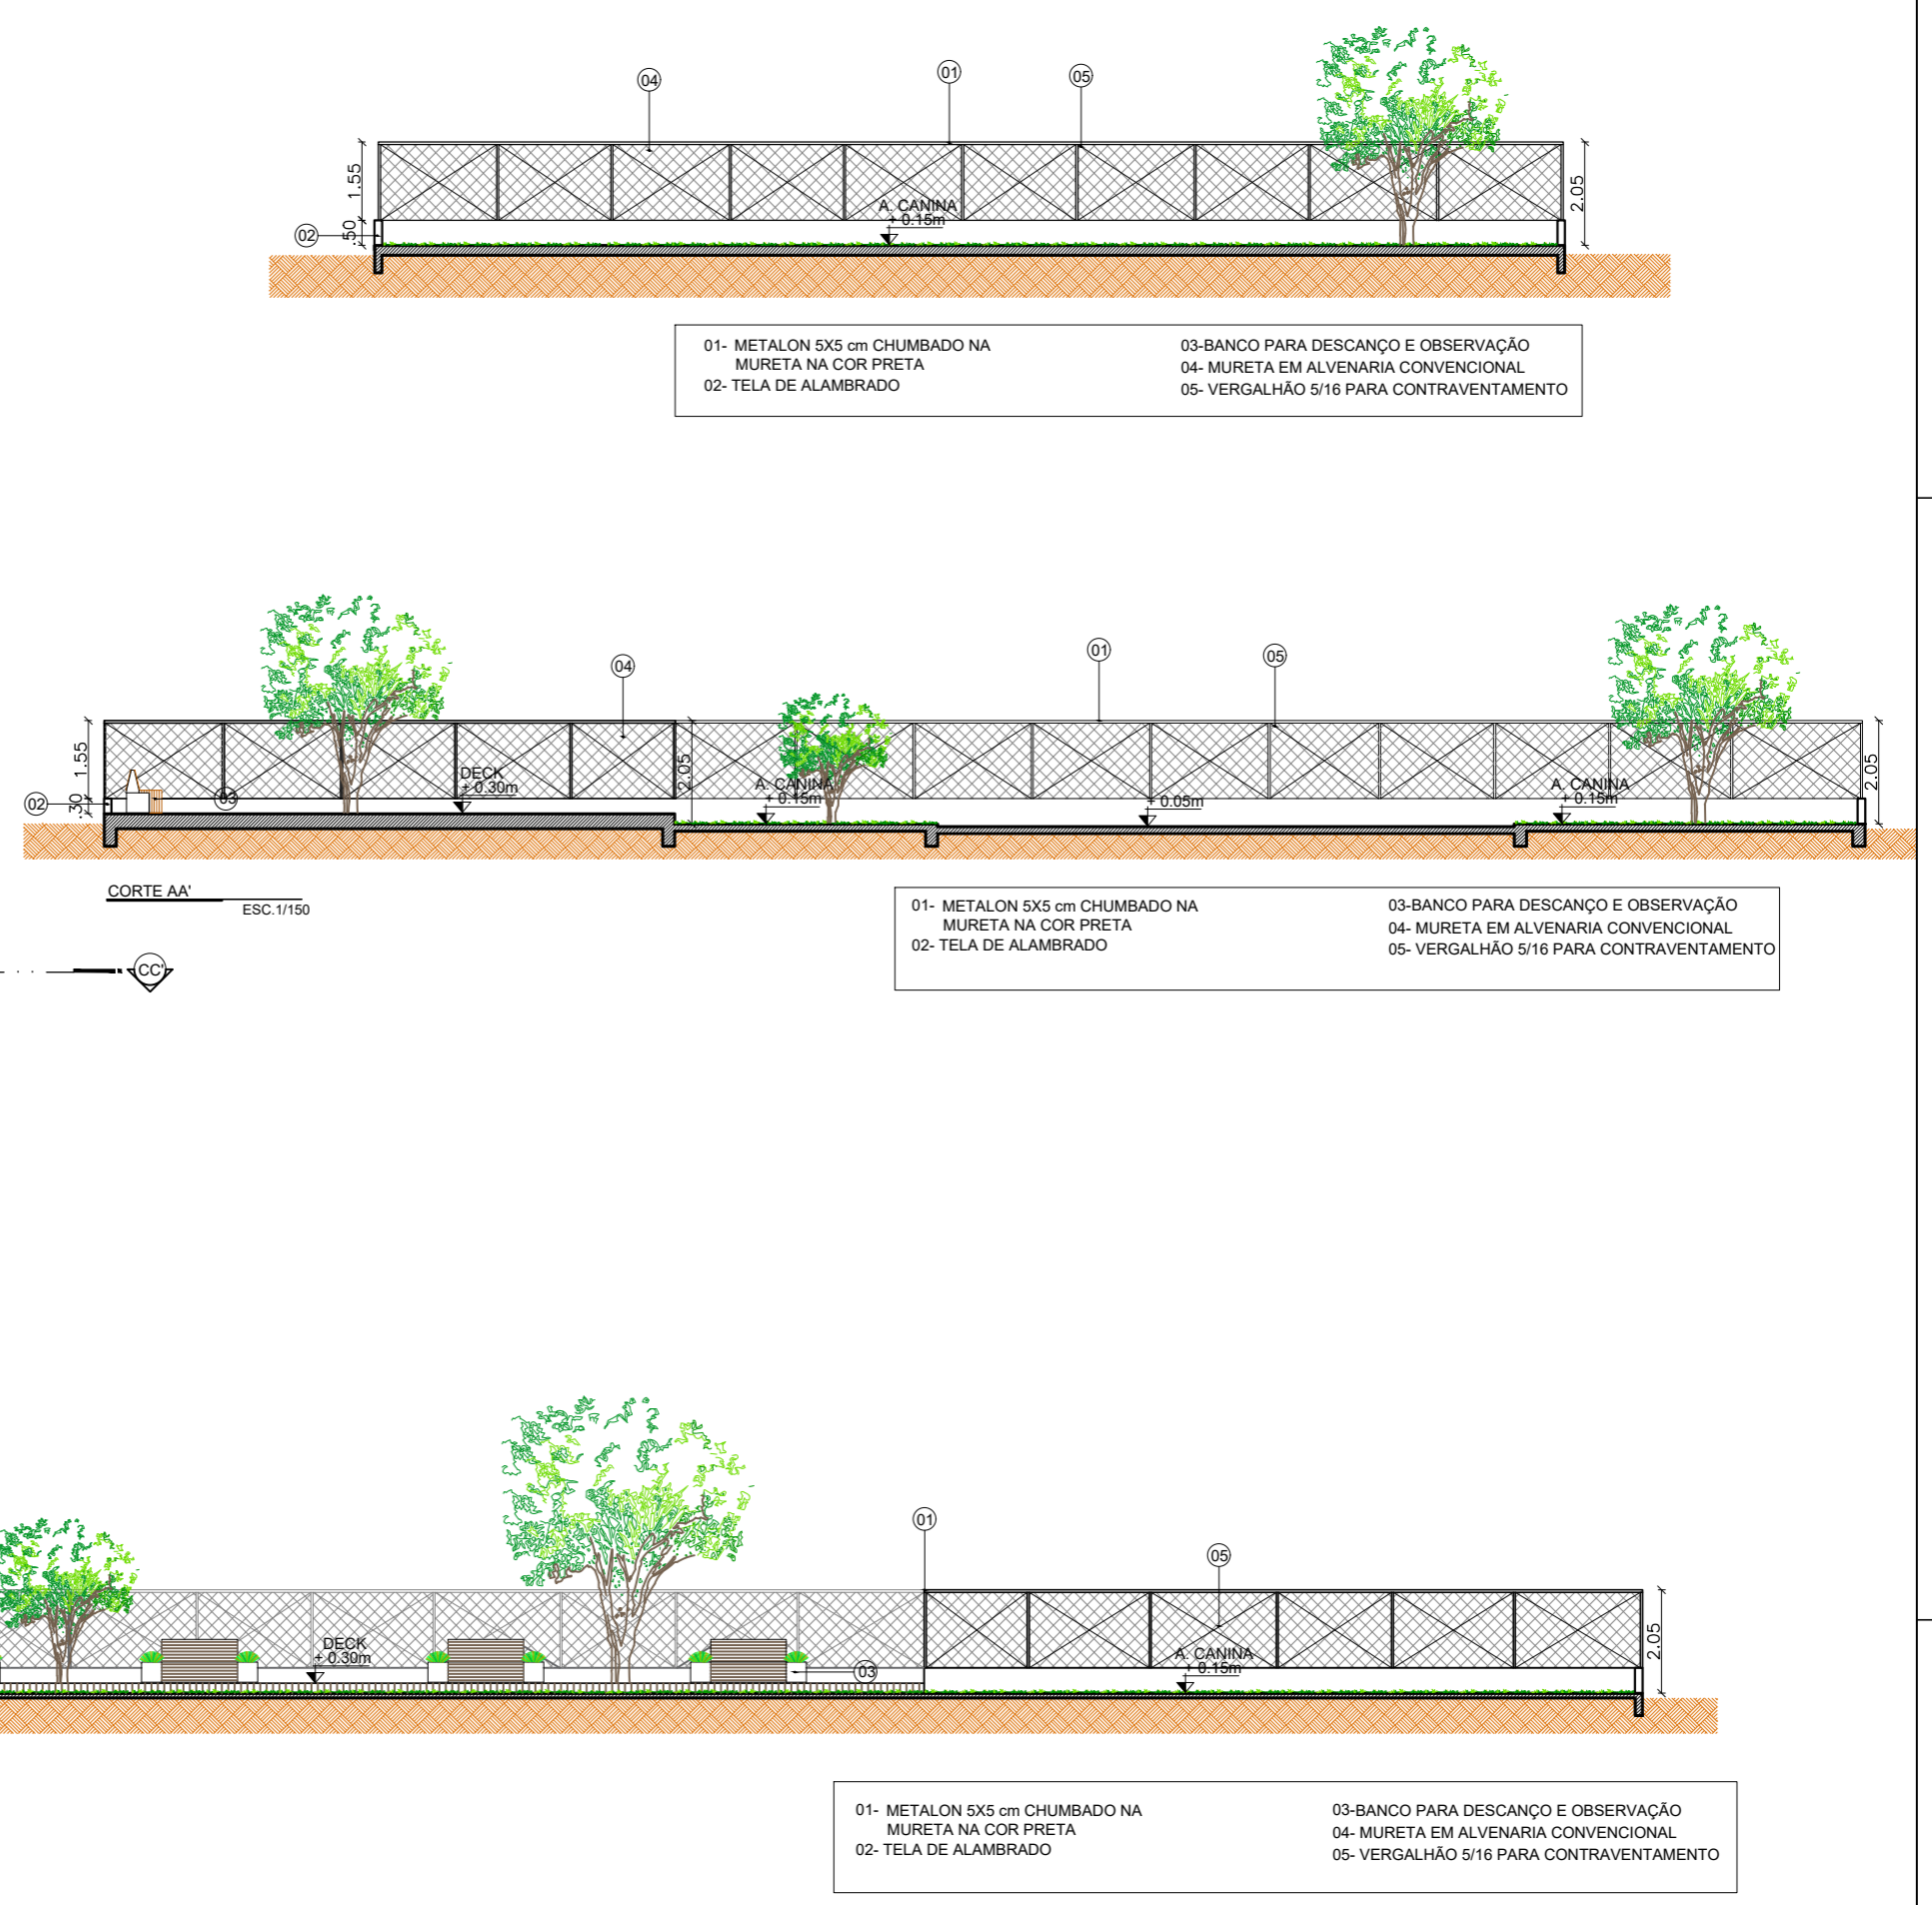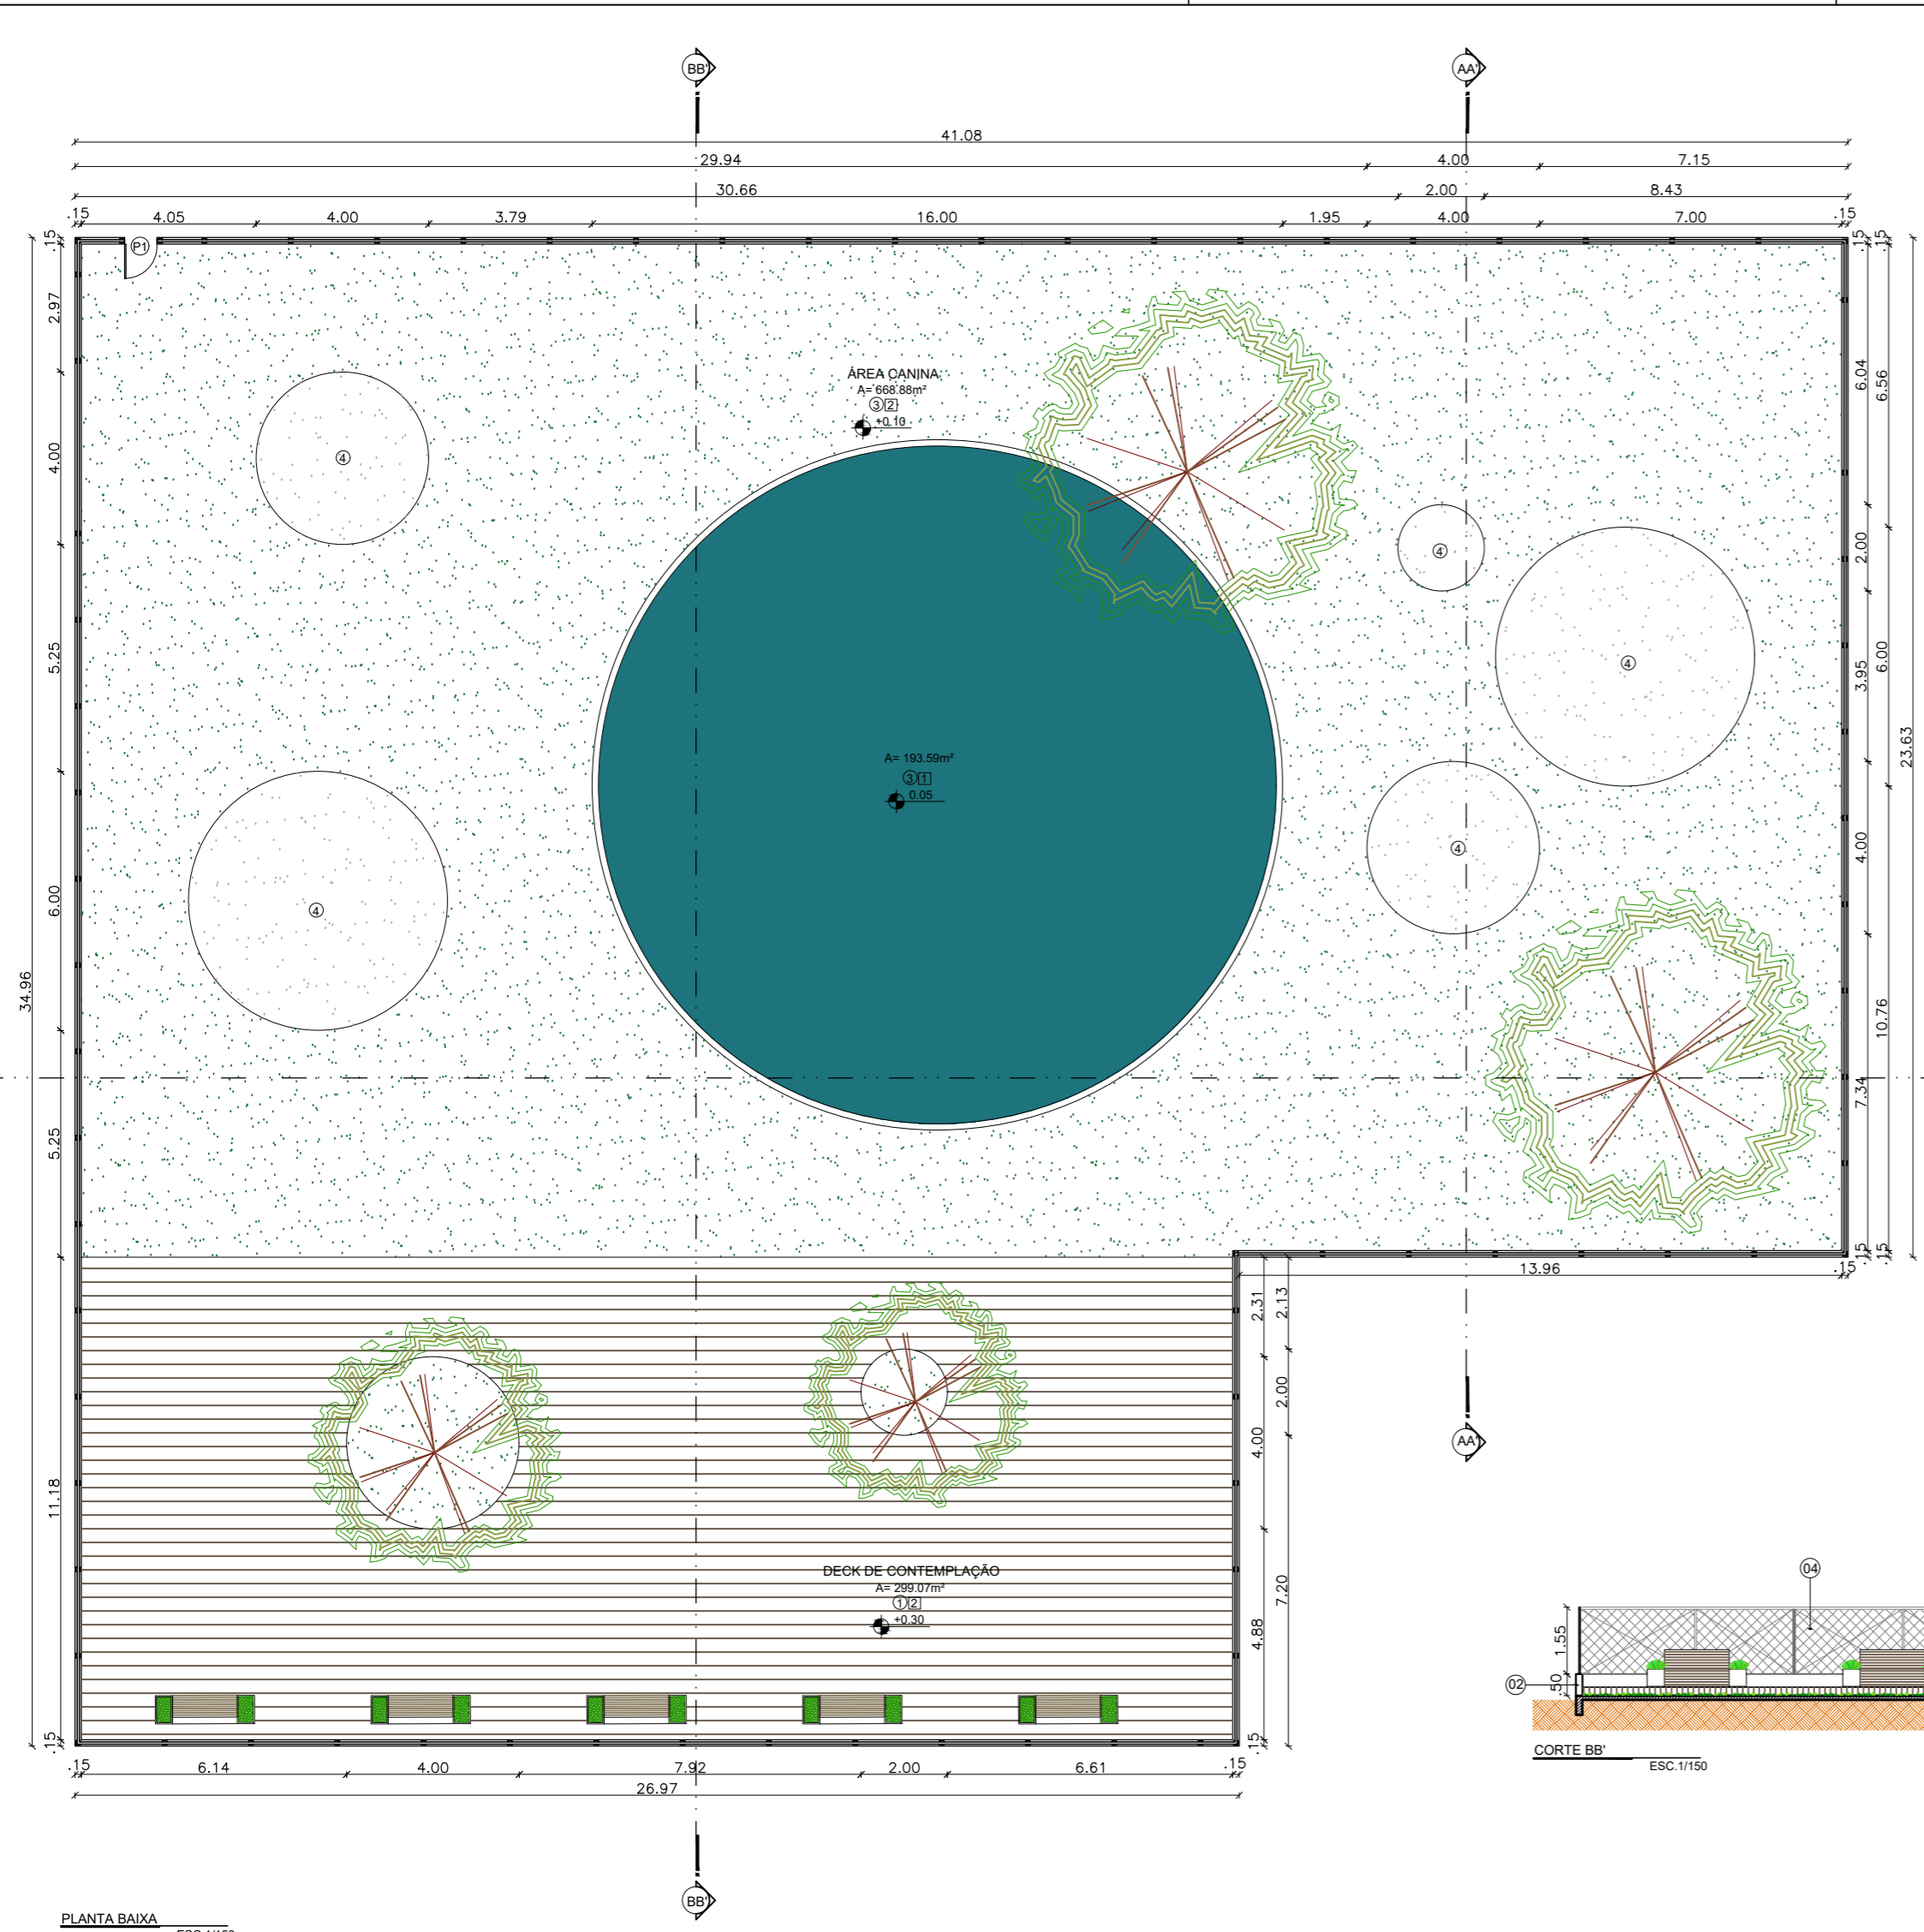

PLANTA BAIXA
ESC. 1/150

REF.	PISO	REF.	PAREDES	REF.	TETO/FORROS
1	PORCELANATO DECK ECKO PEI 5 62.5X62.5 cm	1	MURETA COM MASSA CORRIDA E TINTA ACRÍLICA SEMI BRILHO		
2	PISO EM CONCRETO DESEMPENADO PINTADO NA COR AZUL				
3	GRAMA BATATAIS				
4	AREIA BRANCA				




REF.	LARG.	ALT.	QTD.	PEIT.	ESPECIFICAÇÕES
PORTAS:					
P1	0.80	2.05	01	--	Porta em metalon e tela, 1 folha de abrir
JANELAS E BALANCINS					

UNIVERSIDADE FEDERAL DO AMAPÁ- UNIFAP


COMPLEXO PAISAGISTICO DO MONUMENTO MARCO ZERO
UM ESTUDO DE PROJETO PARA VAZIOS URBANOS

PROJETO: PARQUE CANINO	LOCAL: MACAPÁ (AP)	CURSO: ARQUITETURA E URBANISMO
UNIVERSIDADE FEDERAL DO AMAPÁ	ÁREA CONSTRUÍDA: A=1273.92m²	LOCALIZAÇÃO: MARCO ZERO DO EQUADOR
ASSUNTO PRANCHA: PLANTA E CORTES'		
DATA: Fevereiro / 17	DESENHO: Paula Goês	PRANCHA: ARQ 01/01


PARADA DE ÔNIBUS

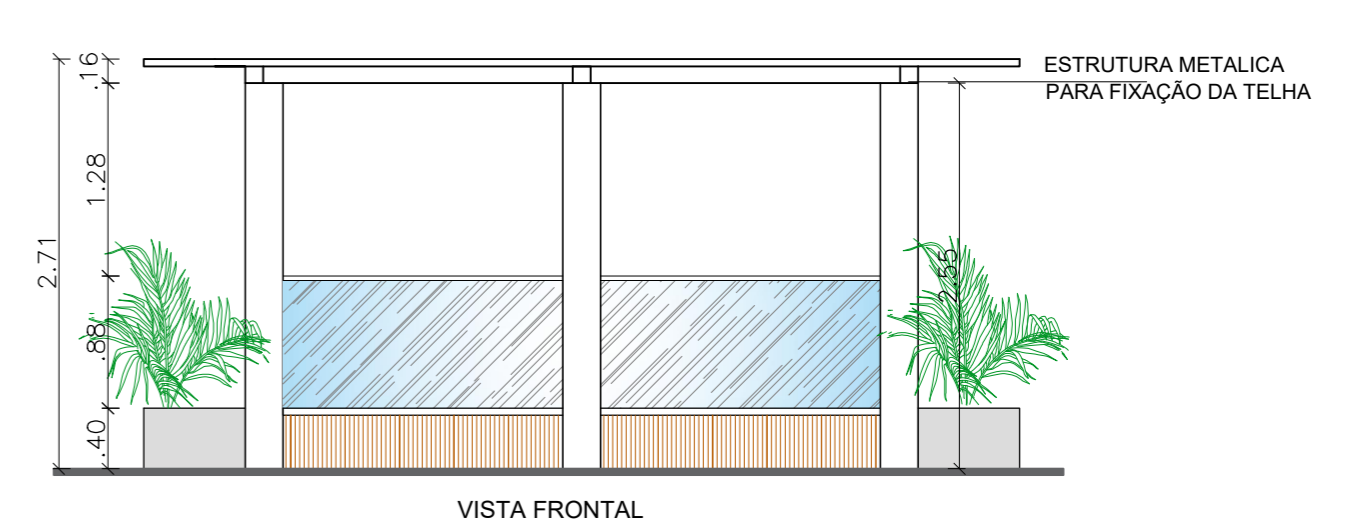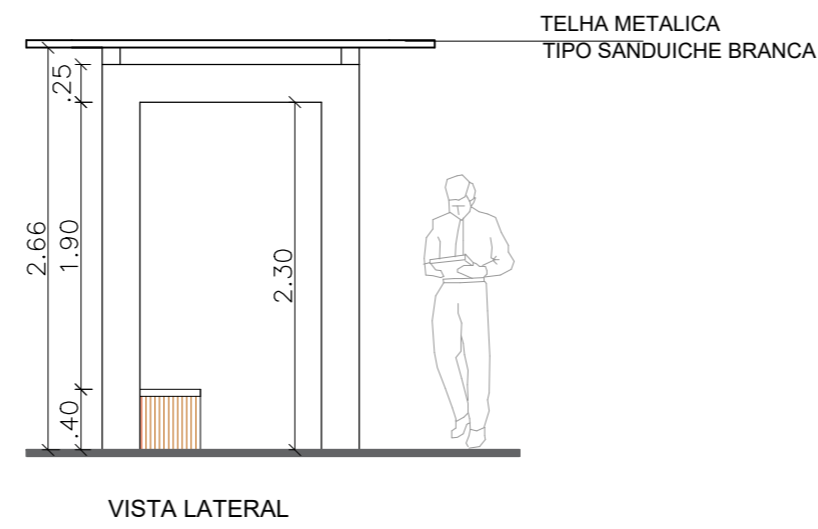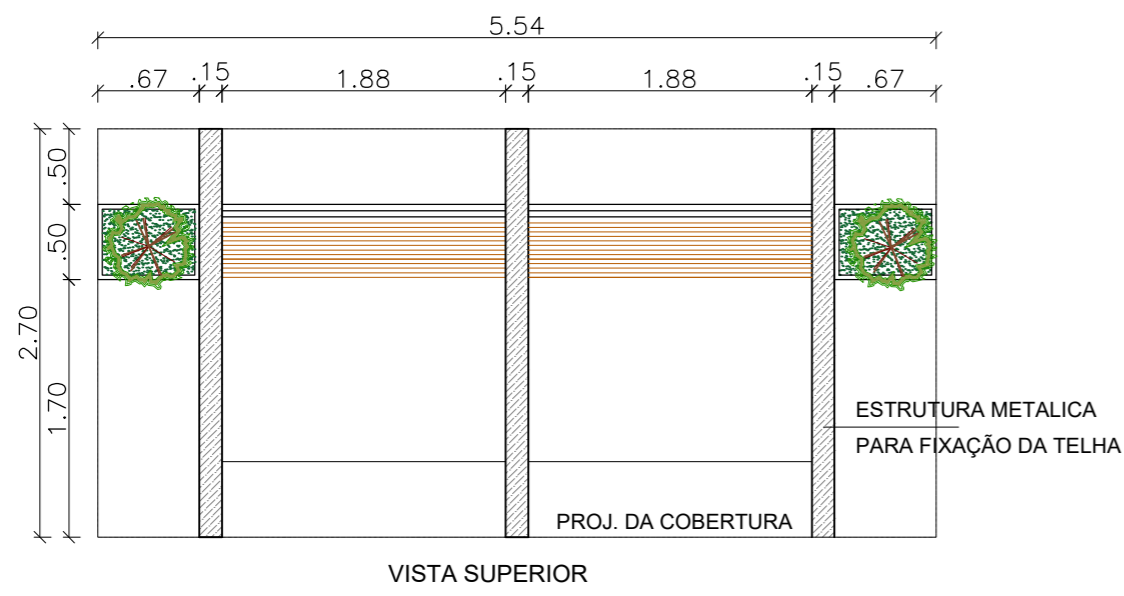


TOTEM

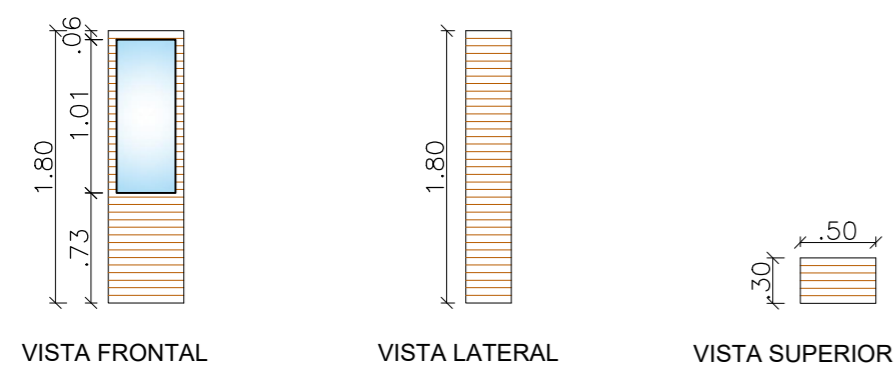


LIXEIRA

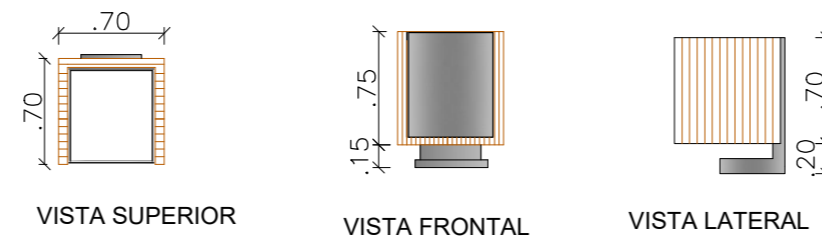


BICICLETÁRIO

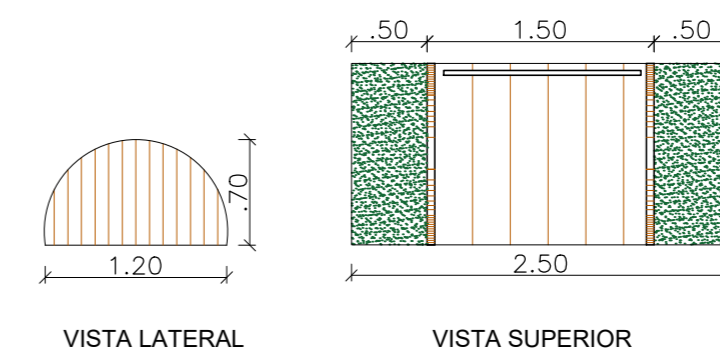


POSTE

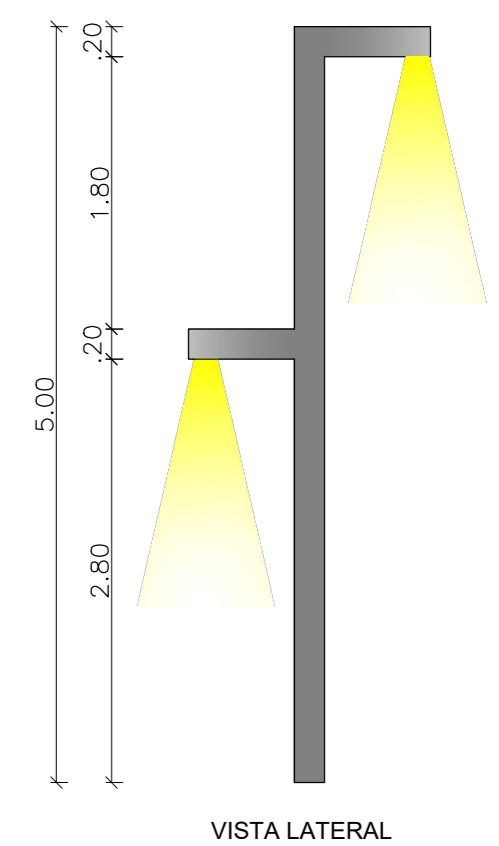

BEBEDOURO

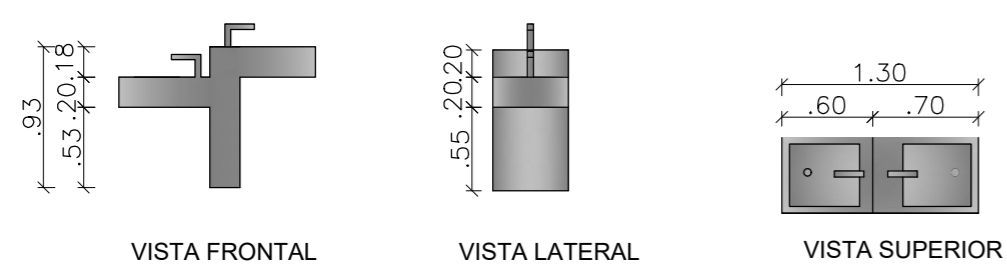


BANCO

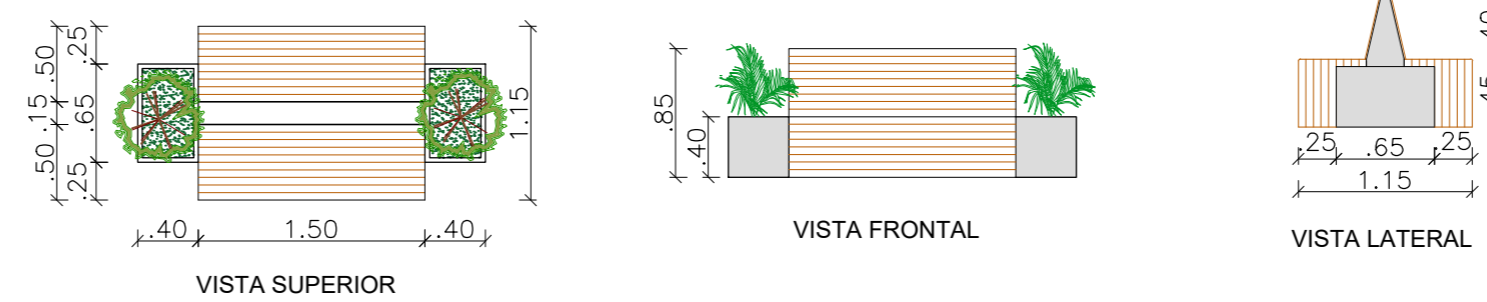

UNIVERSIDADE FEDERAL DO AMAPÁ- UNIFAP

COMPLEXO PAISAGISTICO DO MONUMENTO MARCO ZERO
UM ESTUDO DE PROJETO PARA VAZIOS URBANOS

PROJETO: DETALHES		LOCAL: MACAPÁ (AP)	CURSO: ARQUITETURA E URBANISMO
UNIVERSIDADE FEDERAL DO AMAPÁ		ÁREA CONSTRUÍDA:	LOCALIZAÇÃO: MARCO ZERO DO EQUADOR
ASSUNTO PRANCHA: DETALHE DO MOBILIÁRIO			
DATA: Fevereiro / 17	DESENHO: Paula Goês	ARQUIVO: MOBILIARIO -DWG	ESCALA: INDICADA
			PRANCHA: DET 01/01

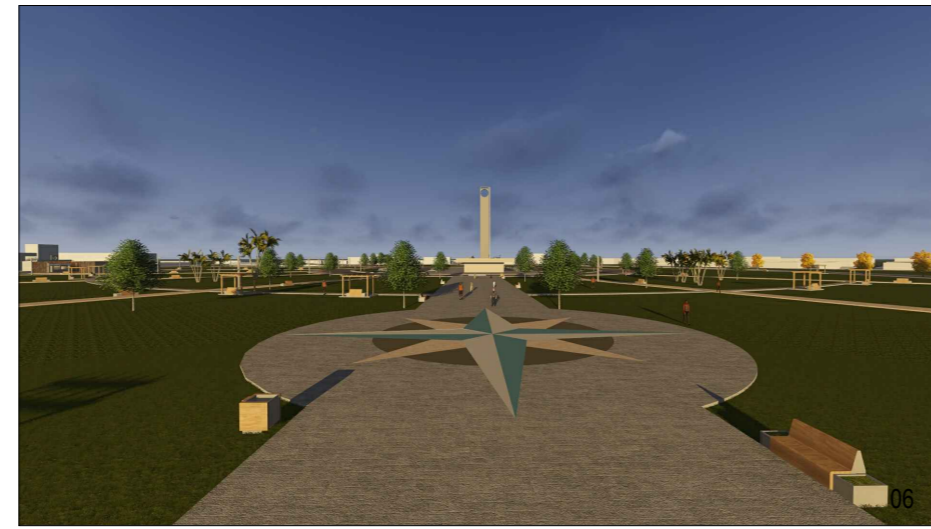

IMAGENS DO PROJETO

LEGENDA

- 01- MARCO ZERO EM EQUINÓCIO
- 02- VISTA AÉREA DO MONUMENTO
- 03- ANFITEATRO
- 04- PLAYGROUND E ACADEMIA
- 05- QUADRA POLIESPORTIVA
- 06- ROSA DOS VENTOS
- 07- LANCHONETES
- 08- QUADRA DE AREIA
- 09- PISTA DE SKATE
- 10- PAVILHÃO CULTURAL
- 11- ACADEMIA À CÉU ABERTO
- 12- ESTACIONAMENTO
- 13- IMPLANTAÇÃO DO PROJETO

UNIVERSIDADE FEDERAL DO AMAPÁ- UNIFAP			
COMPLEXO PAISAGÍSTICO DO MONUMENTO MARCO ZERO UM ESTUDO DE PROJETO PARA VAZIOS URBANOS			
PROJETO: URBANO	LOCAL: MACAPÁ (AP)	CURSO ARQUITETURA E URBANISMO	
UNIVERSIDADE FEDERAL DO AMAPÁ		ÁREA CONSTRUÍDA:	LOCALIZAÇÃO: MARCO ZERO DO EQUADOR
ASSUNTO PRANCHA: IMAGENS DA INTERVENÇÃO			PRANCHA: IMA 01/01
DATA: Fevereiro / 17	DESENHO: Paula Goés	ARQUIVO: IMAGENS -DWG	ESCALA: INDICADA