


**URBANIZAÇÃO**

ESC.1/500

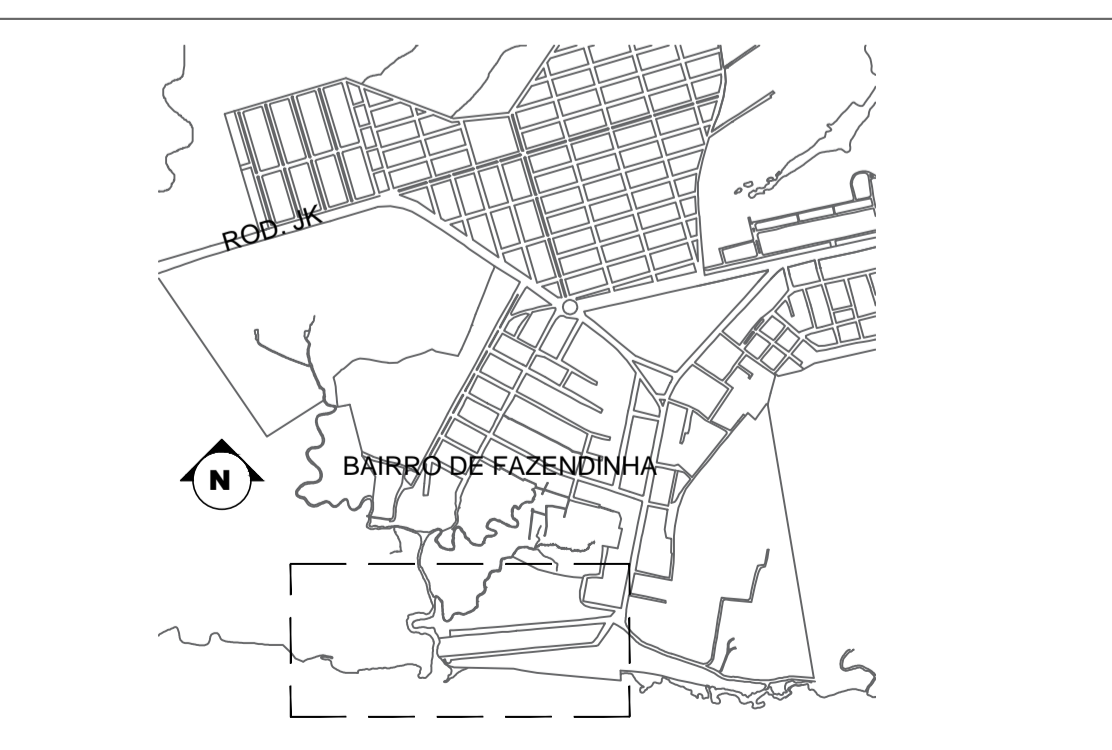

**SITUAÇÃO**


REF.	LEGENDA DA PROPOSTA	REF.	EQUIPAMENTOS URBANOS	REF.	LEGENDA VEGETAÇÃO
1	MIRANTE	1	QUIOSQUE	1	PORTO SEGURO- <i>Acrocha bianchietaria</i>
2	PRIA	2	ESPREGUEADEIRA	2	PAPOULA VERMELHA- <i>Papaver rhoeas</i>
3	APOIO AO BANHEÁRIO	3	BANCO	3	HELICONIA PAPAGAIO- <i>Heliconia psittacorum</i>
4	ESCADARIA DO BANHEÁRIO	4	BANCO EM Y	4	AVE DO PARAISO- <i>Swartzia reginae</i>
5	PIER DE TRABALHO	5	LIXEIRA	5	YPE ROSA - <i>Tabebuia rosea</i>
6	MUSEU DAS ÁGUAS	6	POSTE PARA ILUMINAÇÃO	6	YPE AMARELO- <i>Tabebuia chrysothrix</i>
7	ESPERA	7	PERGOLADO	7	ROMEU E JULIETA- <i>Buritis uniflora</i>
8	PASSARELA EXISTENTE	8		8	OTI- <i>Licania tomentosa</i>
9	PONTE	9		9	MURTA DE CHEIRO- <i>Murraya paniculata</i>
10	APOIO AOS RESTAURANTES	10		10	AZALEIA- <i>Rhododendron indicum</i>
11	DECK DE CONTEMPLAÇÃO	11		11	ALECRIM- <i>Hibiscalyx batesiae</i>
12		12		12	TIPIJANA- <i>Tipuana tipu</i>
13		13		13	ÁRVORE DE SAMABAIA- <i>Ficus decipiens</i>
14		14		14	JASMIM MANGA- <i>Plumeria rubra</i>
15		15		15	AROEIRA- <i>Schinus molle</i>
16		16		16	SOMBREIRO- <i>Citrus leuciflora</i>
17		17		17	PALMEIRA IMPERIAL- <i>Roystonea oleracea</i>
18		18		18	VEGETAÇÃO EXISTENTE
19		19		19	
20		20		20	
21		21		21	

UNIVERSIDADE FEDERAL DO AMAPÁ- UNIFAP  
ARQUITETURA E URBANISMO

RECONCILIAÇÃO ENTRE O ESPAÇO PÚBLICO E AS ÁREAS VERDES:  
UM ESTUDO DE CASO SOBRE A PAISAGEM DE FAZENDINHA


PROJETO: ESPAÇO BEIRA RIO DE FAZENDINHA	LOCAL: MACAPÁ (AP)	PROFESSOR: Leticia Scheer	ALUNO: Leticia Scheer
DATA: Abril / 16	DESENHO: LETICIA SCHEER	ESCALA: Fazendinha urbana DWG	INDICADA

URB 01/06

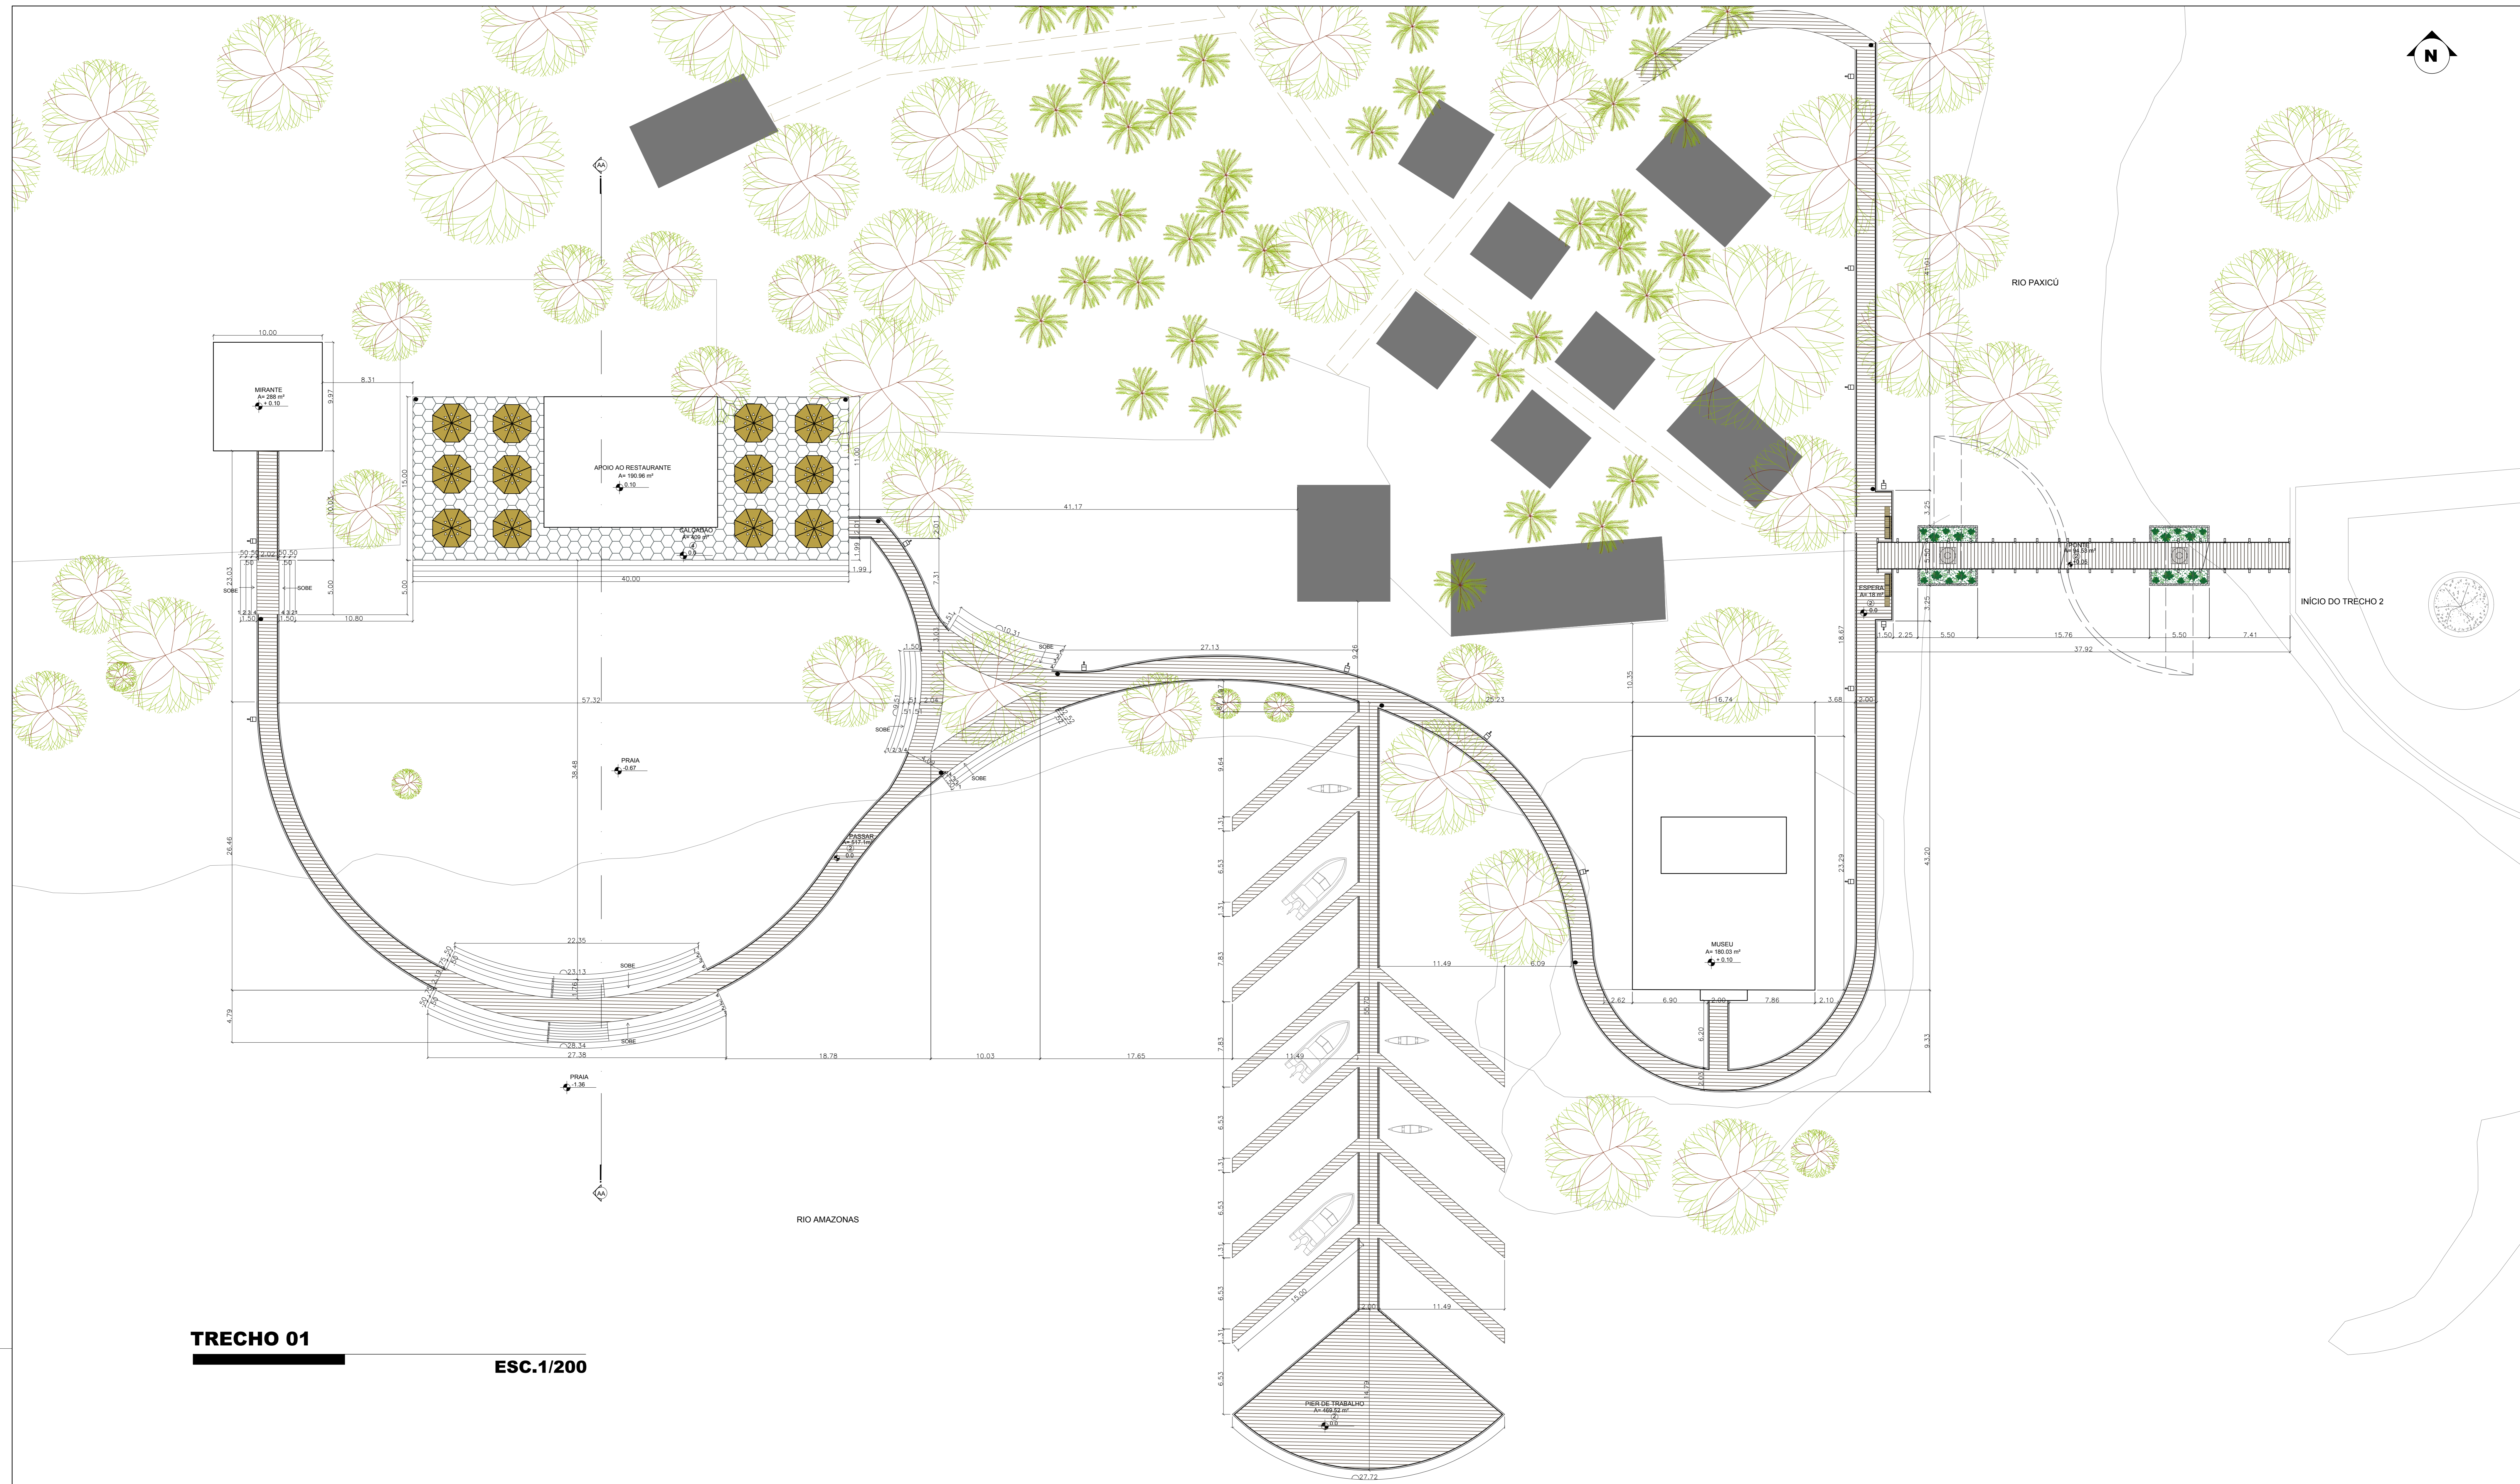

**TRECHO 01**

ESC.1/200

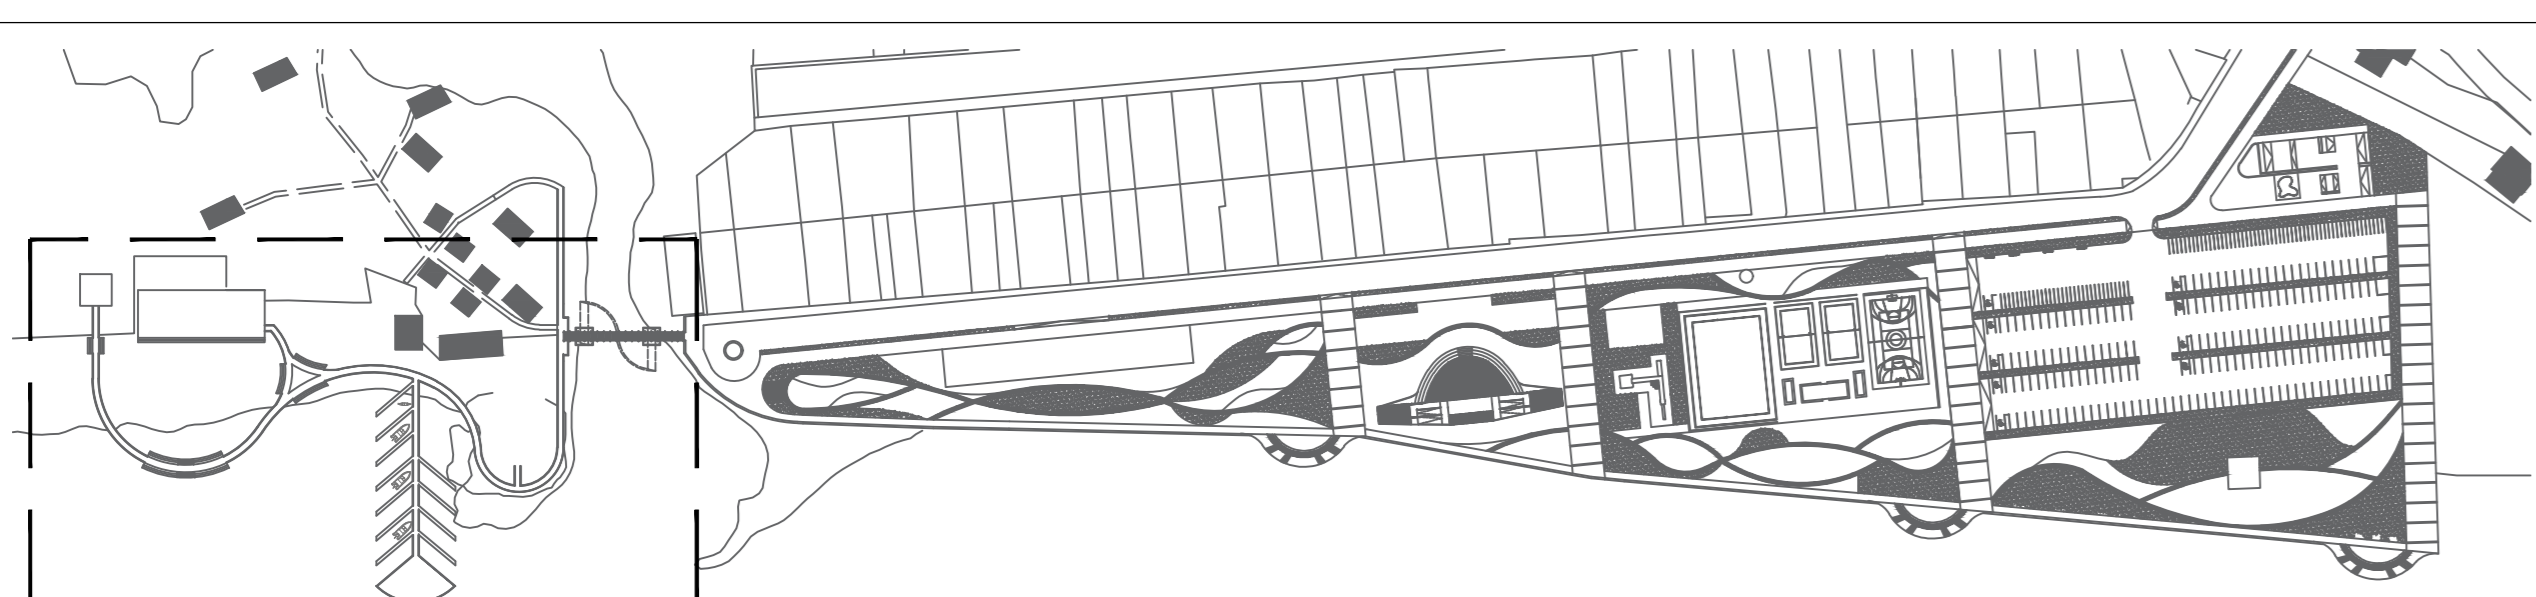

**LOCALIZAÇÃO DO TRECHO**

REF.	LEGENDA DA PROPOSTA	REF.	EQUIPAMENTOS URBANOS	REF.	LEGENDA VEGETAÇÃO	REF.	VEGETAÇÃO EXISTENTE
1	GRAMA ESMERALDA	1	QUIOSQUE	1	PORTO SEGURO - <i>Aechmea blanchetiana</i>	1	ÁRVORE DE SAMBAIBA - <i>Ficusum decipiens</i>
2	PISO EM MADEIRA DE LEI	2	ESPREGUIÇADERA	2	PAPOULA VERMELHA - <i>Papaver rhoeas</i>	2	JASMIM MANGA - <i>Pumila rubra</i>
3	TIRACADO EM PISO INTERTRAVADO COLORIDO	3	BANCO	3	HELICONIA PAPA-GAIO - <i>Heliconia peltatarum</i>	3	AROEIRA - <i>Schinus molle</i>
4	PISO INTERTRAVADO PERMEÁVEL	4	BANCO EM Y	4	AVE DO PARAÍSO - <i>Sirex regia</i>	4	SOMBREIRO - <i>Citrus aurantiifolia</i>
5	PEÇAS PRÉ-MOLDADAS EM CONCRETO	5	LIXEIRA	5	YPE ROSEA - <i>Tabebuia rosea</i>	5	PALMEIRA IMPERIAL - <i>Roystonea oleracea</i>
6	BLOCOS DE CONCRETO INTERTRAVADOS	6	POSTE PARA ILUMINAÇÃO	6	YPE AMARELO - <i>Tabebuia chrysothrix</i>	6	VEGETAÇÃO EXISTENTE
7	ÁREIA	7	PERGOLADO	7			
8	PISO EM CIMENTO QUEIMADO						
9	COBOGRAMA						
10	ASFALTO						
11	PISO GRANULITE DE ALTA RESISTÊNCIA						

UNIVERSIDADE FEDERAL DO AMAPÁ - UNIFAP  
ARQUITETURA E URBANISMO


RECONCILIAÇÃO ENTRE O ESPAÇO PÚBLICO E AS ÁREAS VERDES:  
UM ESTUDO DE CASO SOBRE A PAISAGEM DE FAZENDINHA

PROJETO	ESPAÇO BEIRA RIO DE FAZENDINHA	LOCAL	MACAPÁ (AP)	Desenho	Elaine Santos
AUTORA	LETICIA SCHEER	ÁREA	TOTAL DO PROJ.: 44.437,80 m²	Co-projetista	Júlia Marilene da Costa
ASSISTENTE TÉCNICA	TRECHO 01	ESCALA	INDICADA	Revisão	
DATA	04/11/16	DESENHO	LETICIA SCHEER	ARQUITETO	TRECHOS 01/02

**URB 02/06**



**TRECHO 02**  
**ESC.1/200**

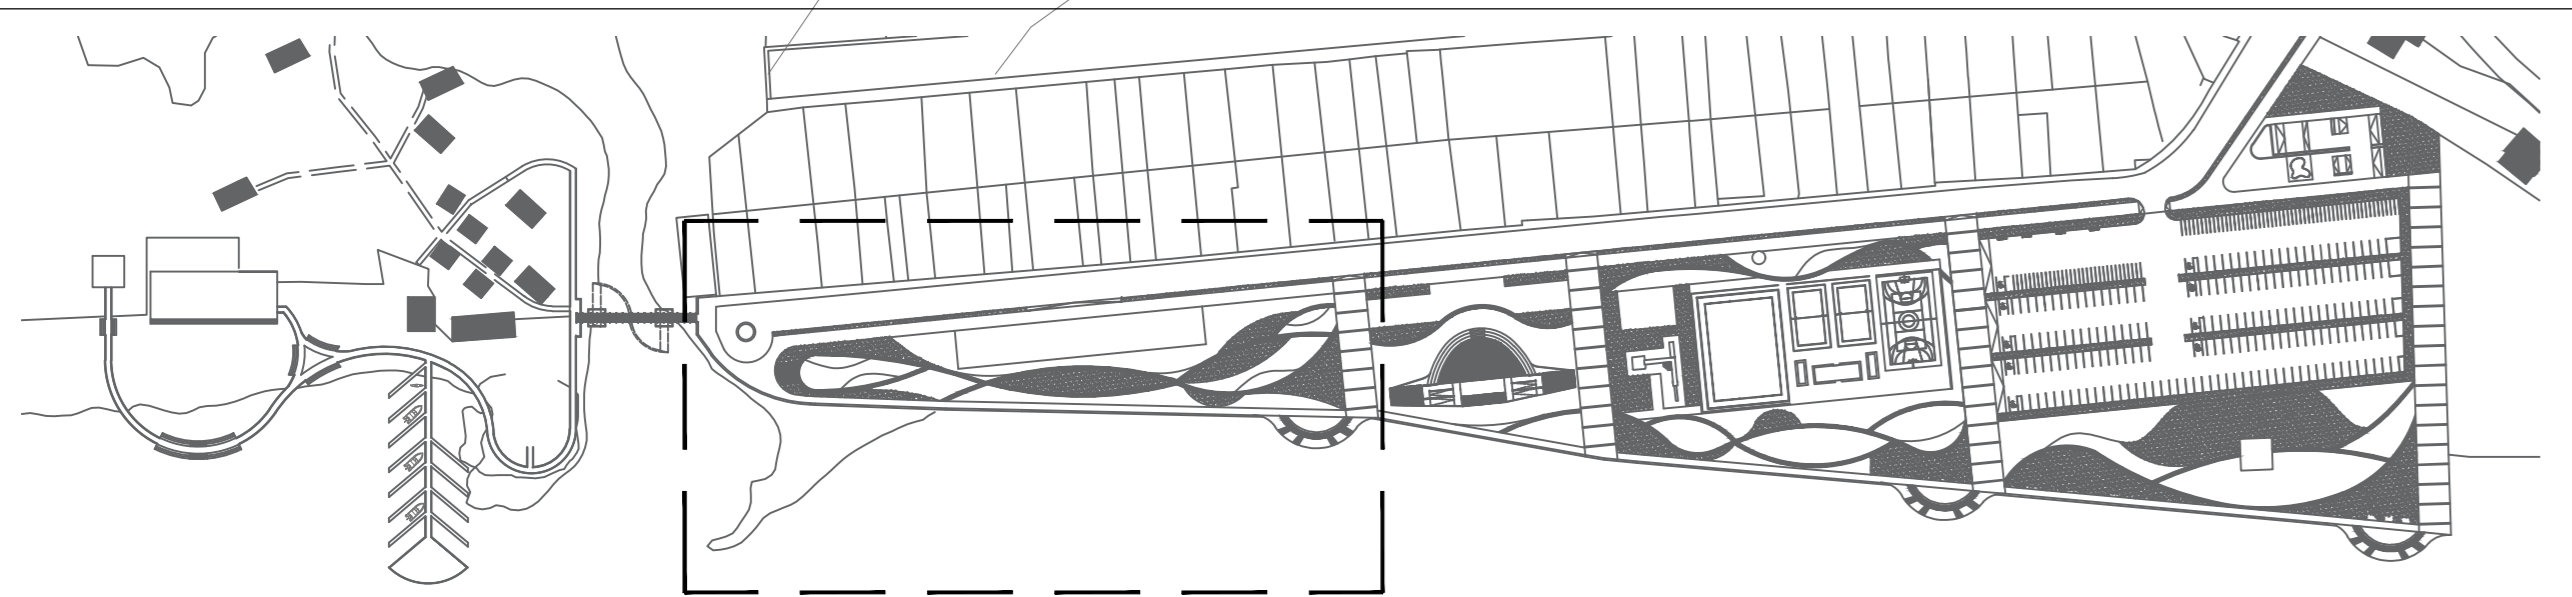

**LOCALIZAÇÃO DO TRECHO**

REF.	LEGENDA DA PROPOSTA	REF.	EQUIPAMENTOS URBANOS	REF.	LEGENDA VEGETAÇÃO	REF.	LEGENDA VEGETAÇÃO	REF.	LEGENDA VEGETAÇÃO	REF.	LEGENDA VEGETAÇÃO
①	GRAMA EMERALDA	☼	QUIOSQUE	①	PORTO SEGURO - <i>Aechmea blanchetiana</i>	①	ROMEU E JULIETA - <i>Burheesia uniflora</i>	①	ÁRVORE DE SAMBAIA - <i>Ficus decipiens</i>	①	VEGETAÇÃO EXISTENTE
②	PISO EM MADEIRA DE LEI	☼	ESPREGUÇADEIRA	②	PAPOULA VERMELHA - <i>Papaver rhoeas</i>	②	OTT - <i>Licania tomentosa</i>	②	JASMIN MANGA - <i>Plumeria rubra</i>	②	
③	TRACADO EM PISO INTERTRAVADO COLORIDO	☼	BANCO	③	HELICONIA PAPAGAIO - <i>Heliconia peltata</i>	③	MURTA DE CHEIRO - <i>Murraya paniculata</i>	③	AROEIRA - <i>Schinus molle</i>	③	
④	PISO INTERTRAVADO PERMEÁVEL	☼	BANCO EM Y	④	AVE DO PARAISO - <i>Streitzia reginae</i>	④	AZALEIA - <i>Rhododendron indicum</i>	④	SOMBREIRO - <i>Citrus aurantiifolia</i>	④	
⑤	PEÇAS PRÉ-MOLDADAS EM CONCRETO	☼	LIBEIRA	⑤	YPÊ ROSA - <i>Tabebuia rosea</i>	⑤	ALECRIM - <i>Hibiscus balsameus</i>	⑤	PALMEIRA IMPERIAL - <i>Roystonea caroliniana</i>	⑤	
⑥	BLOCOS DE CONCRETO INTERTRAVADOS	☼	POSTE PARA ILUMINAÇÃO	⑥	YPÊ AMARELO - <i>Tabebuia chrysothrix</i>	⑥	TIPUANA - <i>Tipuana tipu</i>	⑥	VEGETAÇÃO EXISTENTE	⑥	
⑦	ÁREA	☼	PERGOLADO								
⑧	PISO EM CIMENTO QUEIMADO										
⑨	COBOSOMMA										
⑩	ASFALTO										
⑪	PISO GRANULITE DE ALTA RESISTÊNCIA										

UNIVERSIDADE FEDERAL DO AMAPÁ - UNFAP  
ARQUITETURA E URBANISMO


RECONCILIAÇÃO ENTRE O ESPAÇO PÚBLICO E AS ÁREAS VERDES:  
UM ESTUDO DE CASO SOBRE A PAISAGEM DE FAZENDINHA

PROJETO: ESPAÇO BEIRA RIO DE FAZENDINHA LOCAL: MACAPÁ (AP)  
AUTORA: LETÍCIA SCHEER  
TÍTULO DO PROJETO: A-07 80839-01  
REPRESENTANTE: Jéssica Moreira da Costa  
DATA: 04/16 DESENHADO: LETÍCIA SCHEER ARQUITETO: TRENCHOS DWG ESCALA: INDICADA  
FOLHA: URB 03/06





**TRECHO 04**  
**ESC.1/200**

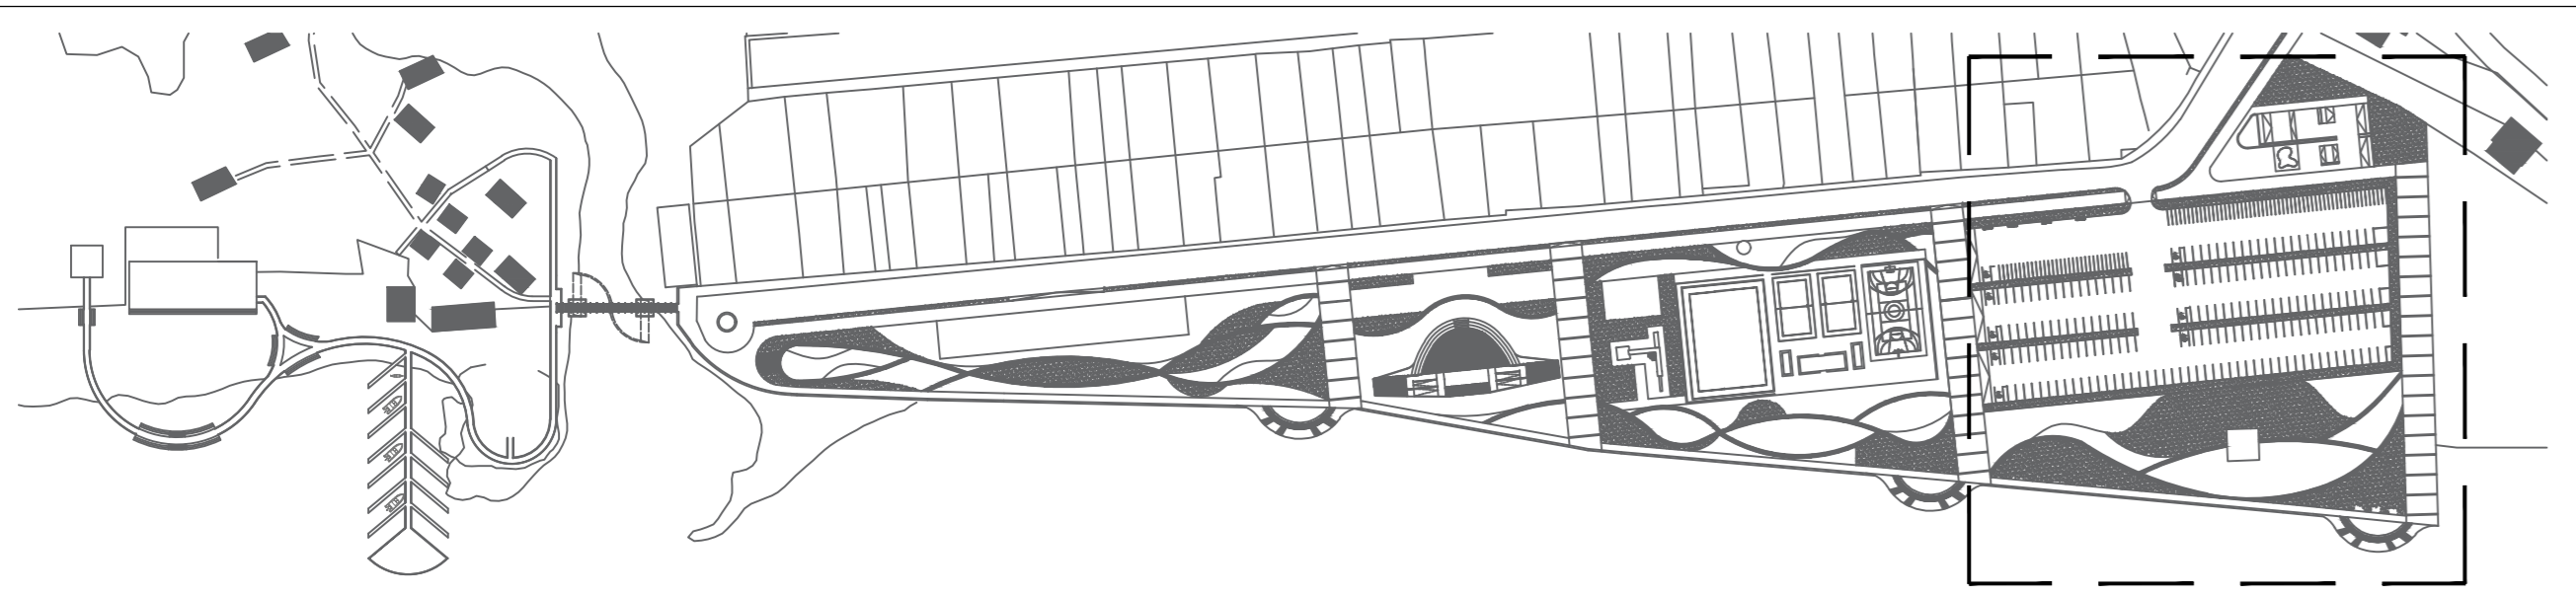

**LOCALIZAÇÃO DO TRECHO**

REF.	LEGENDA DA PROPOSTA	REF.	EQUIPAMENTOS URBANOS	REF.	LEGENDA VEGETAÇÃO
1	GRAMA ESMERALDA	1	QUIOSQUE	1	PORTO SEGURO - <i>Aechmea zanthifolia</i>
2	PISO EM MADEIRA DE LEI	2	ESPREGUEIÇEIRA	2	PAPÓILA VERMELHA - <i>Papaver rhoeas</i>
3	TRAÇADO EM PISO INTERTRAVADO COLORIDO	3	BANCO	3	HELICÔNIA PAPAGAIO - <i>Heliconia psittacorum</i>
4	PISO INTERTRAVADO PERMEÁVEL	4	BANCO EM Y	4	AVE DO PARAISO - <i>Streitzia reginae</i>
5	PEÇAS PRÉ-MOLDADAS EM CONCRETO BLOCOS DE CONCRETO INTERTRAVADOS	5	LIXEIRA	5	VPE ROSA - <i>Tabebuia rosea</i>
6	AREIA	6	POSTE PARA ILUMINAÇÃO	6	VPE AMARELO - <i>Tabebuia chrysothicha</i>
7	PISO EM CIMENTO QUEIMADO	7	PERGOLADO	7	ROMEU E JULIETA - <i>Brunfelsia uniflora</i>
8	COBOGRAMA			8	ORTI - <i>Licania tomentosa</i>
9	ASFALTO			9	MURTA DE CHERO - <i>Murraya paniculata</i>
10	PISO GRANULITE DE ALTA RESISTENCIA			10	AZALEIA - <i>Rhododendron indicum</i>
				11	ALECRIM - <i>Hibiscus baltansae</i>
				12	TIPIUANA - <i>Tipuana tipu</i>
				13	ÁRVORE DE SAMABAIA - <i>Ficus decipiens</i>
				14	JASMIM MANGA - <i>Plumeria rubra</i>
				15	AROEIRA - <i>Schinus molle</i>
				16	SOMBREIRO - <i>Clitoria falcata</i>
				17	PALMEIRA IMPERIAL - <i>Roystonea elata</i>
				18	VEGETAÇÃO EXISTENTE

UNIVERSIDADE FEDERAL DO AMAPÁ - UNIFAP  
 ARQUITETURA E URBANISMO

RECONCILIAÇÃO ENTRE O ESPAÇO PÚBLICO E AS ÁREAS VERDES:  
 UM ESTUDO DE CASO SOBRE A PAISAGEM DE FAZENDINHA

PROJETO: ESPAÇO BEIRA RIO DE FAZENDINHA  
 LOCAL: MACAPÁ (AP)

AUTORA: LETÍCIA SCHEER  
 DATA: 04/16


DESENHO: LETÍCIA SCHEER  
 ESCALA: INDICADA

ORÇAMENTO: 17.906,00 R\$


PROJETO: TRENCHOS DWG

ESCALA: INDICADA


URB 05/06

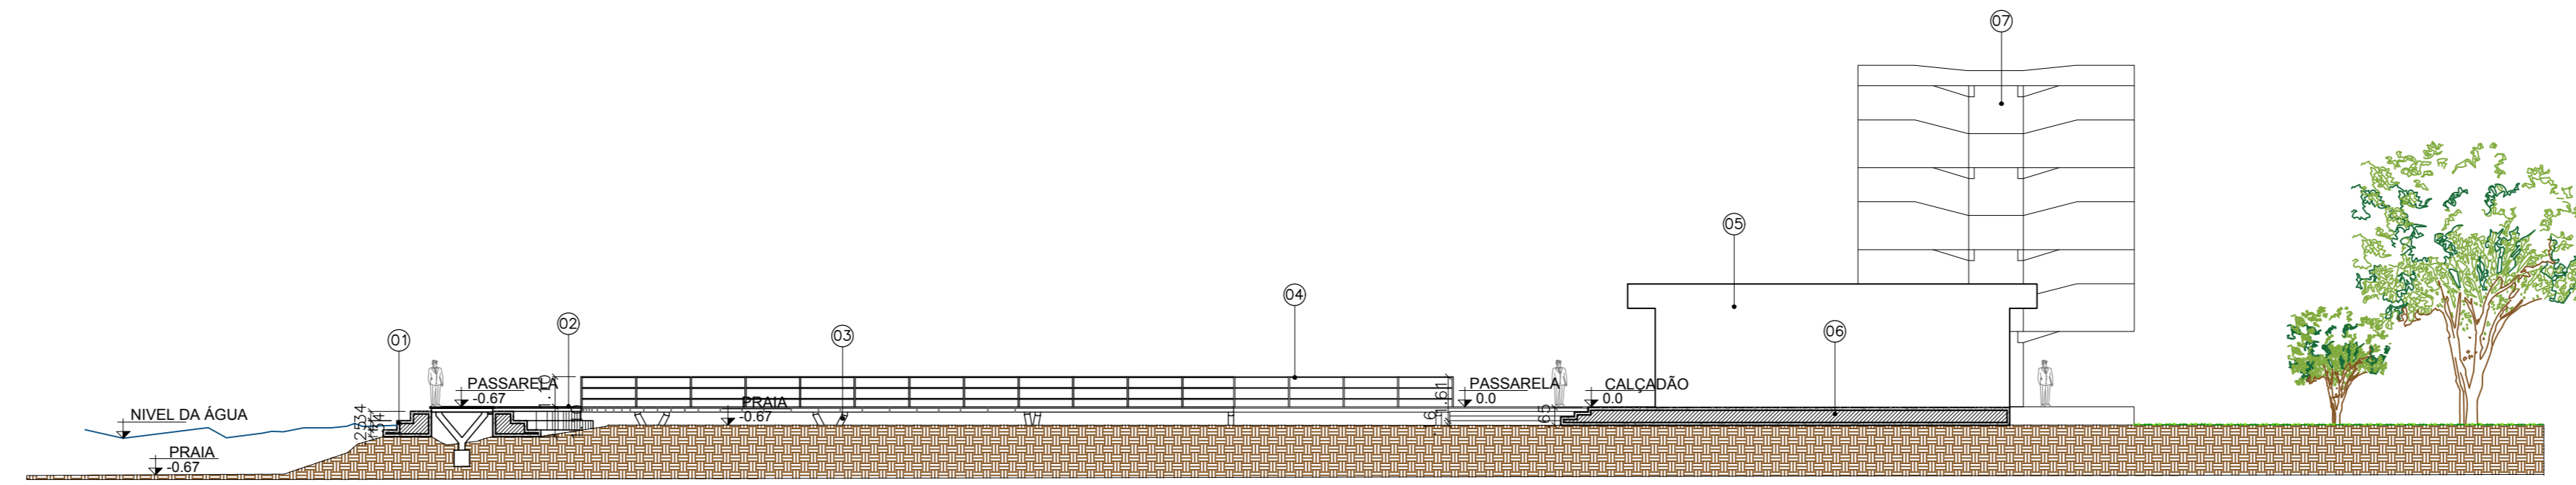


**CORTE AA**  
ESC.1/200

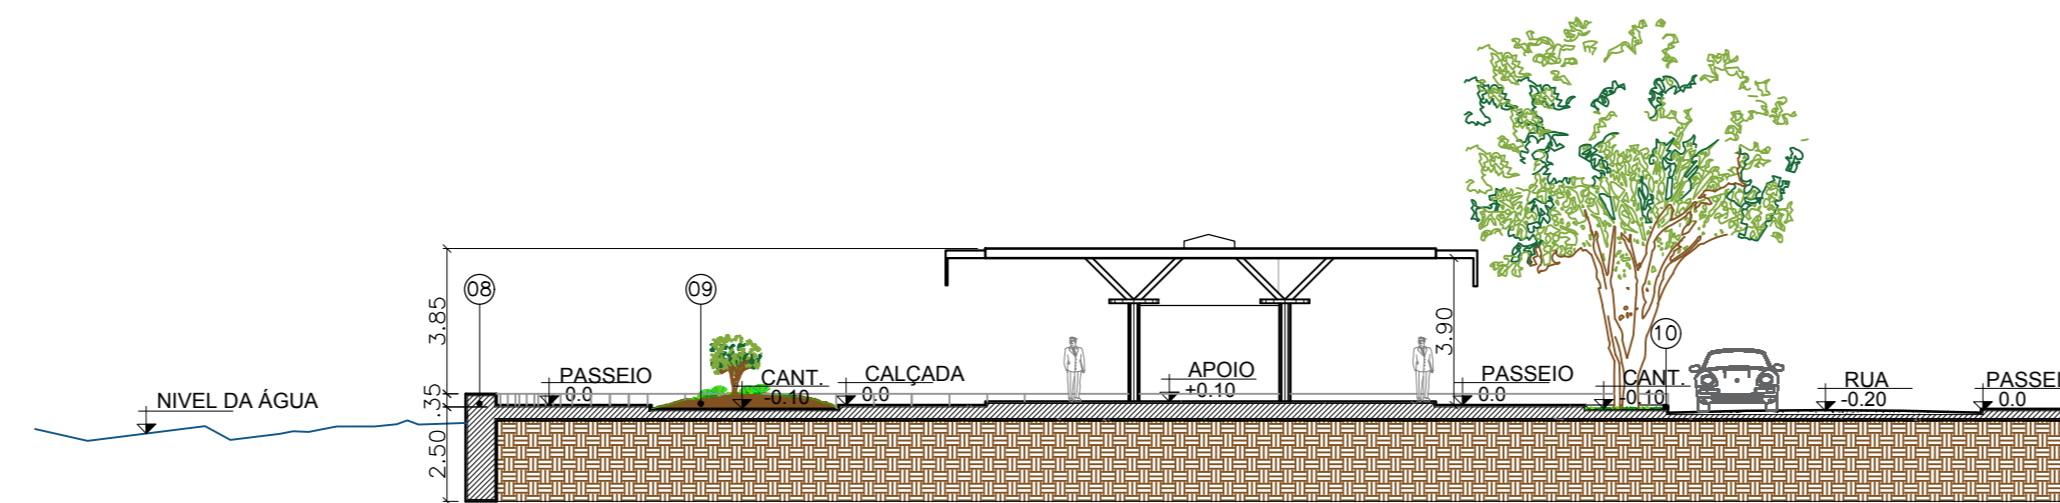

**CORTE BB**  
ESC.1/200

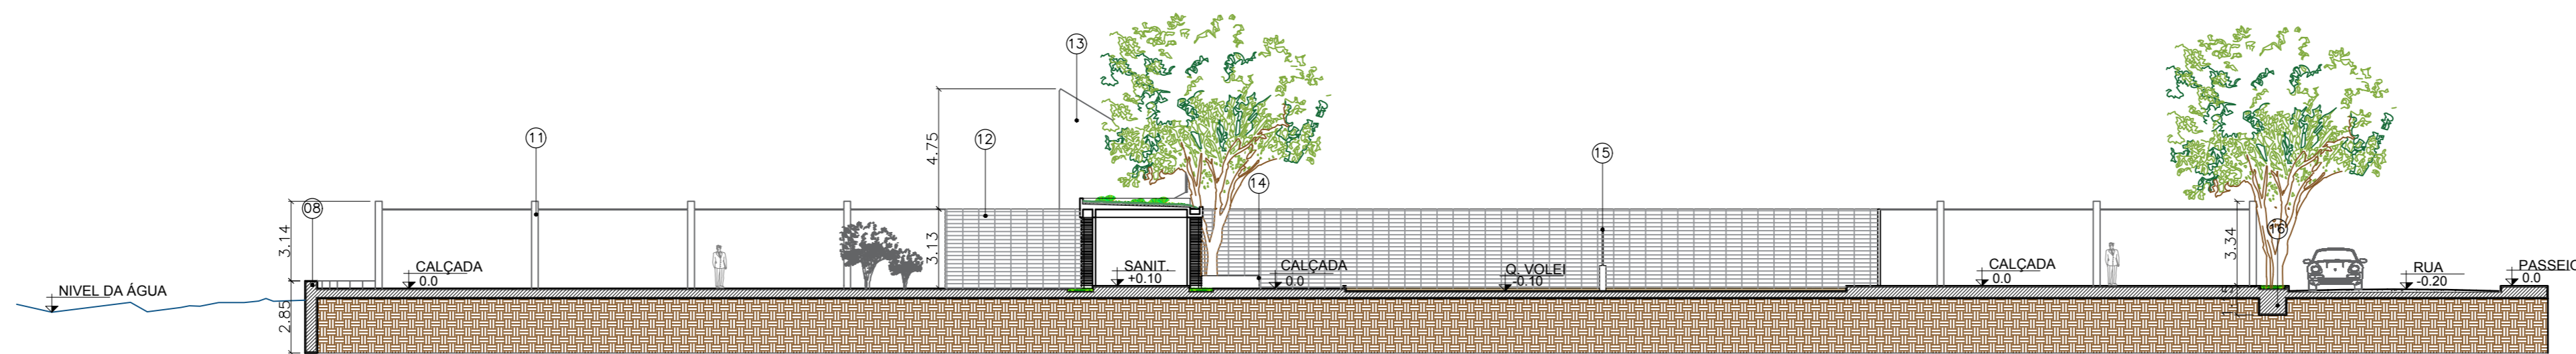

**CORTE CC**  
ESC.1/200

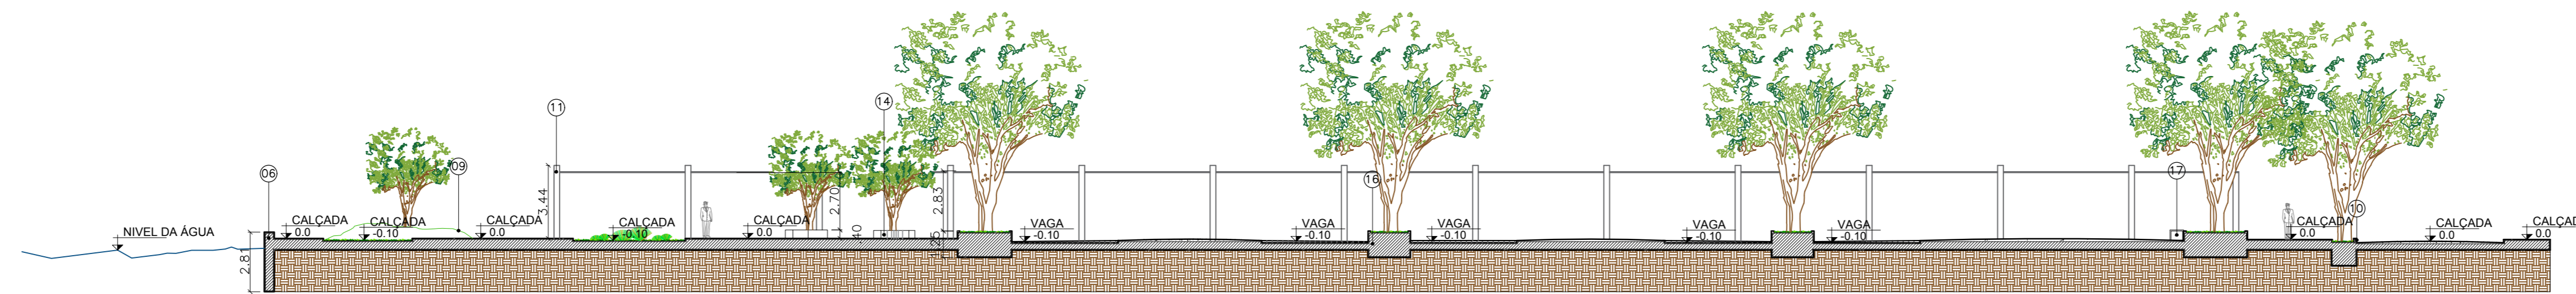

**CORTE DD**  
ESC.1/200

REF.	LEGENDA CORTES
01	ESCALADA EM CONCRETO ARMADO
02	ESTRUTURA METÁLICA PARA APOIO DO PISO DE MADEIRA
03	PILAR ÁRVORE
04	GUARDA-CORPO
05	APOIO AO BANHEÁRIO
06	ESTRUTURA EM CONCRETO ARMADO
07	MIRANTE
08	MURO DE ARRIMO EXISTENTE
09	CANTIEIRO COM TALUDES
10	MEIO FIO
11	PERGOLADO
12	ALAMBRADO DA ÁREA ESPORTIVA
13	ESTRUTURA DE PALCO DO ANFITEATRO
14	BANCO EM CONCRETO ARMADO
15	SUPORTE PARA REDE DE VÔLEI
16	MANILHA PARA A PROTEÇÃO DAS CALÇADAS
17	BICICLETÁRIO

UNIVERSIDADE FEDERAL DO AMAPÁ - UNIFAP ARQUITETURA E URBANISMO			
RECONCILIAÇÃO ENTRE O ESPAÇO PÚBLICO E AS ÁREAS VERDES: UM ESTUDO DE CASO SOBRE A PAISAGEM DE FAZENDINHA			
PROJETO	ESPAÇO BEIRA RIO DE FAZENDINHA	LOCAL	MACAPÁ (AP)
AUTORA	LETÍCIA SCHEER	ÁREA	TOTAL DO PROJ.: 4.17.866,88 m²
PROJETO PRINCIPAL	CORTES DOS TRECHOS		
DATA	DESENHO	ARQUIVO	ESCALA
Abil / 16	LETÍCIA SCHEER	CORTES URB LDWG	INDICADA
			URB 06/06